


**Схема організації дорожнього руху на час виконання робіт з Реконструкції підземного переходу на перехресті проспекту Мира та проспекту Перемоги в м. Чернігові: гідроізоляція покриття (захватка №3)**

ДОЗВІЛ № \_\_\_\_\_ р.  
 Початок робіт \_\_\_\_\_ р.  
 Закінчення робіт \_\_\_\_\_ р.

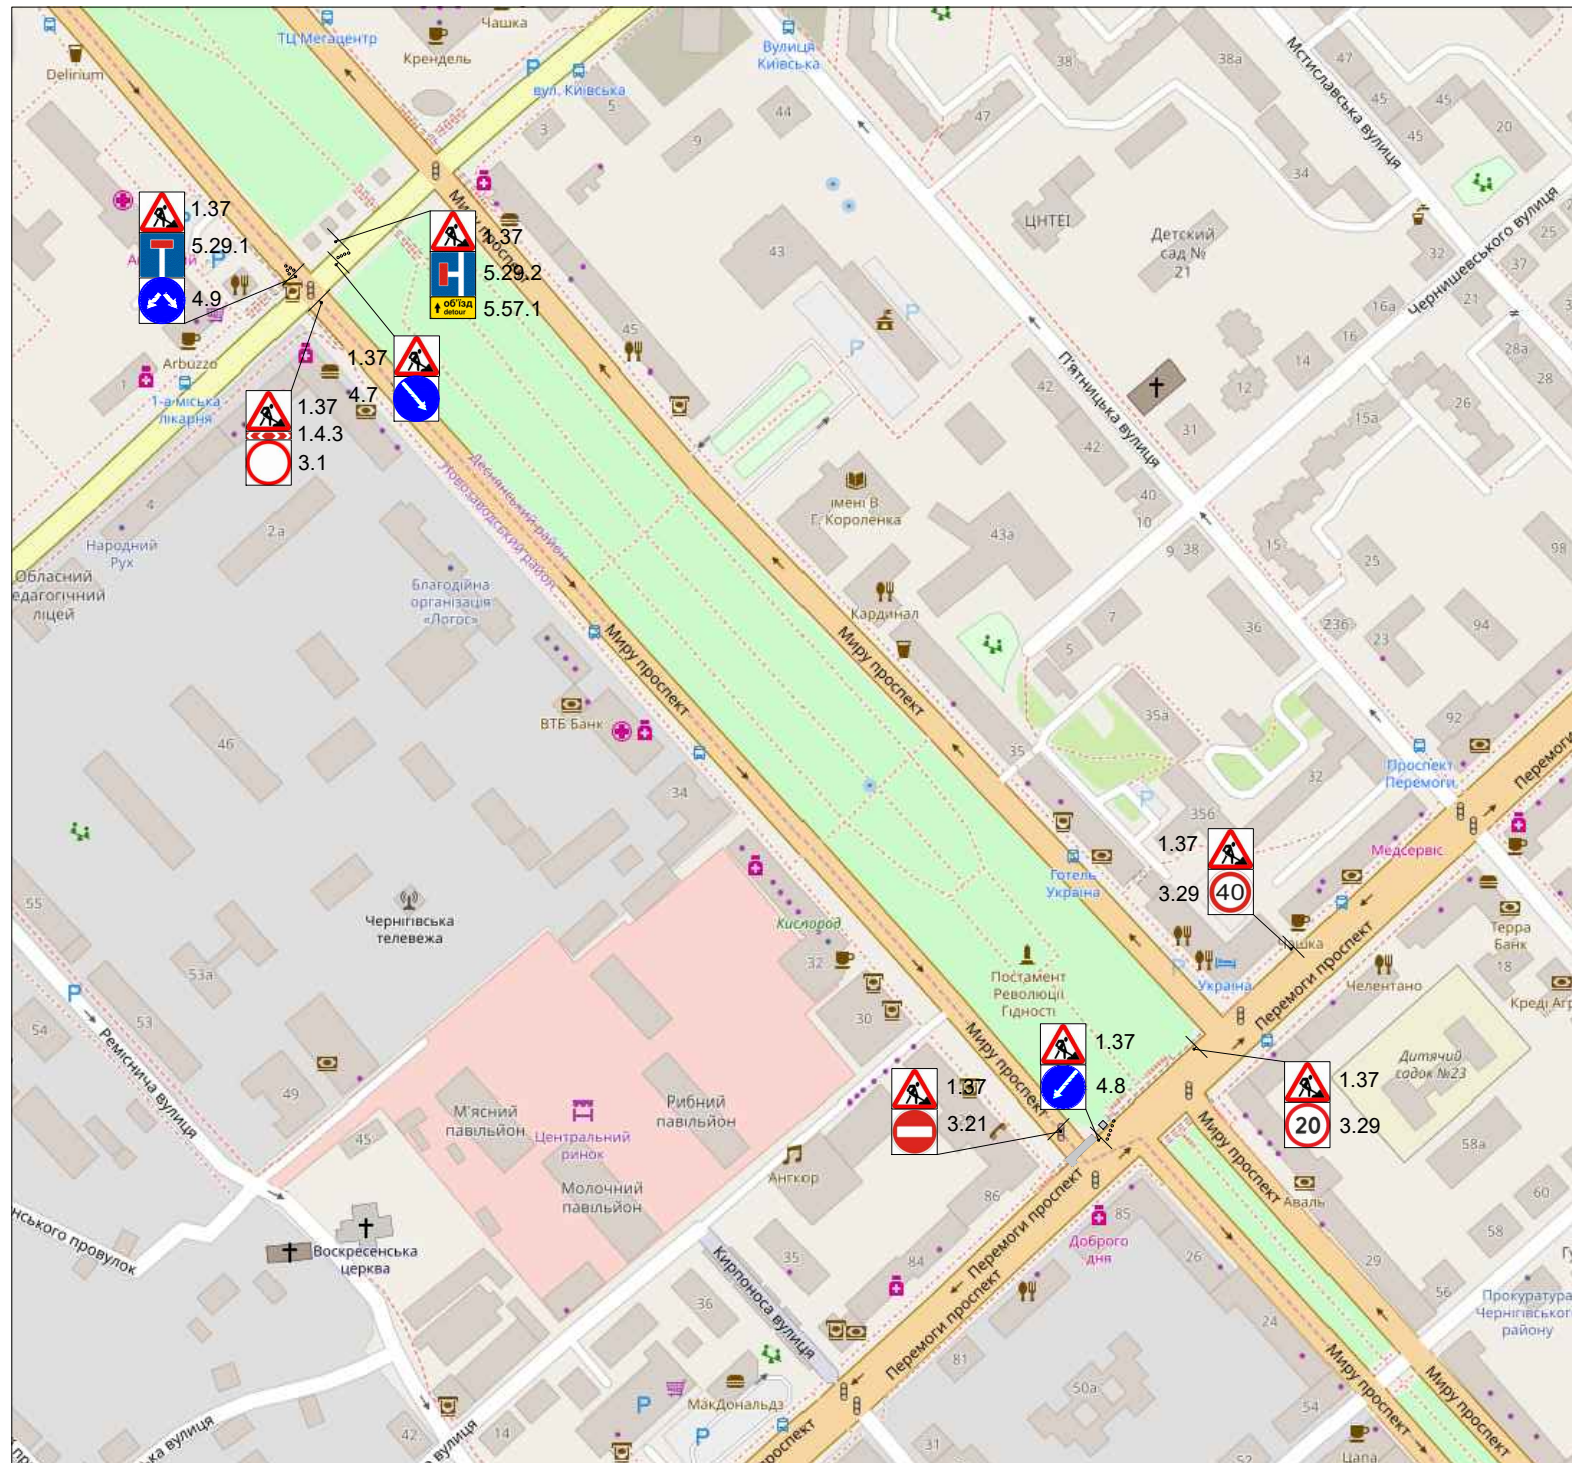

Умовні позначення

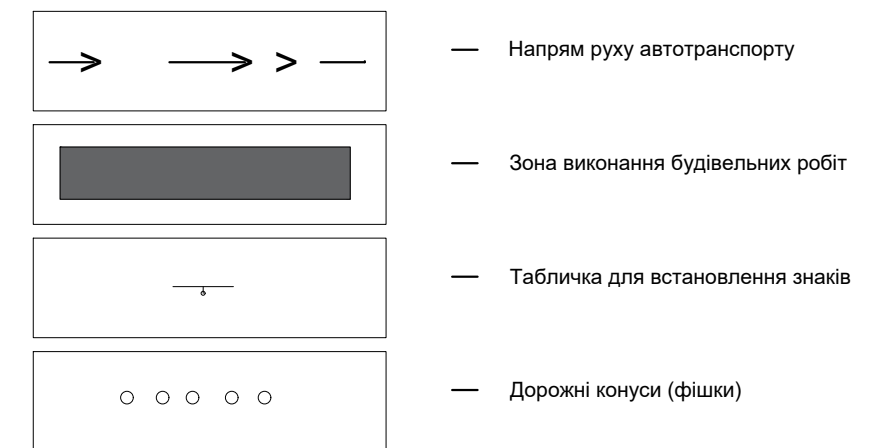


Схема ОДР з УПП в Чернігівській області погоджена.

Місце виконання робіт огородити, забезпечити безпечний прохід пішоходів біля місця виконання робіт та встановити дорожні знаки (які повинні відповідати вимогам ДСТУ 4100-2014) вказані на схемі перш ніж почати роботи на проїзній частині. В разі залишення розриття на нічний час доби встановити ліхтарі червоного кольору. За збереження засобів організації дорожнього руху в місці проведення робіт несе відповідальність виконавець. Після закінчення робіт відновити асфальтобетонне покриття та відновити безпечний рух транспортних засобів.