

ЗАТВЕРДЖЕНО
Наказ управління архітектури та
містобудування Чернігівської міської ради
(найменування уповноваженого органу
містобудування та архітектури)
від 13.12.2018 року № 213-М

**Містобудівні умови та обмеження
для проектування об'єкта будівництва
від «13» грудня 2018 року № 02-01/172**

**Реконструкція частини орендованого корпусу № 3 для улаштування цеху
пластикових виробів по просп. Миру, 312 у м Чернігові**

(назва об'єкта будівництва)

Загальні дані:

1. Реконструкція, просп. Миру, 312, м. Чернігів
(вид будівництва, адреса або місцезнаходження земельної ділянки)
2. Товариство з обмеженою відповідальністю «Чернігівський автозавод»,
просп. Миру, 312, м Чернігів, тел. 5 33 38
(інформація про замовника)
3. Цільове призначення земельної ділянки – для розміщення та експлуатації
основних, підсобних і допоміжних будівель та споруд підприємств переробної,
машинобудівної та іншої промисловості, що відповідає Генеральному плану
м. Чернігова, затвердженому рішенням Чернігівської міської ради від
25.12.2003, Тимчасовому порядку використання території міста Чернігова,
затвердженому рішенням Чернігівської міської ради від 28.12.2011.
(відповідність цільового та функціонального призначення земельної ділянки
містобудівній документації на місцевому рівні)

Містобудівні умови та обмеження:

1. Відповідно до плану дії обмежень за умовами охорони культурної спадщини
Тимчасового порядку використання території міста Чернігова
граничнодопустима висотність будинків – не встановлюється.
(граничнодопустима висотність будинків, будівель та споруд у метрах)
2. За містобудівним розрахунком площа забудови становить 1300 кв.м
(максимально допустимий відсоток забудови земельної ділянки)
3. Не встановлюється
(максимально допустима щільність населення в межах житлової забудови
відповідної житлової одиниці (кварталу, мікрорайону))
4. При проектуванні передбачити виконання вимог діючих ДБН та нормативно-
правових актів, з дотриманням санітарних норм та протипожежних відстаней
до існуючих будівель і споруд у відповідності до ДБН Б.2.2-12:2018

«Планування і забудова територій», ДБН В.11-7-2016 «Пожежна безпека об'єктів будівництва» та інш.

Генеральний план об'єкта погодити з головним архітектором міста.

(мінімально допустимі відстані від об'єкта, що проектується, до червоних ліній, ліній регулювання забудови, існуючих будинків та споруд)

5. Планувальні обмеження відсутні.

Об'єкт будівництва розташований у виробничій зоні з підприємствами IV-V класу санітарної шкідливості виробництв (В-2), санітарно захисних зонах: промислових та комунально – складських підприємств, сільгоспвиробництв, полігону токсичних промислових відходів, забруднення ґрунтів важкими металами, зоні підтоплення ґрунтовими водами.

(планувальні обмеження (охоронні зони пам'яток культурної спадщини, межі історичних ареалів, зони регулювання забудови, зони охоронюваного ландшафту, зони охорони археологічного культурного шару, в межах яких діє спеціальний режим їх використання, охоронні зони об'єктів природно-заповідного фонду, прибережні захисні смуги, зони санітарної охорони)

6. Транспортна мережа, види транспортного обслуговування – існуючі.

Передбачити вимоги до проїздів пожежних машин відповідно до п. 15.3 ДБН Б.2.2-12:2018 «Планування і забудова територій».

Врахувати охоронні зони інженерних комунікацій згідно з ДБН Б.2.2-12:2018 «Планування і забудова територій» (додатки І.1 та І.2).

В разі їх перенесення передбачити узгодження проекту з організаціями – власниками інженерних мереж.

(охоронні зони об'єктів транспорту, зв'язку, інженерних комунікацій, відстані від об'єкта, що проектується, до існуючих інженерних мереж)


Начальник управління архітектури,
головний архітектор міста




(підпис)

С.С. Калюжний

Управління архітектури та містобудування Чернівецької міської ради			
Місцева влада, реконструкція частини функціонального корпусу № 1 для позашкільної освіти, пластикова скульптура по просп. Миру, 342 у м. Чернівці	Державна	Товариство з обмеженою відповідальністю «Чернівецька міська рада»	
Місцева влада, управління	Калюжний С.С.		М 12000
Виконавця	Гоманюк С.В.		2018

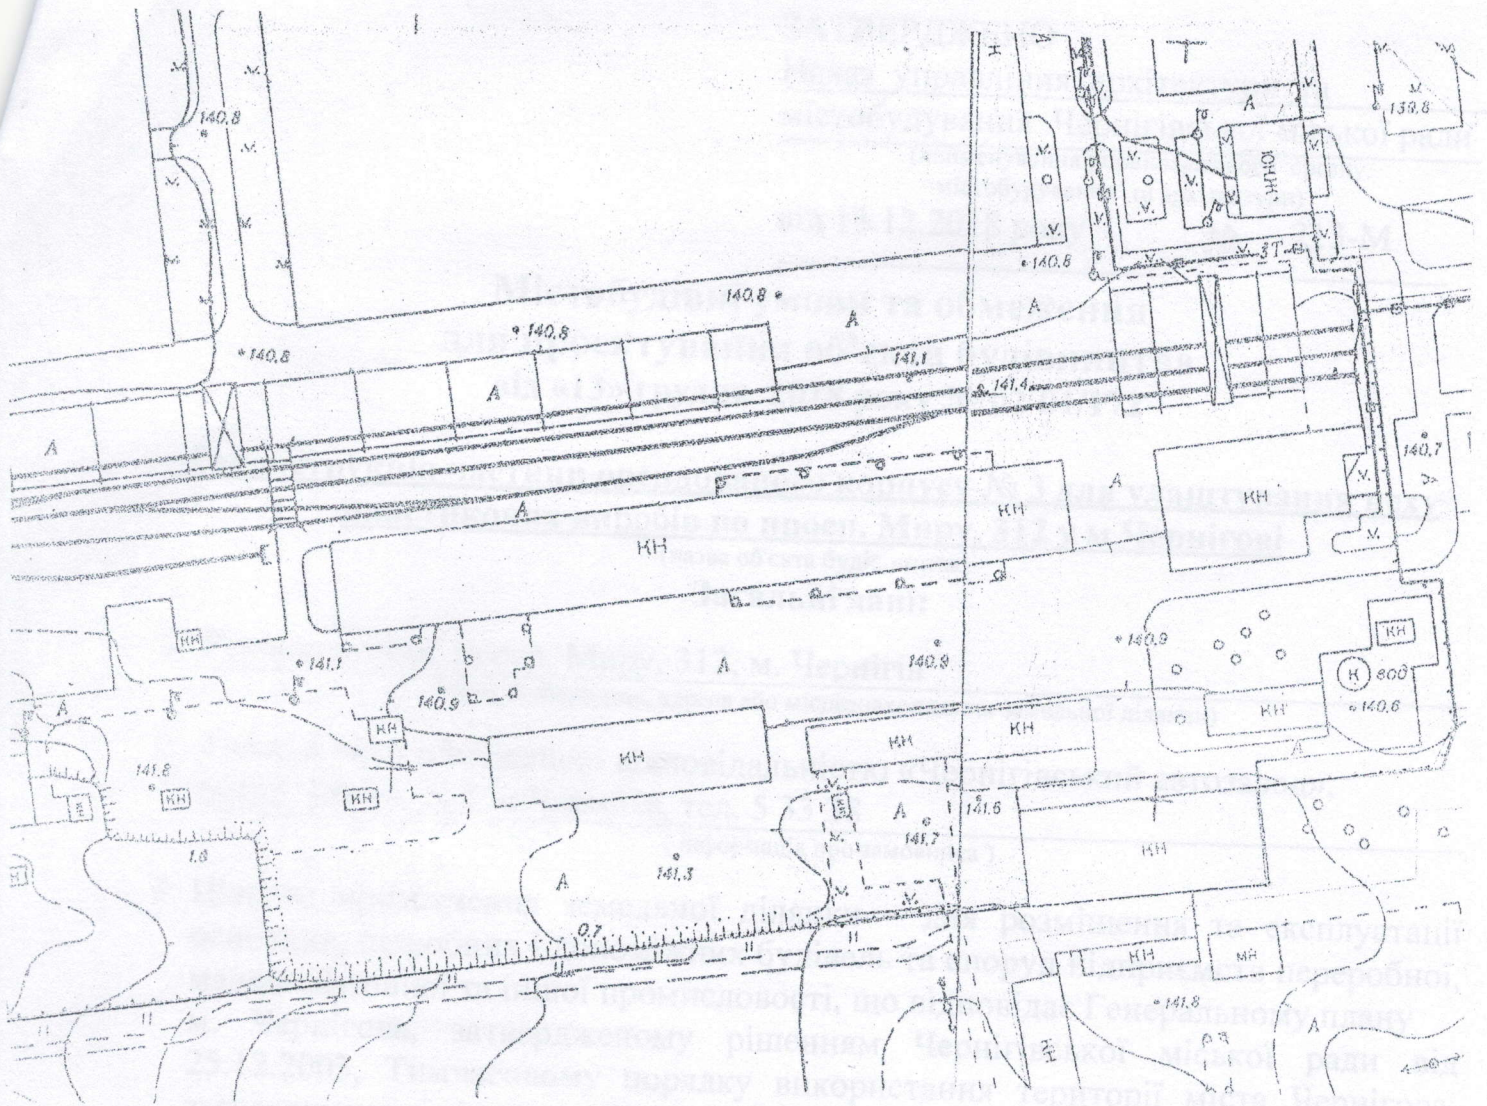

**Управління архітектури та містобудування
Чернігівської міської ради**

УАМ	Найменування: реконструкція частини орендованого корпусу № 3 для улаштування цеху пластикових виробів по просп. Миру, 312 у м Чернігові		Замовник: Товариство з обмеженою відповідальністю «Чернігівський автозавод»
	Начальник управління	Каложний С. С.	М 1:2000
Виконала	Романенко С. В.	2018	

