


СХЕМА
обізду на час виконання робіт з заміни каналізаційного колектору по вул. Ушинського в м. Чернігів

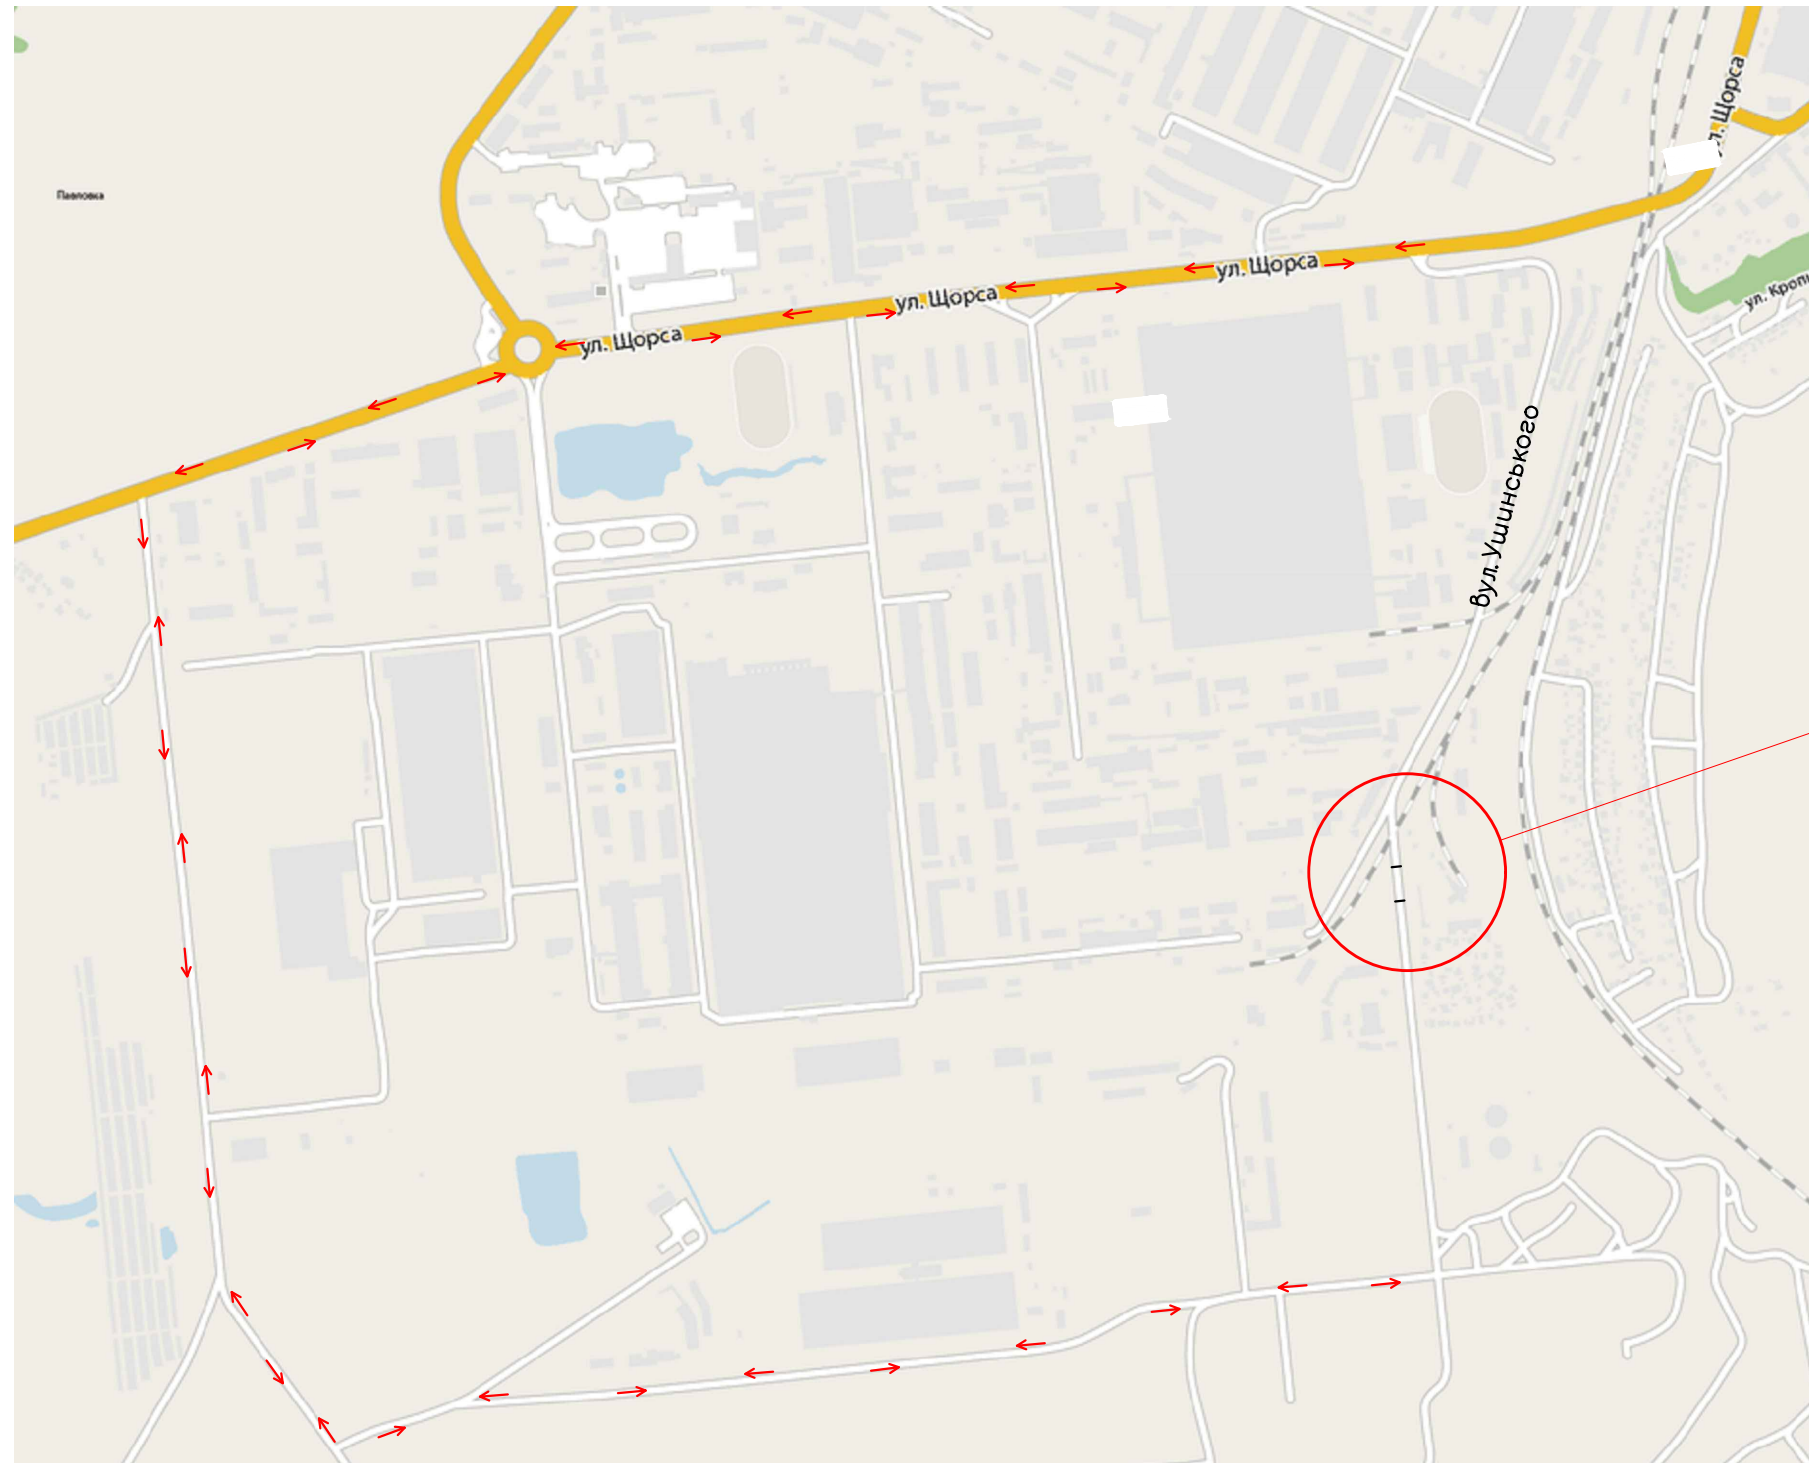

Місце проведення робіт

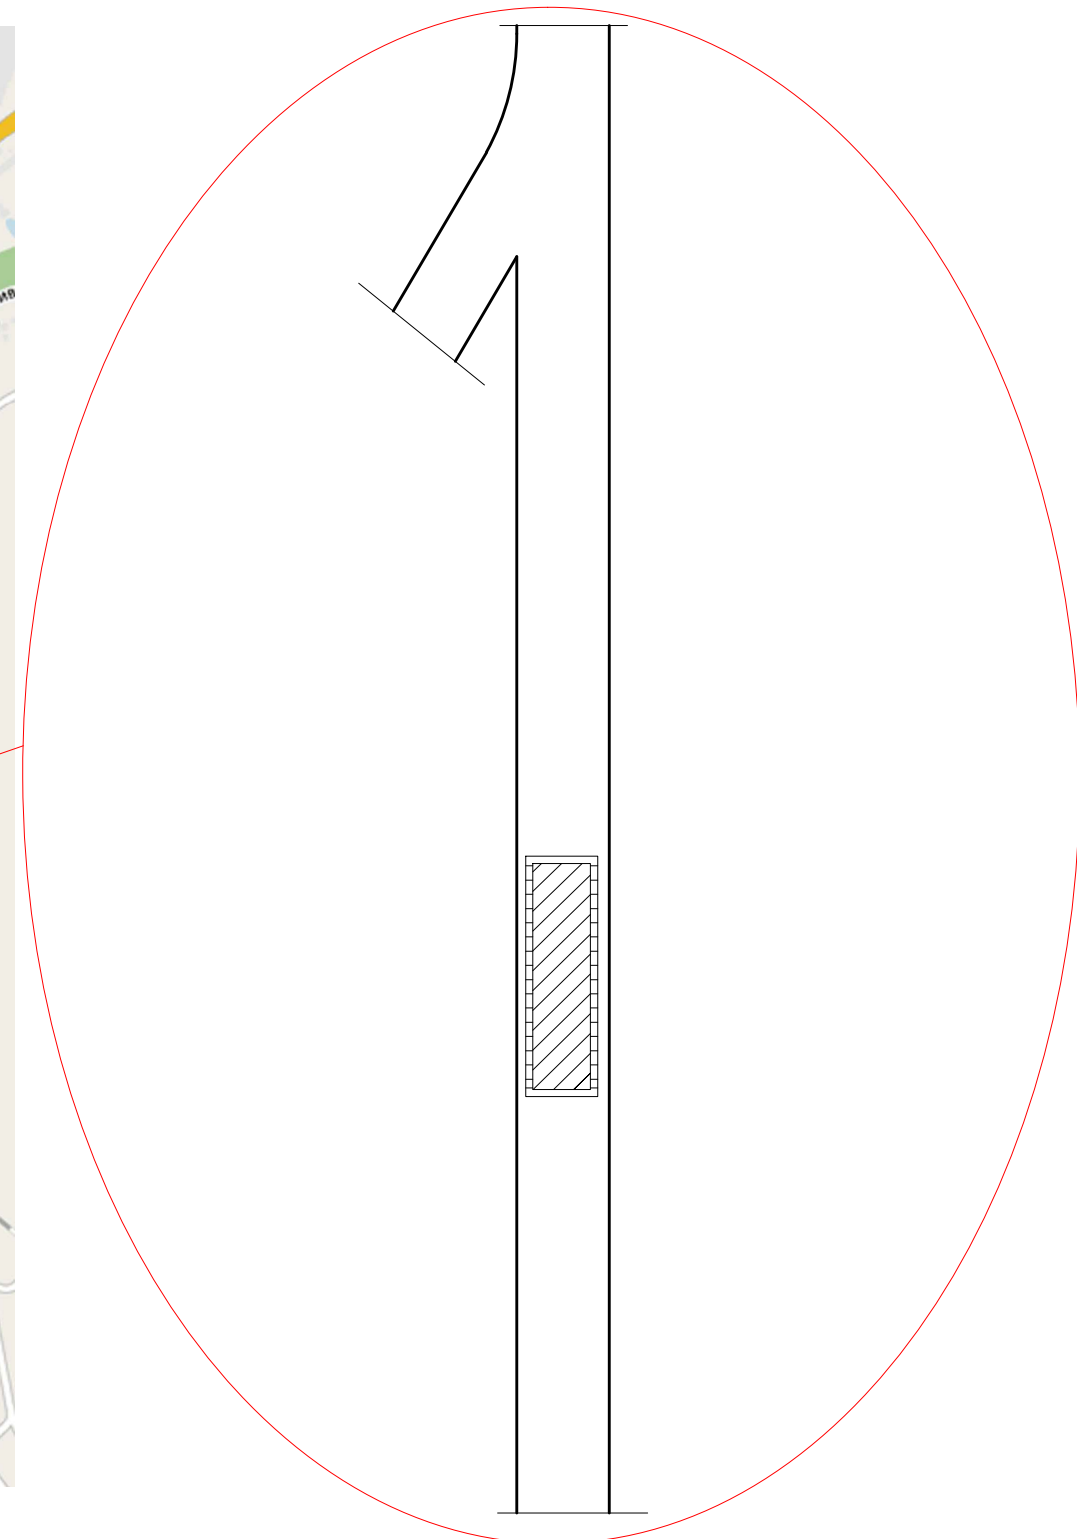
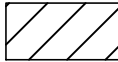
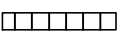


Схема обізду з УПП в Чернігівській області погоджена, за умови додаткового погодження з УПП в Чернігівській області схеми ОДР на час виконання робіт.

-  - місце проведення робіт
-  - щит огорожувальний малий