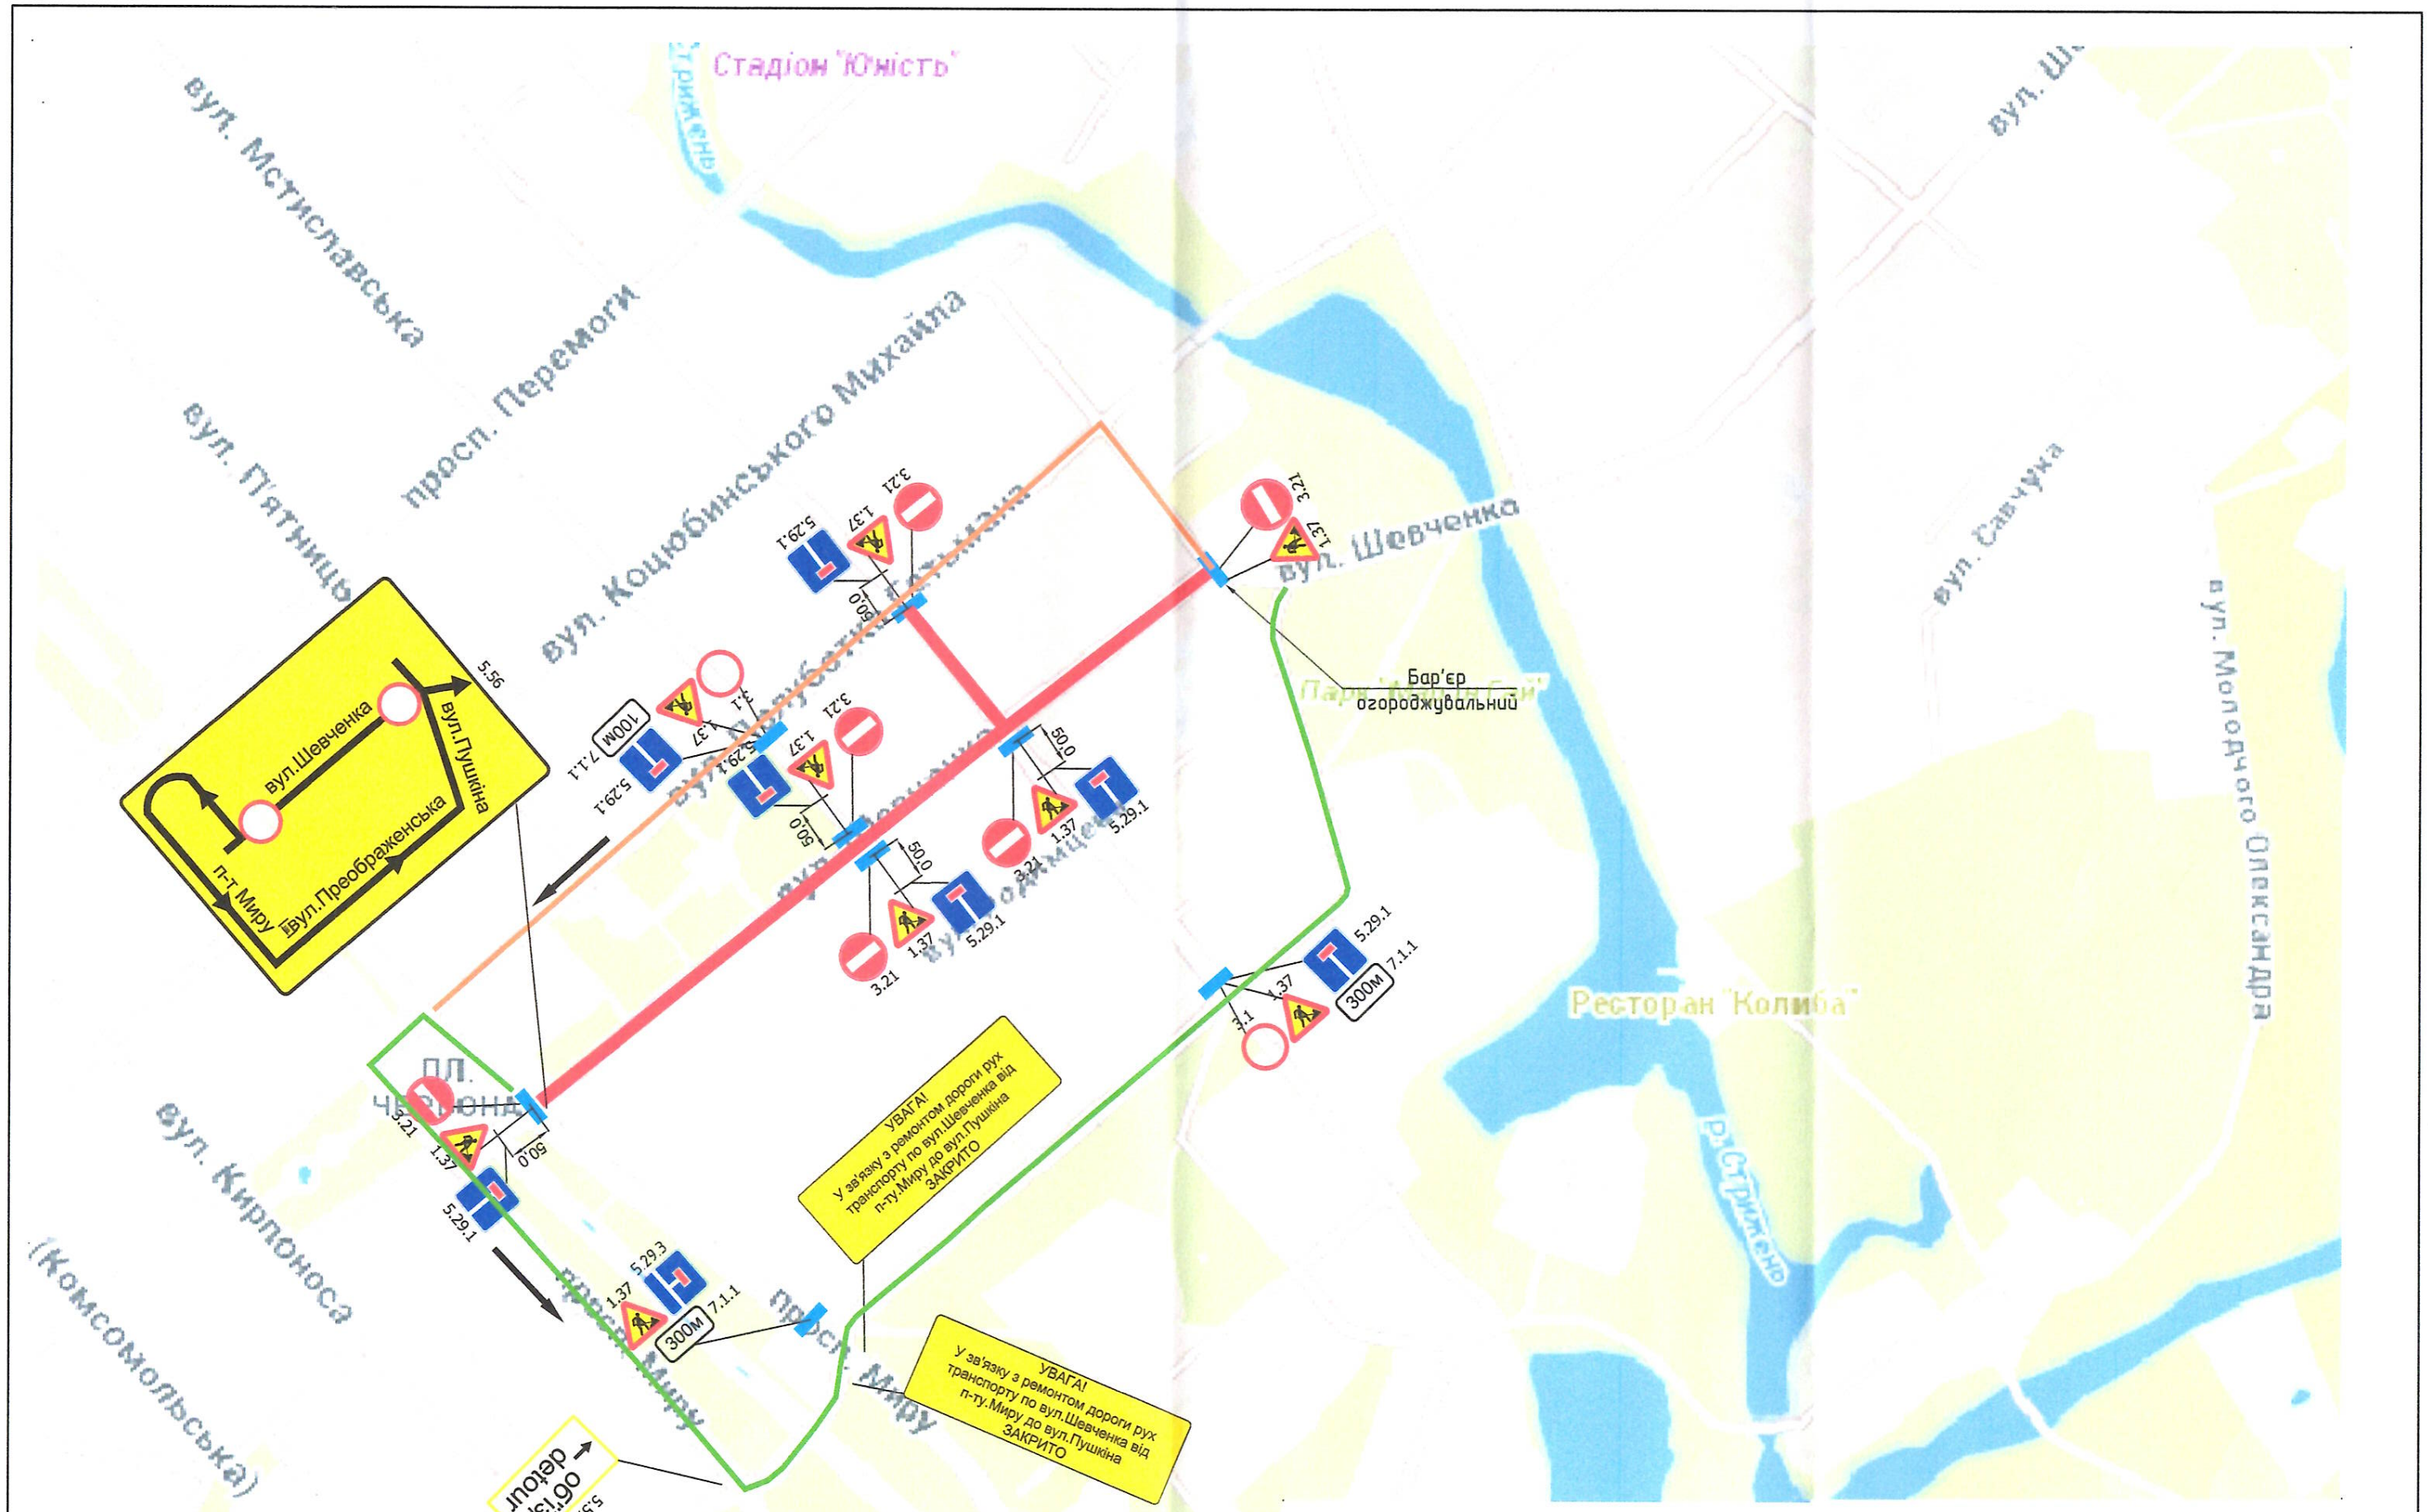

З УПП у м. Чернігові погоджено листом № 10473/41/22/01-2017 від 07.07.2017

Зміни	Кільк.	Арк.	№док	Підпис	Дата	199/17		
Директор		Вареник			07.17	Схема організація дорожнього руху при виконанні робіт по вул. Шевченка (від просп. Миру до вул. Пушкіна)	Стадія	Аркуш	Аркушів
Виконав		Роговий			07.17		рп	1	2
Перевірив		Примак			07.17		ТОВ "ДОРПРОЕКТБУД"		

формат А3