


Схема тимчасового перекриття дорожнього руху по вул. Колоскових в період з 12.09.2021 по 20.09.2021р.

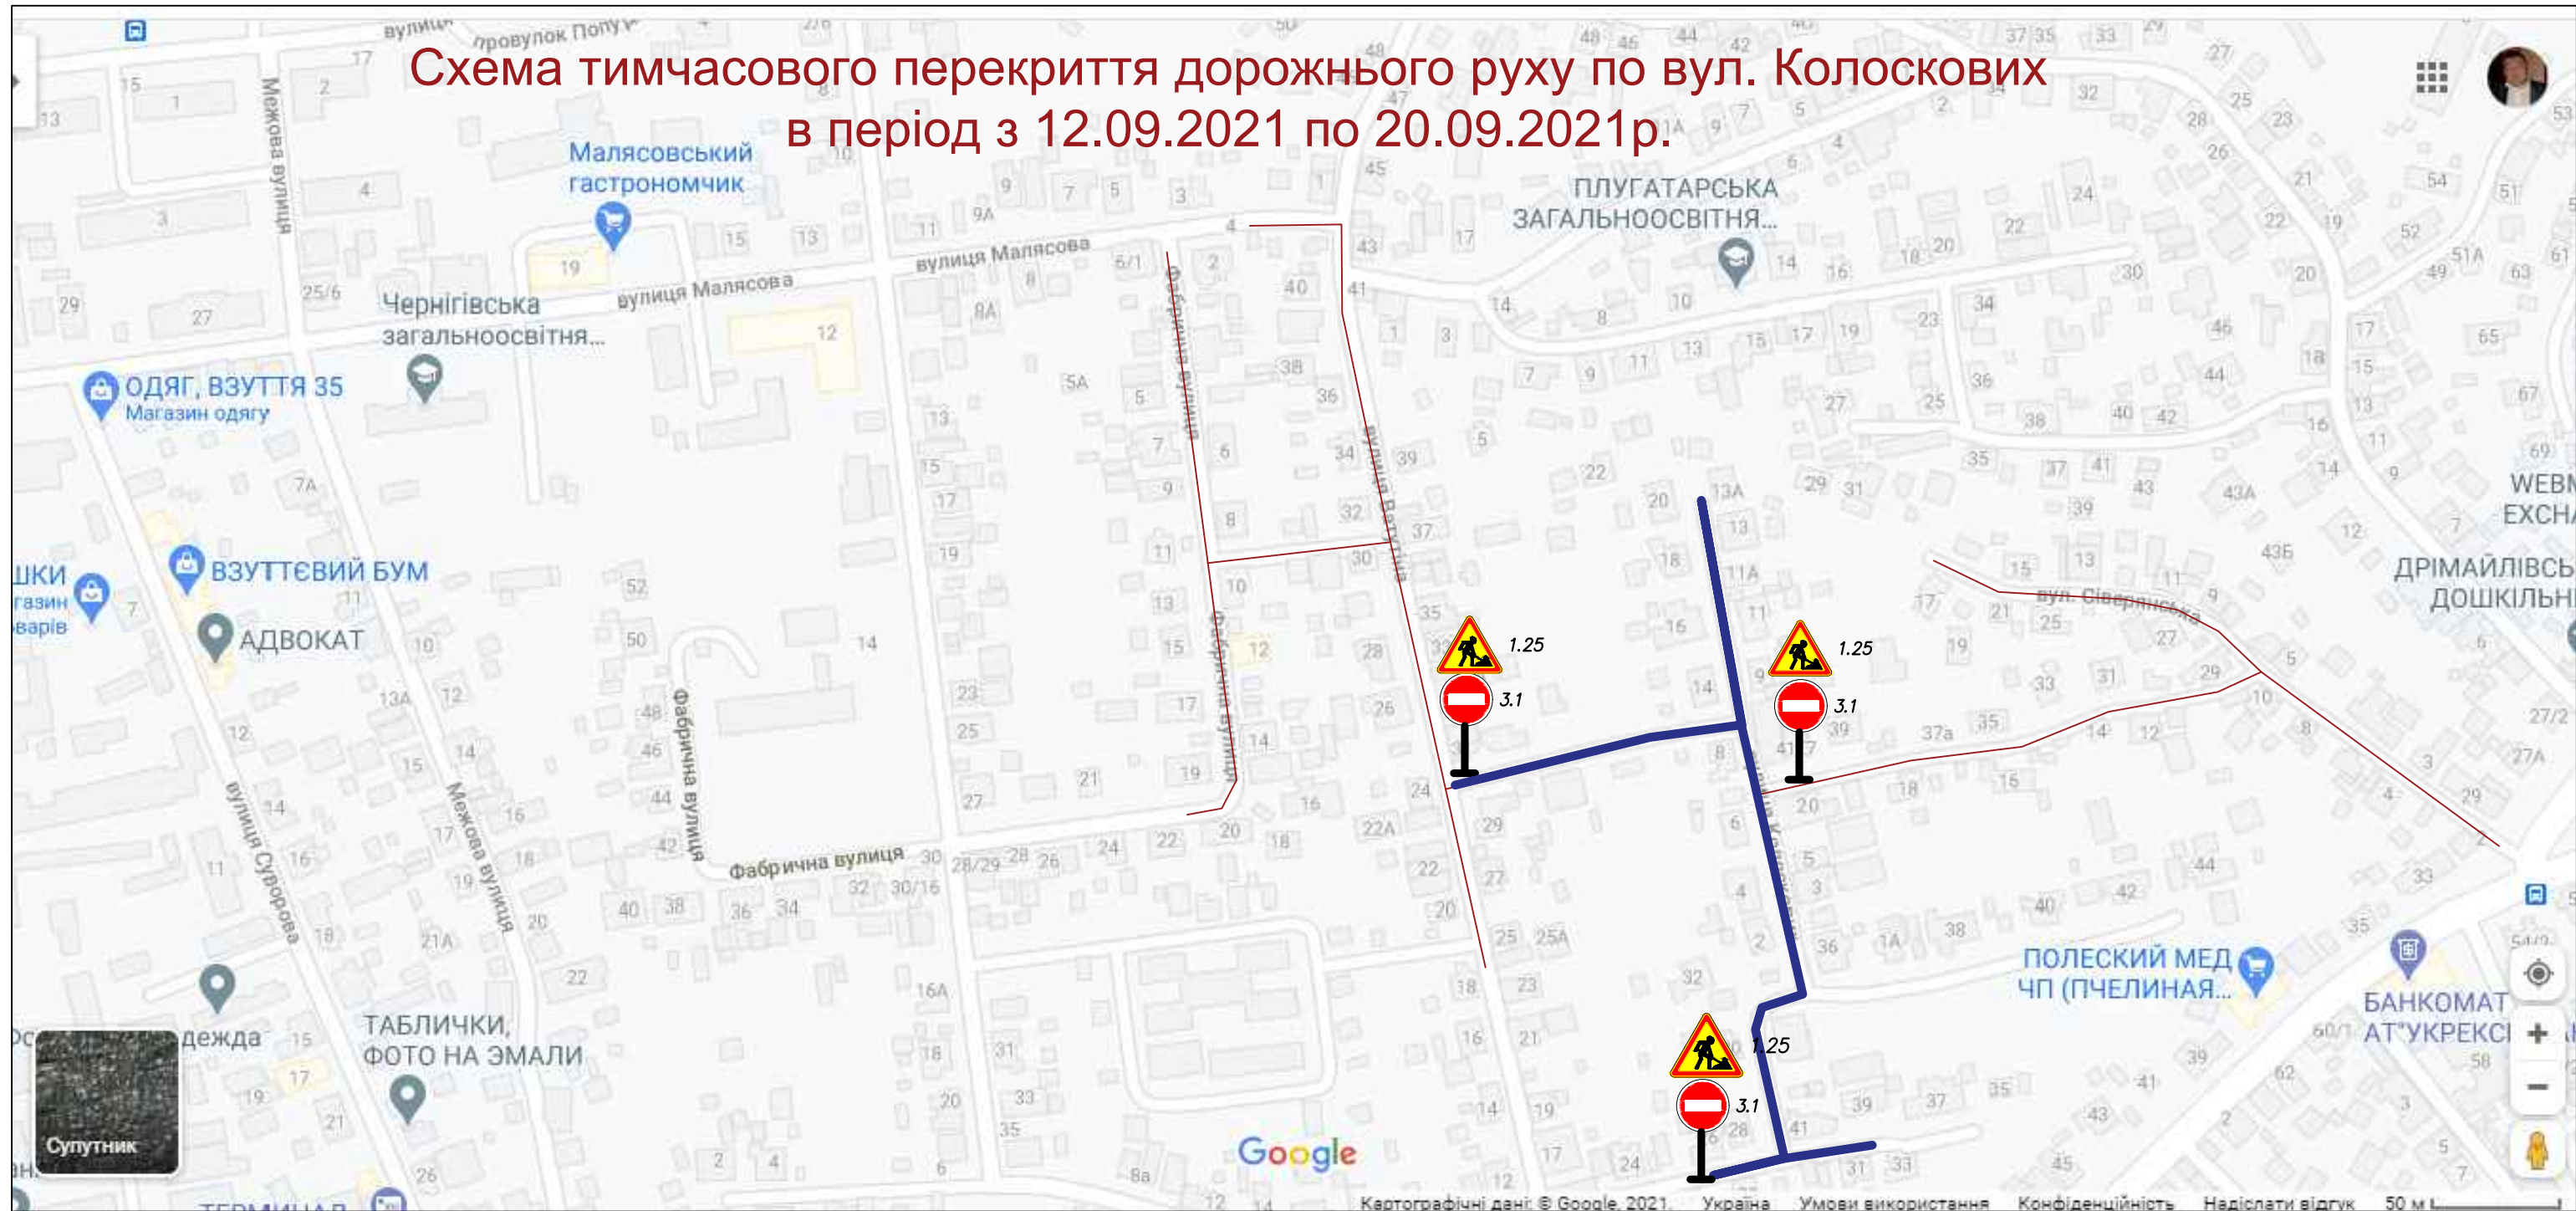

Погоджено листом №5276/4/2021-21
від 22.07.21
Андрій Думич