


"Реконструкція водопроводу діаметром 500мм по вул. Ялівщина від насосної станції №1 до вул. Олексія Сенюка в м. Чернігів."

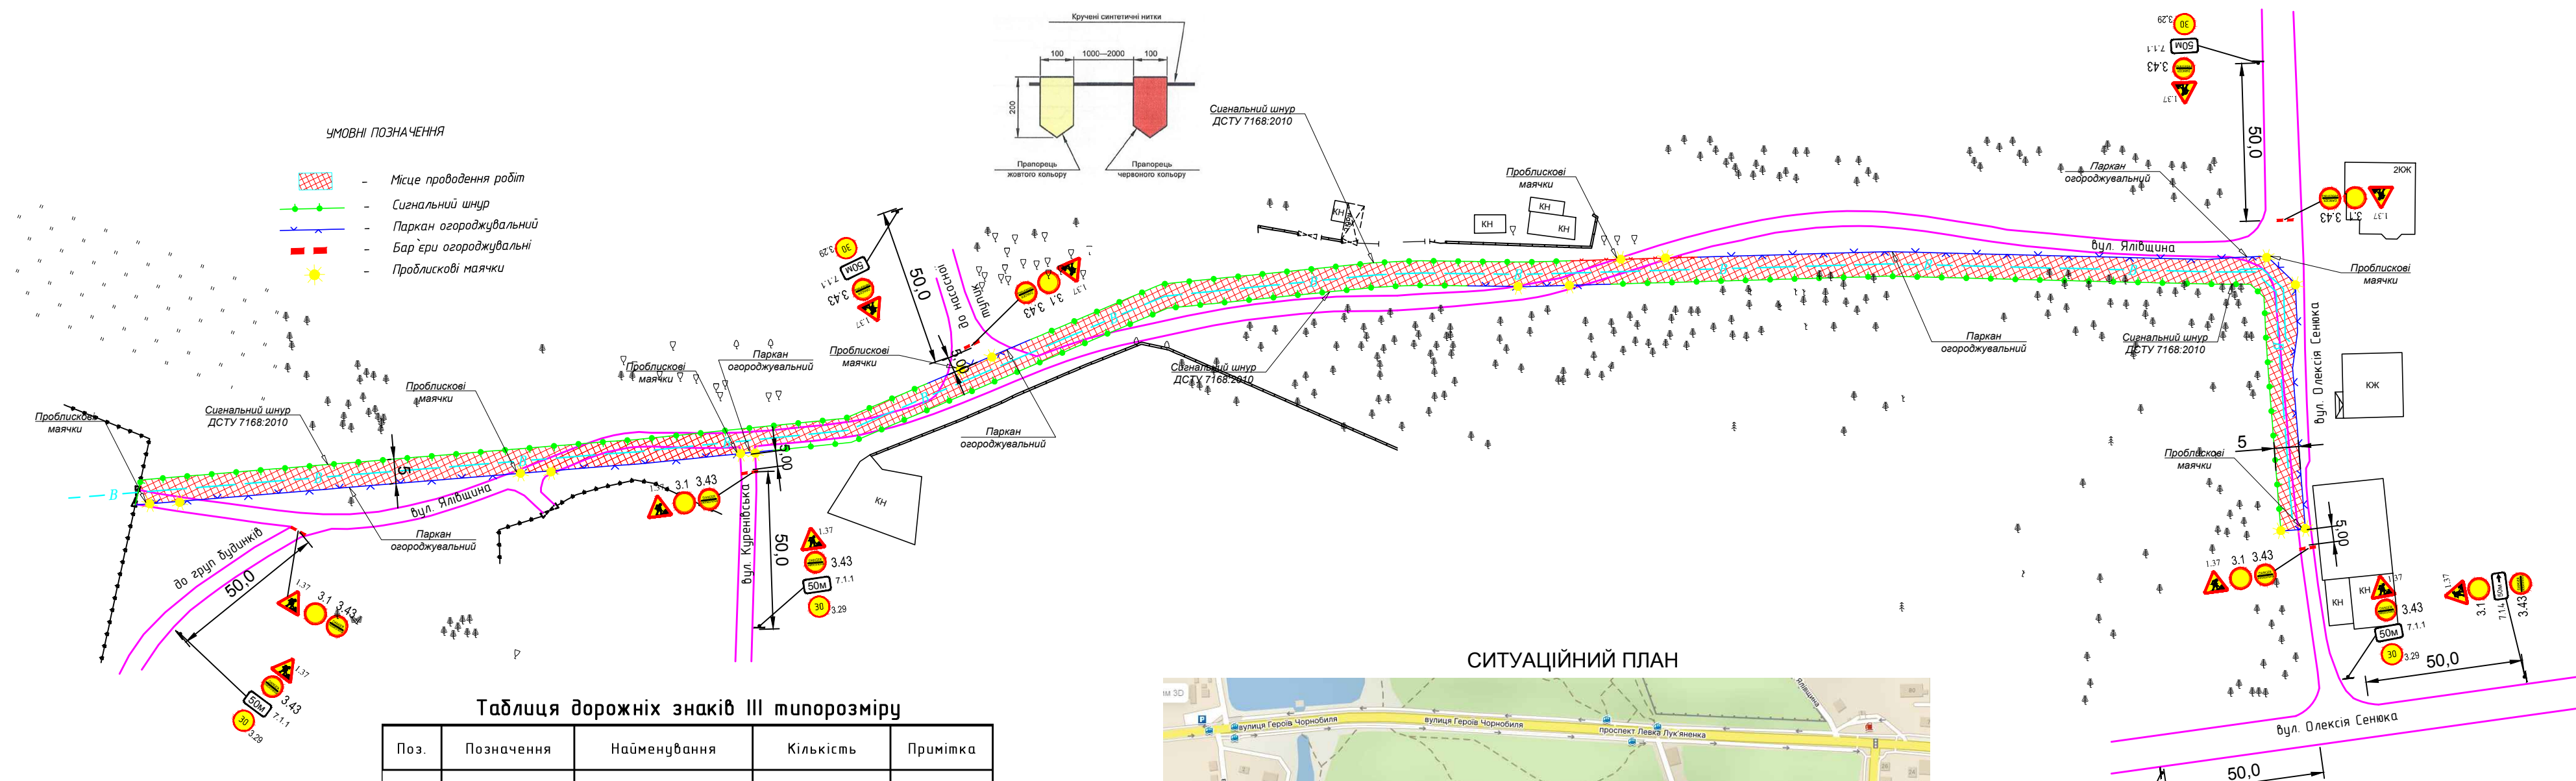

СИТУАЦІЙНИЙ ПЛАН

Таблиця дорожніх знаків III типорозміру

Поз.	Позначення	Найменування	Кількість	Примітка
1		<u>Попереджувальні</u>		
	ДСТУ 4100-2021	1.37	12	
3		<u>Заборонні</u>		
	ДСТУ 4100-2021	3.1	7	
	ДСТУ 4100-2021	3.29	5	
	ДСТУ 4100-2021	3.43	12	
7		<u>Таблички до дорожніх знаків</u>		
	ДСТУ 4100-2021	7.11	5	
		7.13	1	
	ДСТУ 4100-2021	7.14	1	
	<i>Всього</i>		43	

1. Перш ніж розпочати роботи на проїзній частині, слід огородити місце виконання робіт, забезпечити безпечний прохід пішоходів біля місця виконання робіт та встановити дорожні знаки (які повинні відповідати вимогам ДСТУ 4100 - 2021), які вказані на схемі.
2. В разі наявності розритих траншей у нічний час доби, слід встановити по їх периметру ліхтарі червоного кольору.
3. За збереження засобів організації дорожнього руху в місці проведення робіт несе відповідальність виконавець робіт.
4. Після закінчення робіт слід відновити асфальтобетонне покриття та відновити безпечний рух транспортних засобів.



ДОЗВІЛ № _____ ВІД _____ р.
Початок робіт _____ р.
Закінчення робіт _____ р.

ПОГОДЖЕНО:
УПП в Чернігівській області ДПП