


СХЕМА
організації дорожнього руху на час виконання ремонтних робіт

ДОЗВІЛ № _____ ВІД _____ р.
Початок робіт _____ р.
Закінчення робіт _____ р.

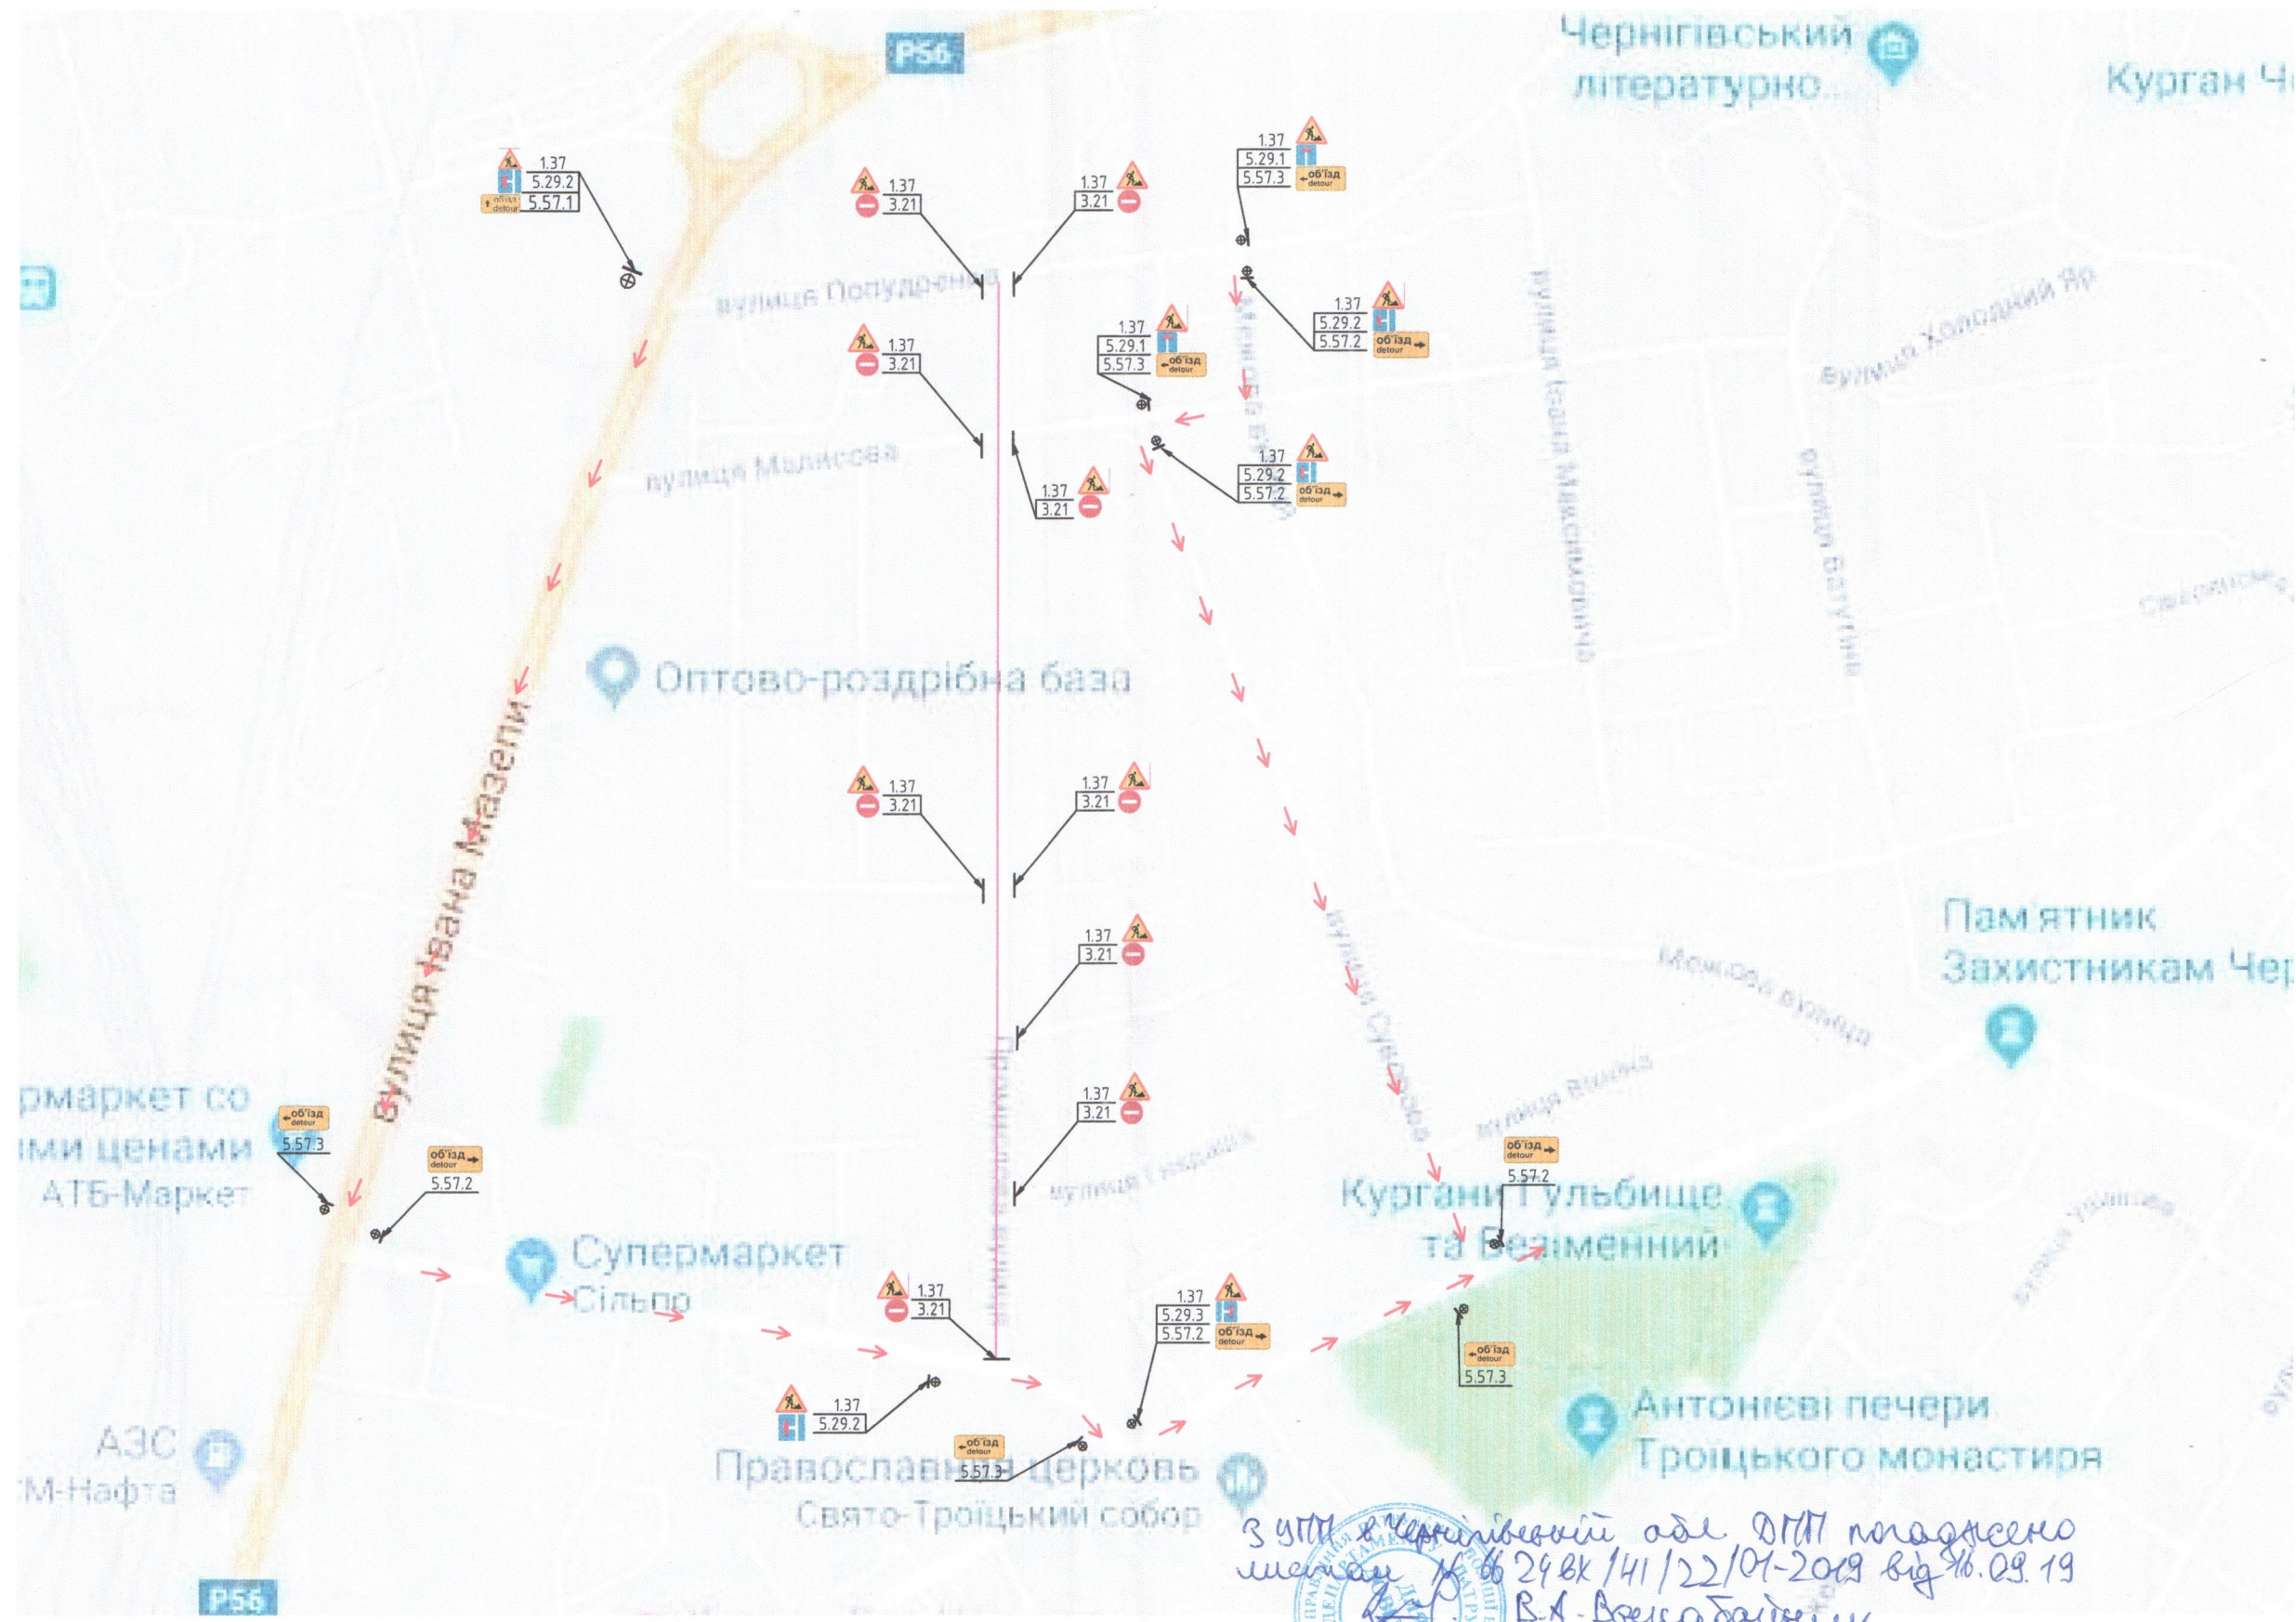

- місце проведення робіт
- бар'єрне огороження
- ⊗ стійка з дорожніми знаками

З УПД в Чернівецькій обл. ДПМ погоджено
м. Чернівці № 624 ВК/41/22/01-2019 від 09.09.19
В.А. Вєнабайчик

Схема ОДР з УПД в Чернівецькій області погоджена
Місце виконання робіт огородити, забезпечити безпечний прохід пішоходів біля місця виконання робіт та встановити дорожні знаки (які повинні відповідати вимогам ДСТУ 4100:2014) вказані на схемі перш ніж почати роботи на проїзній частині. В разі залишення розриту на нічний час доби встановити ліхтарі червоного кольору. За збереження засобів організації дорожнього руху в місці проведення робіт несе відповідальність виконавець. Після закінчення робіт відновити асфальтобетонне покриття та відновити безпечний рух транспортних засобів.