

Схема тимчасового перекриття руху по вул. Кошовській

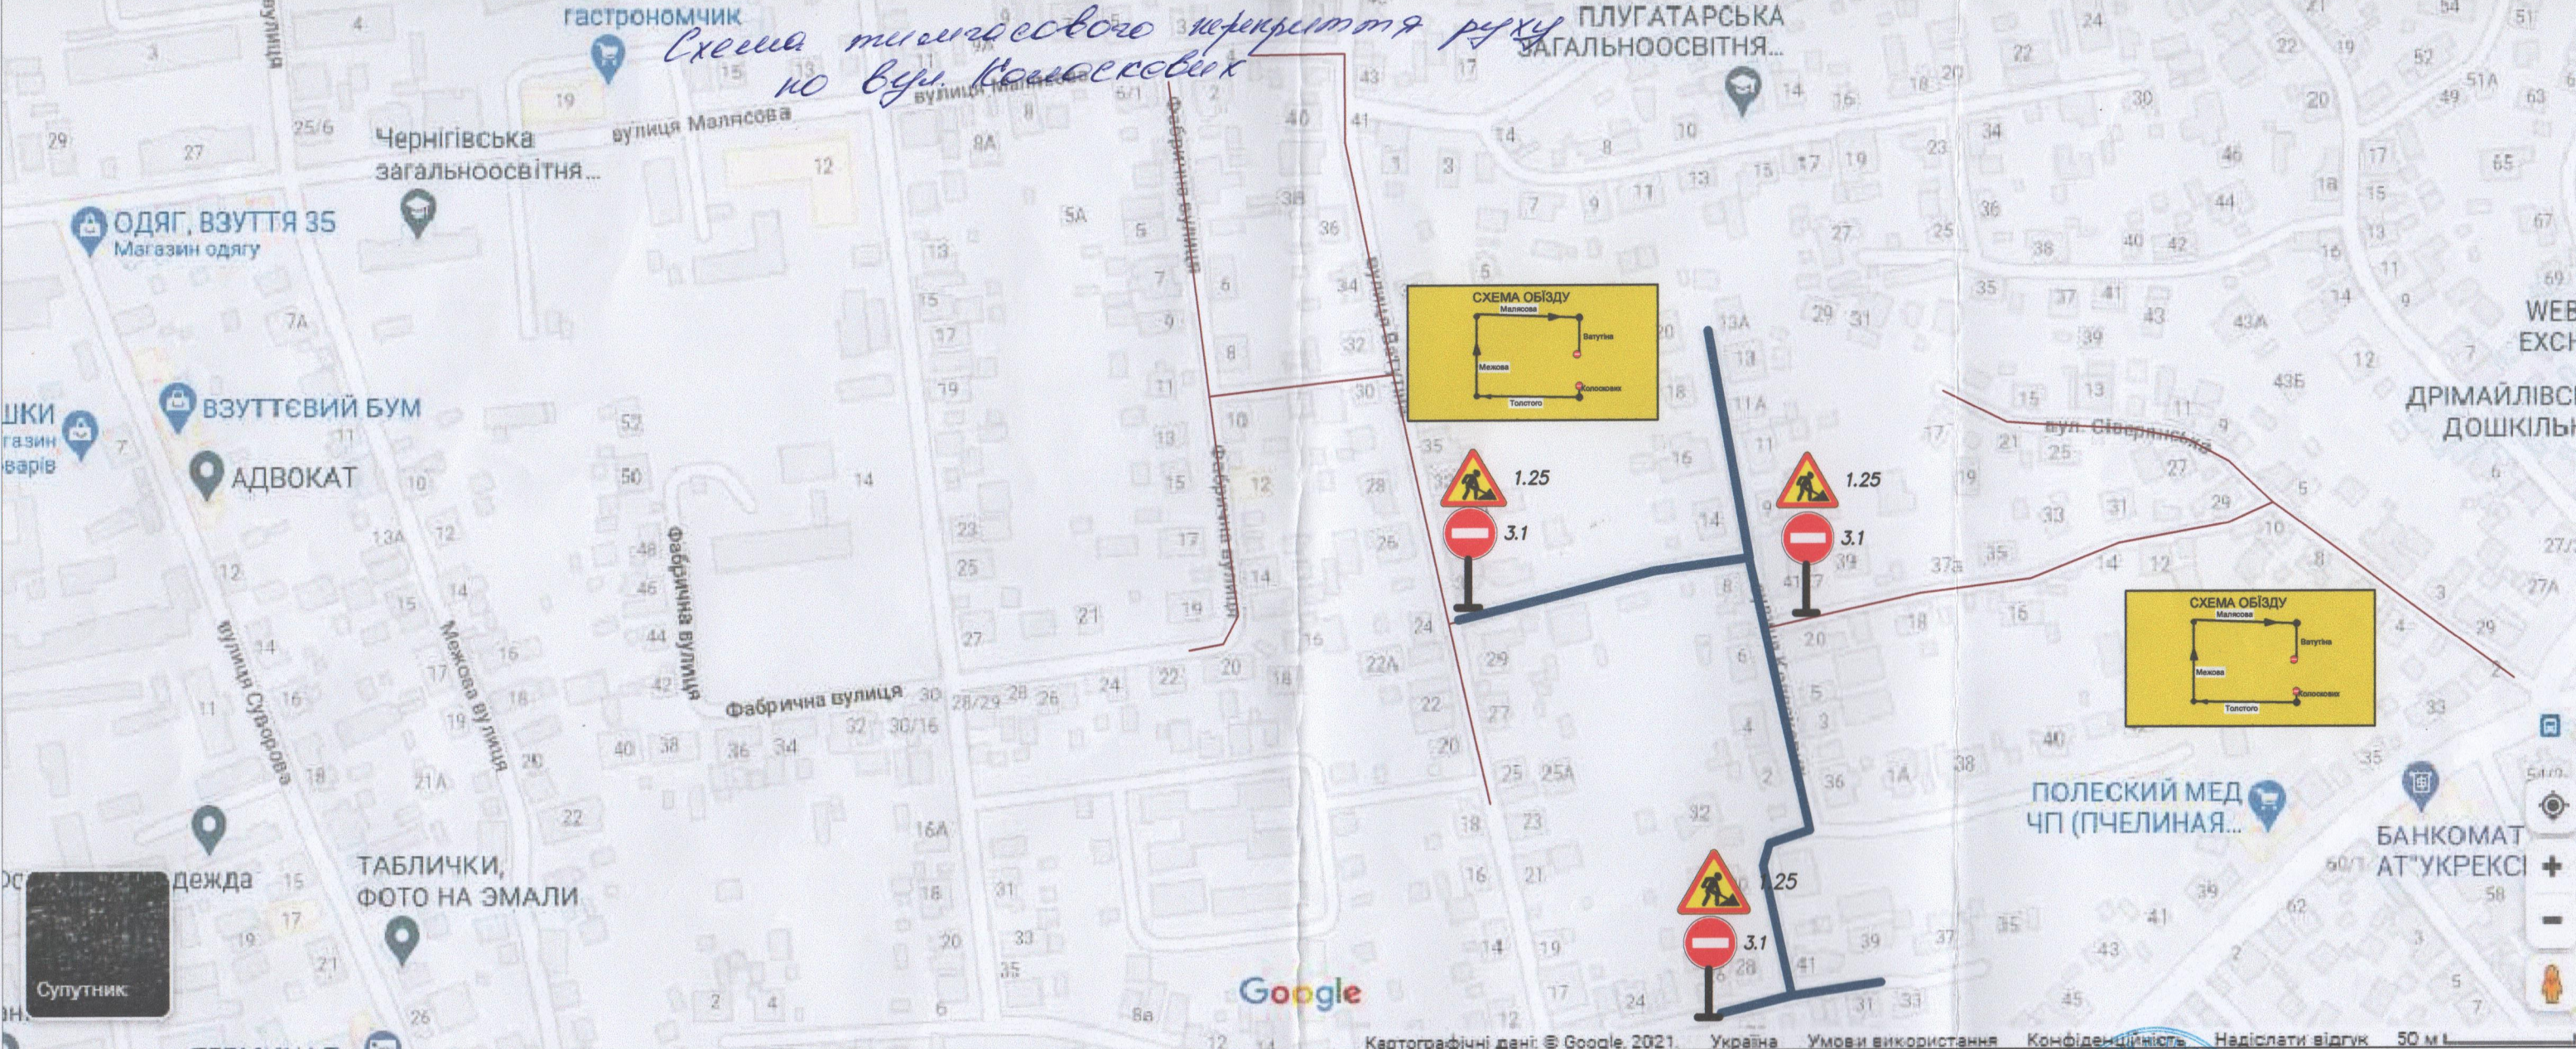


Схема організації дорожнього руху на період виконання робіт.



Згоджено листом №527/м/п/2021-21 від 28.07.21
Андрій Думич