


Таблиця дорожніх знаків III типорозміру

Поз.	Позначення	Найменування	Кількість	Примітка
1		Попереджевальні		
	ДСТУ 4100-2021	1.37	10	
	ДСТУ 4100-2021	14.2	1	
3		Заборонні		
	ДСТУ 4100-2021	14.3	5	
7		Таблички до дорожніх знаків		
	ДСТУ 4100-2021	3.1	10	
	ДСТУ 4100-2021	3.43	10	
	ДСТУ 4100-2021	7.3.1	3	
	ДСТУ 4100-2021	7.3.2	1	
Всього			40	


Схема організації дорожнього руху по установці тимчасових дорожніх знаків на період реконструкції водопроводу по вул. Квітнева та проспекту Миру від ВНС4 в м. Чернігів, ураженого внаслідок воєнних дій РФ на території України

Таблиця дорожніх огорожень тимчасових

Поз.	Позначення	Найменування	Одиниці	Примітка
	ДСТУ 7168:2010	Поперечний бар'єр	6 шт	
	ДСТУ 7168:2010	Сигнальний шнур	2480 м	

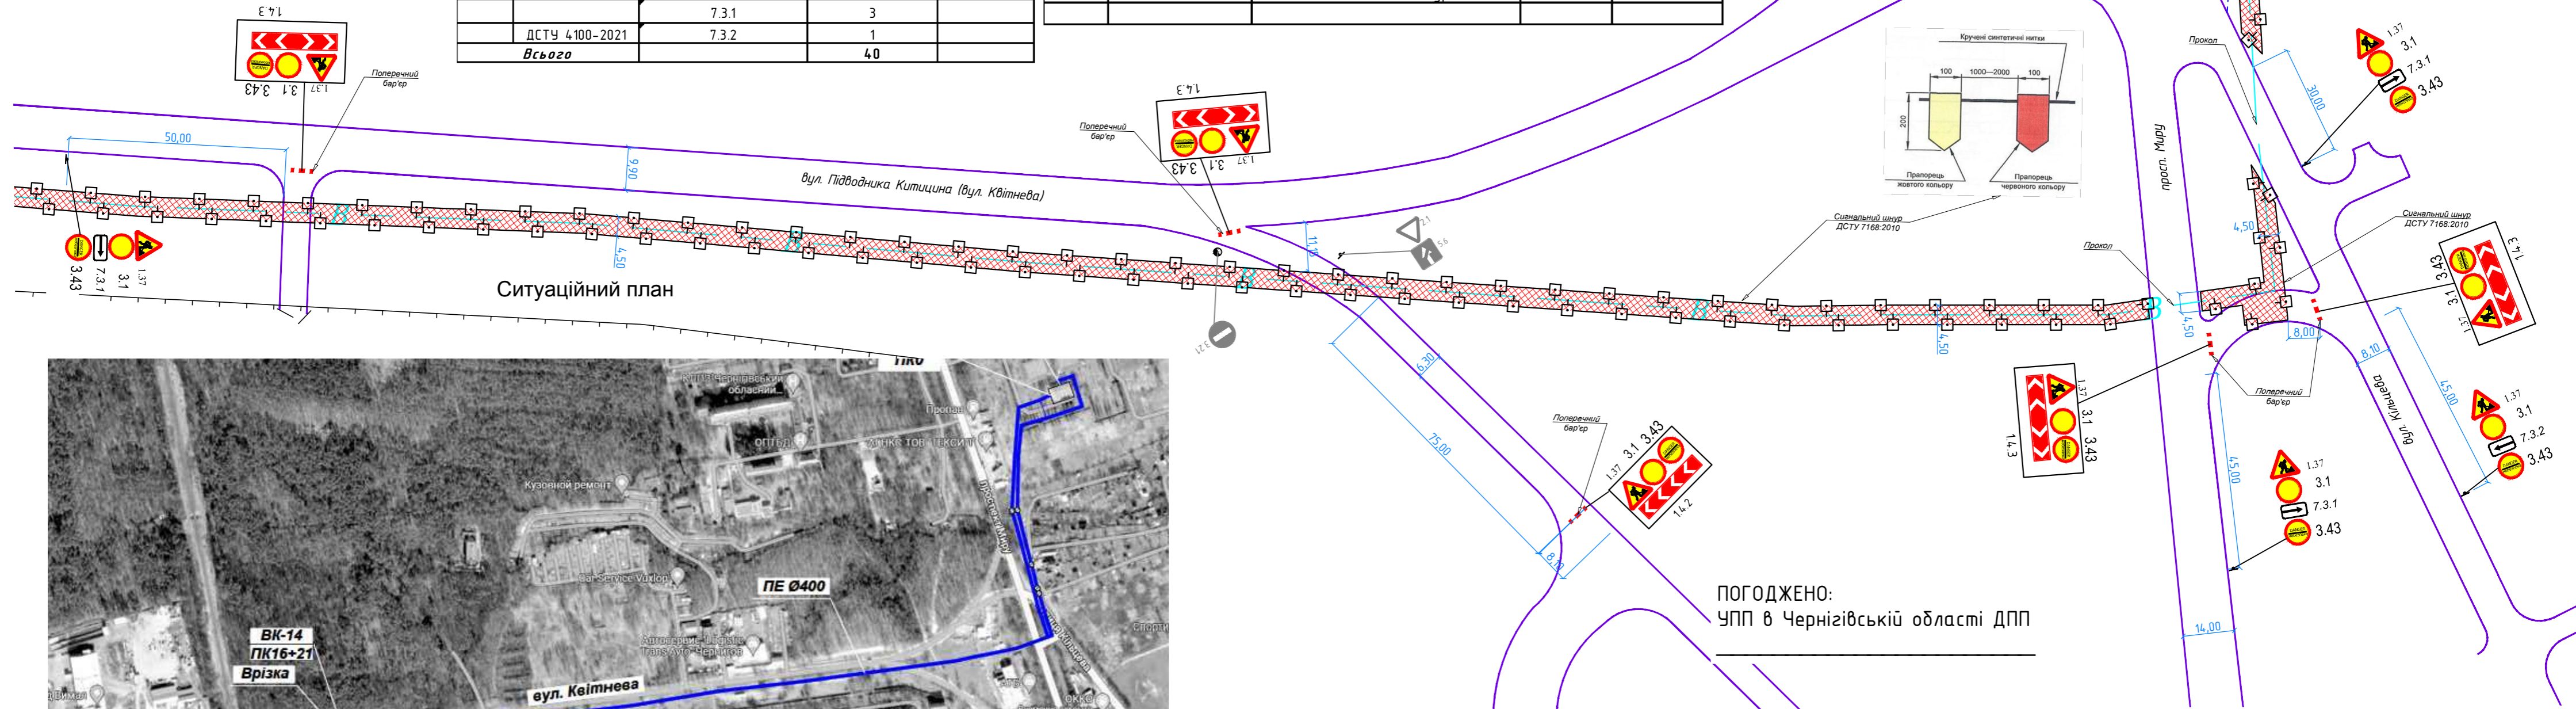

ПОГОДЖЕНО:
УПП в Чернігівській області ДПП

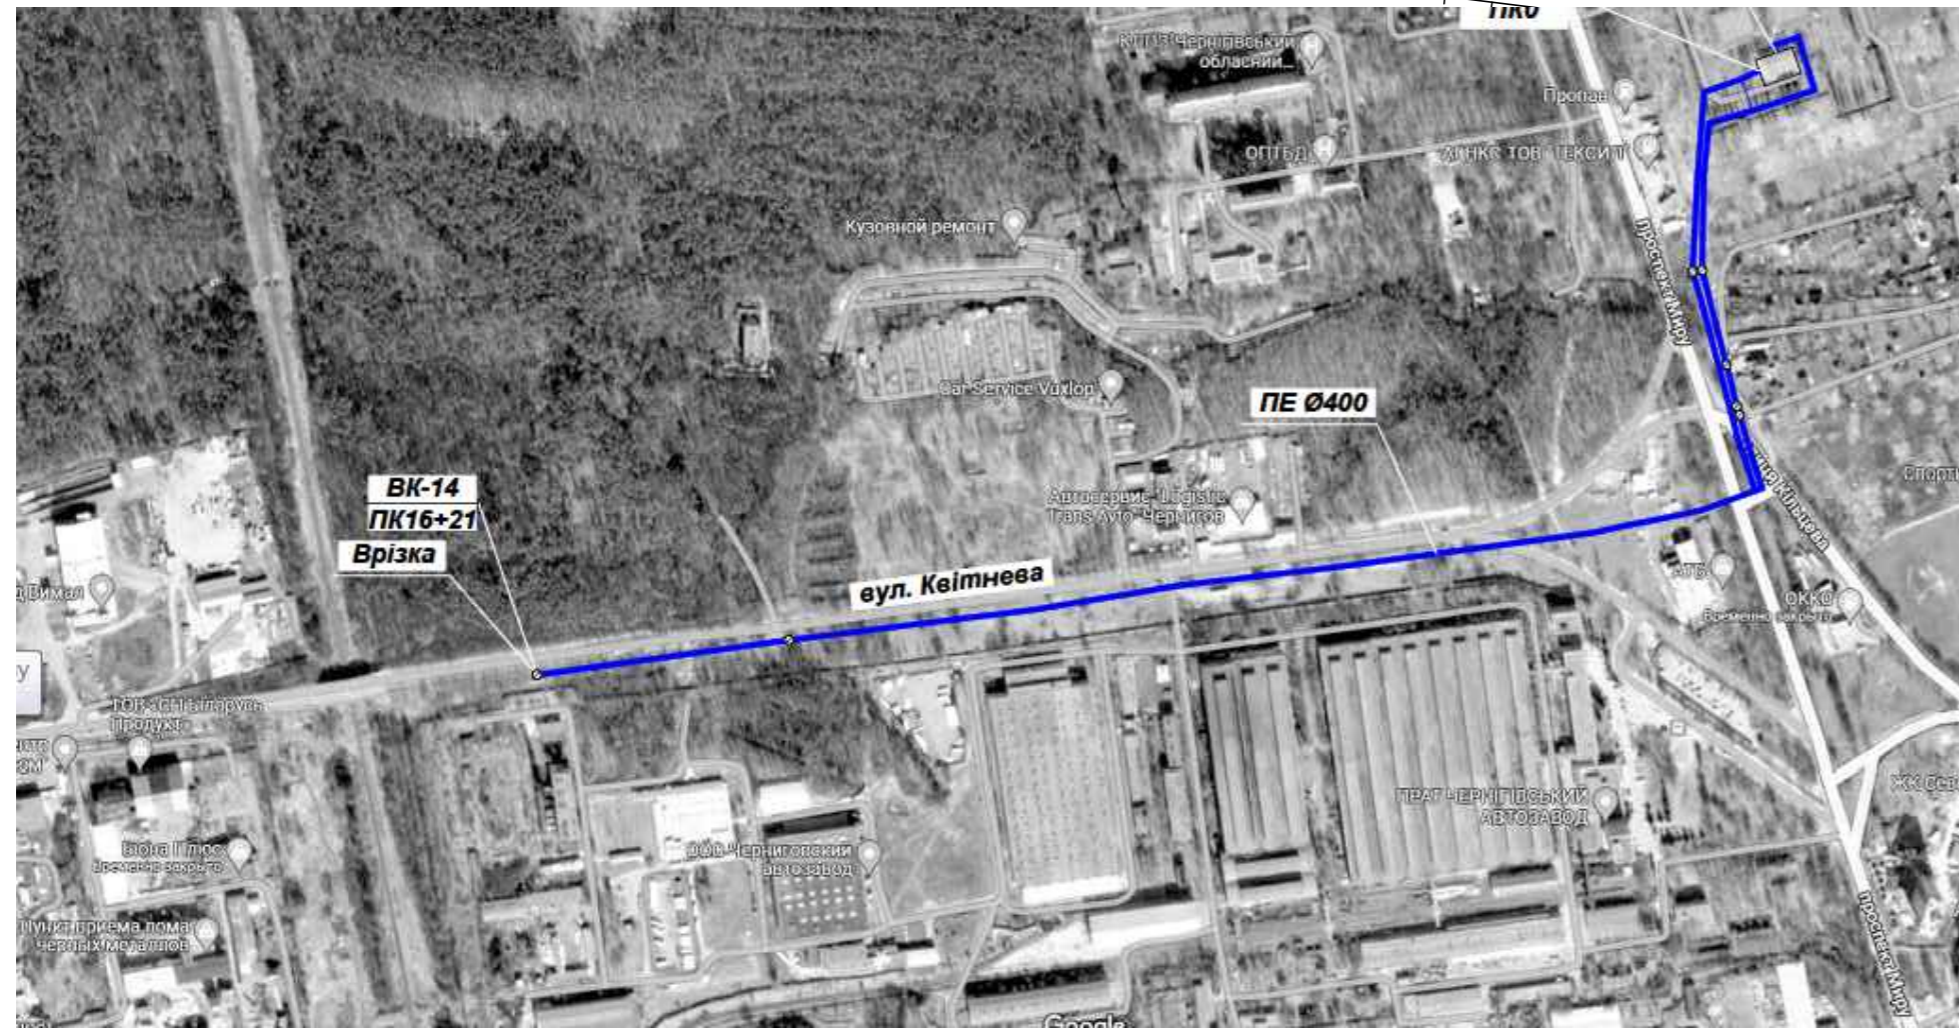

Зм.	Кільк.	Арк.	№ док.	Підпис	Дата
Розробив	Роговий			<i>[Signature]</i>	02.24
Перевірив	Хажевкас			<i>[Signature]</i>	02.24
Н. контр.	Хажевкас			<i>[Signature]</i>	02.24

Схема організації дорожнього руху по установці тимчасових дорожніх знаків на період реконструкції водопроводу по вул. Квітнева та просп. Миру від ВНС4 в м. Чернігів, ураженого внаслідок воєнних дій РФ на території України			
Масштаб 1:1000			Стадія
			Аркуш
			Аркушів
			РП
			1
			1
Схема установки дорожніх знаків			КП "МіськСвітло"