

СХЕМА

організації дорожнього руху на час виконання робіт з Реконструкції каналізаційного дюкера через річку Стрижень в районі каналізаційної насосної станції №1 по вул. Пушкіна, 1 А в м. Чернігів"

ДОЗВІЛ № _____ ВІД _____ р.
Початок робіт _____ р.
Закінчення робіт _____ р.

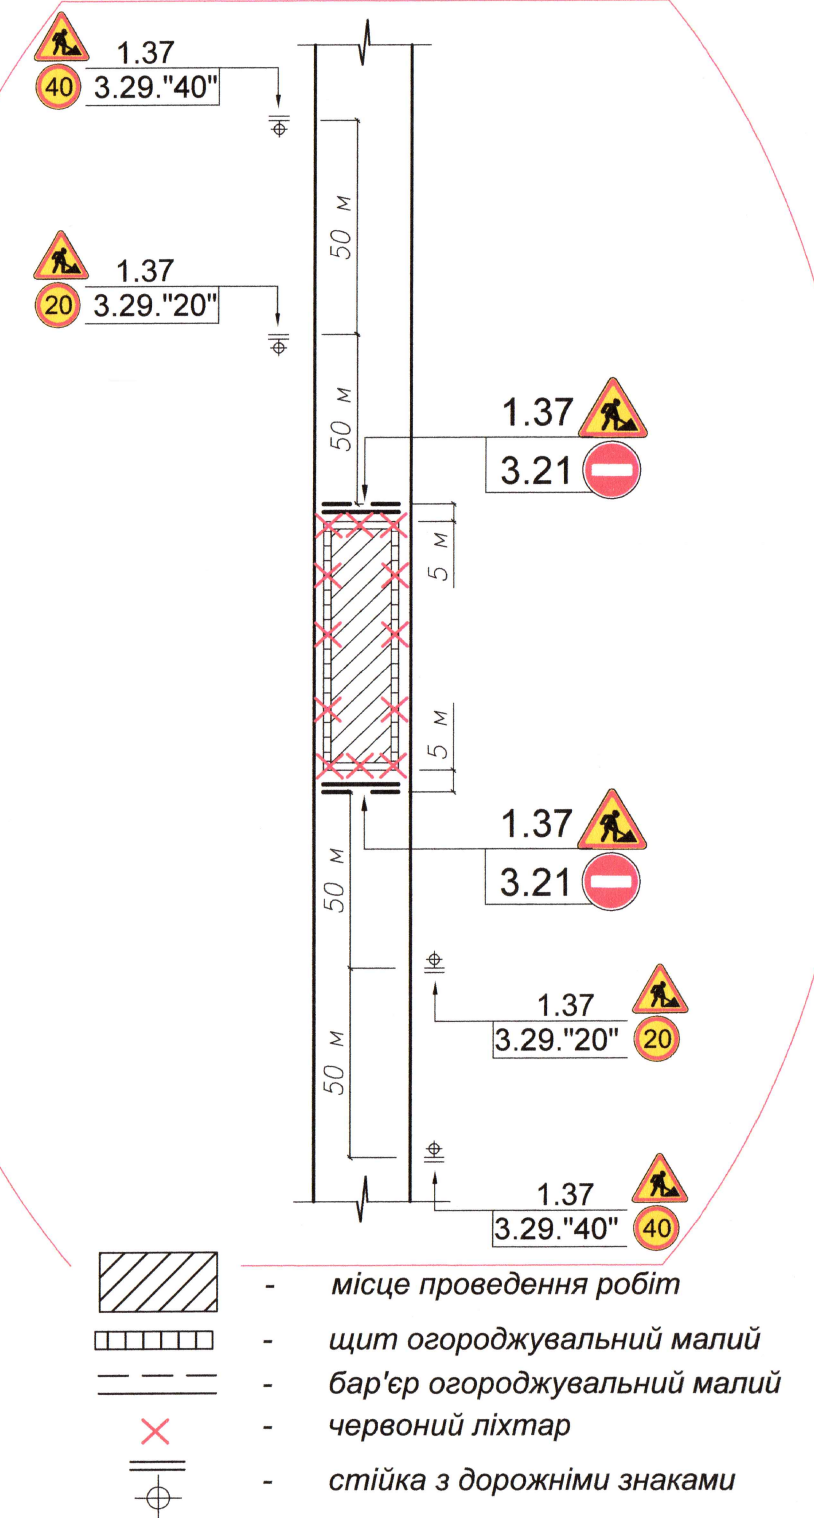
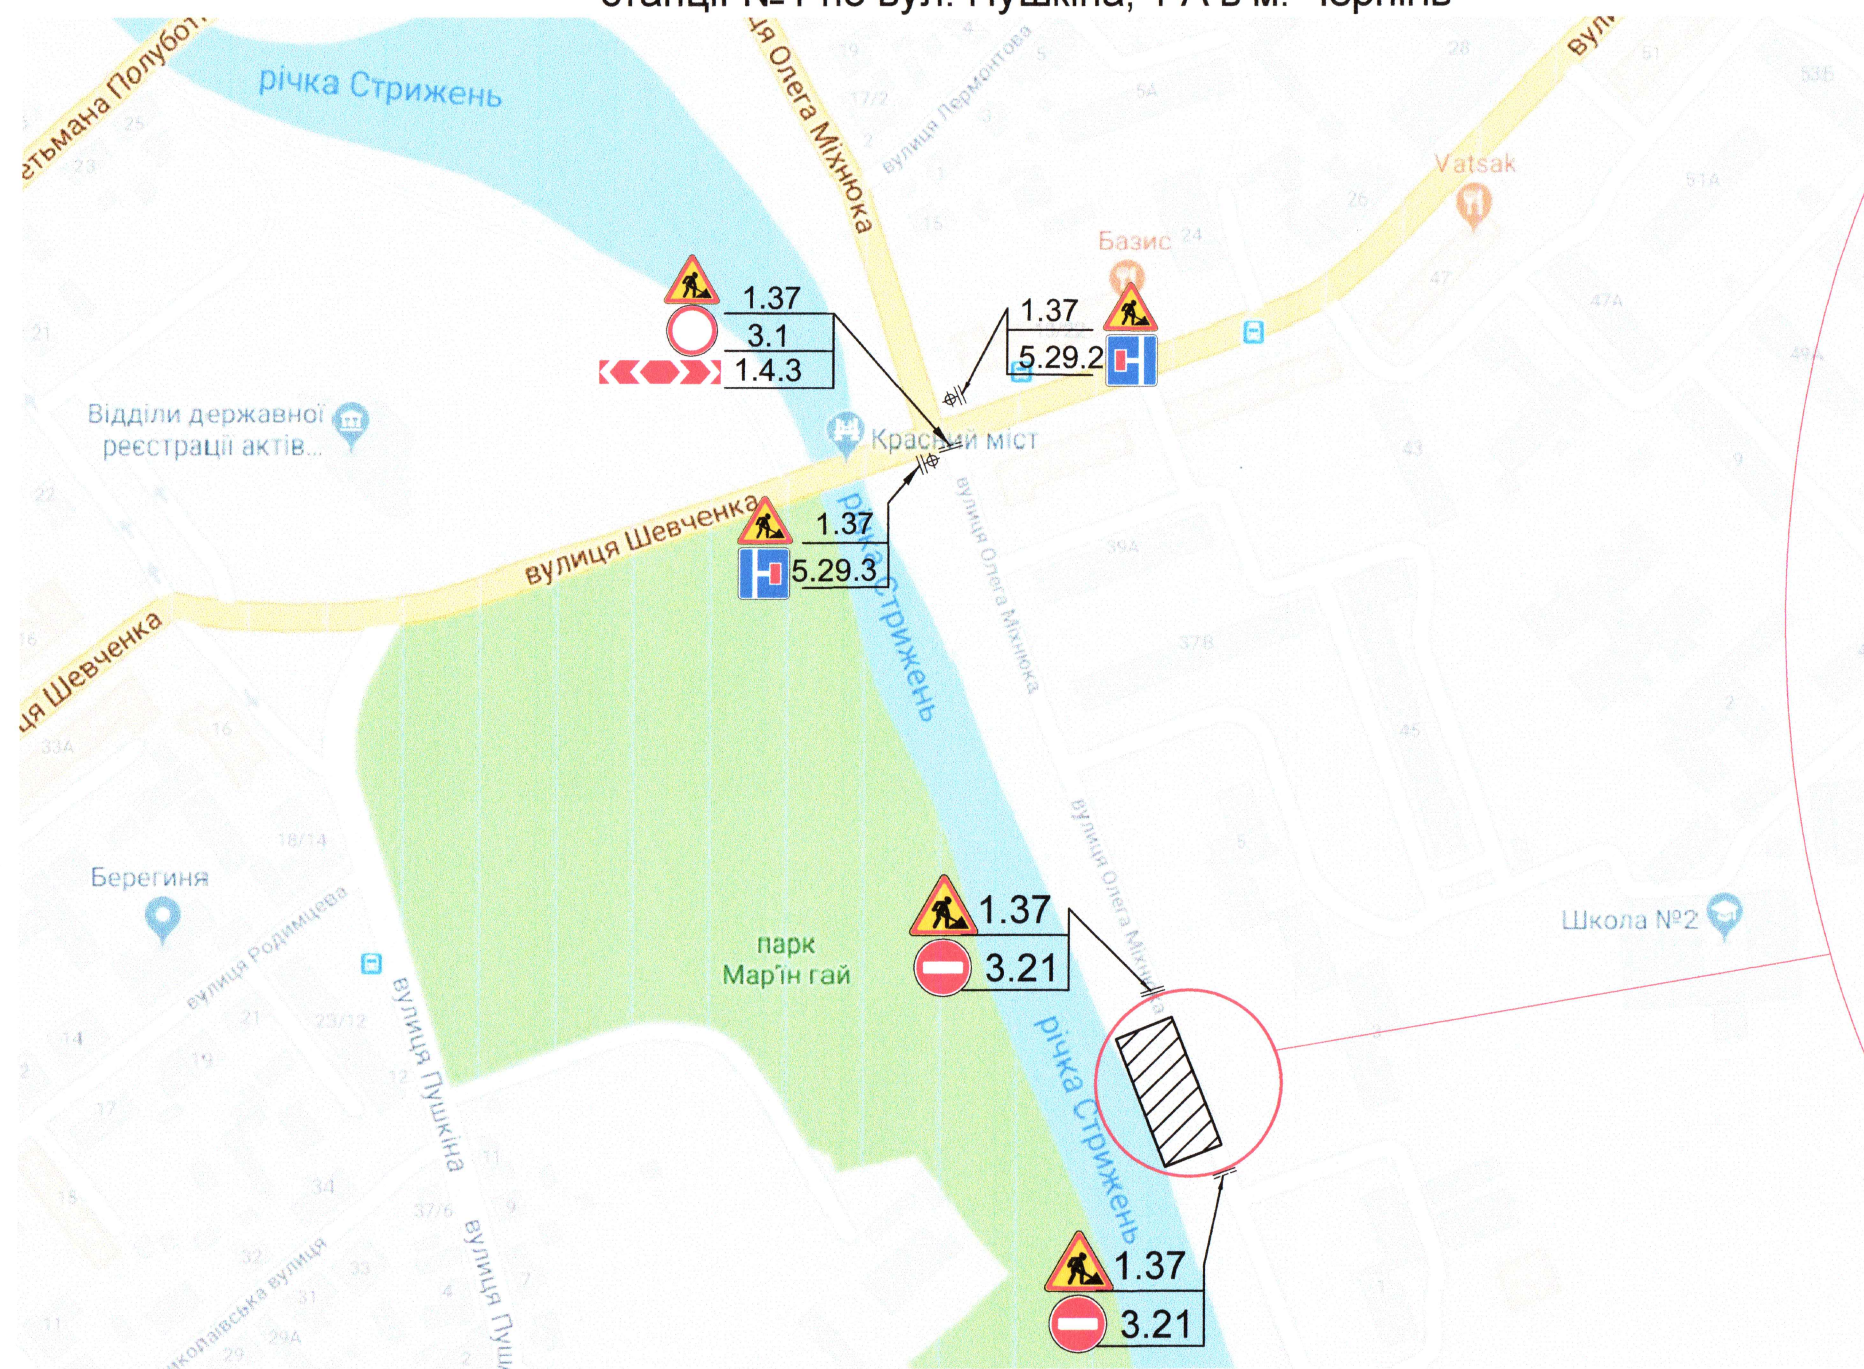


Схема ОДР з УПП в Чернігівській області погоджена

Місце виконання робіт огородити, забезпечити безпечний прохід пішоходів біля місця виконання робіт та встановити дорожні знаки (які повинні відповідати вимогам ДСТУ 4100-2014) вказані на схемі перш ніж почати роботи на проїзній частині. В разі залишення розриття на нічний час доби встановити ліхтарі червоного кольору. За збереження засобів організації дорожнього руху в місці проведення робіт несе відповідальність виконавець. Після закінчення робіт відновити асфальтобетонне покриття та відновити безпечний рух транспортних засобів.

С.О. Коменко

Погоджено:

Зам. інв. №

Підпис і дата

Інв. № орг.