



## СХЕМА організації дорожнього руху на час виконання робіт

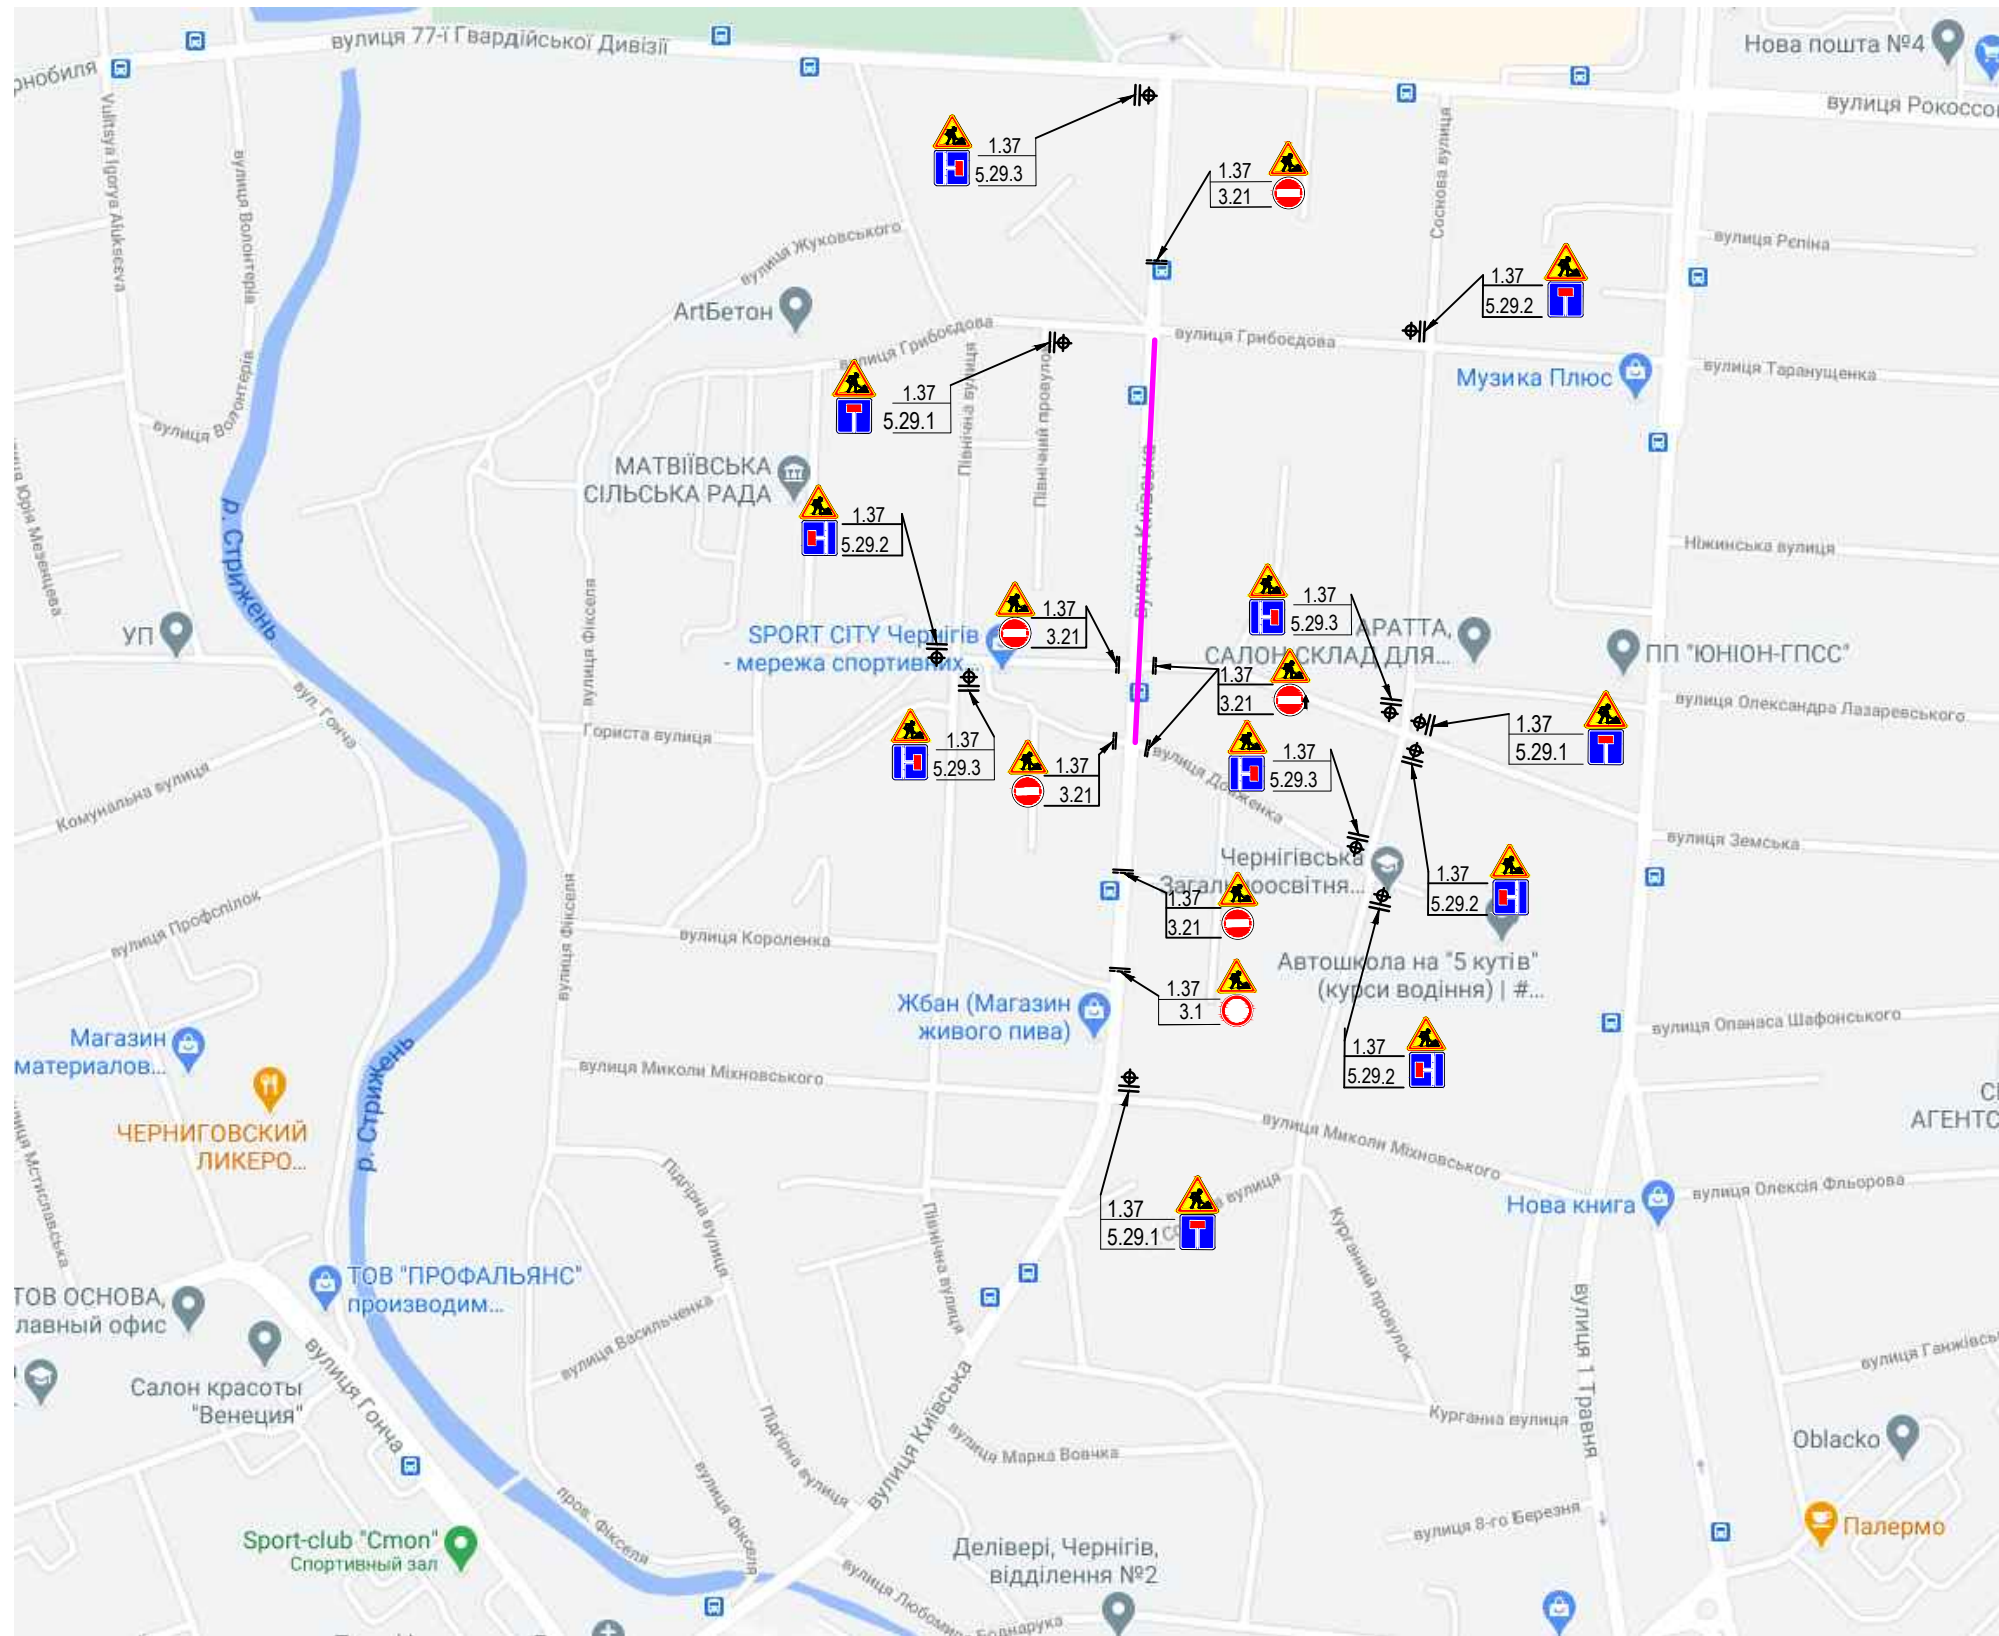

Дозвіл № \_\_\_\_\_ ВІД \_\_\_\_\_ р.  
 Початок робіт \_\_\_\_\_ р.  
 Закінчення робіт \_\_\_\_\_ р.

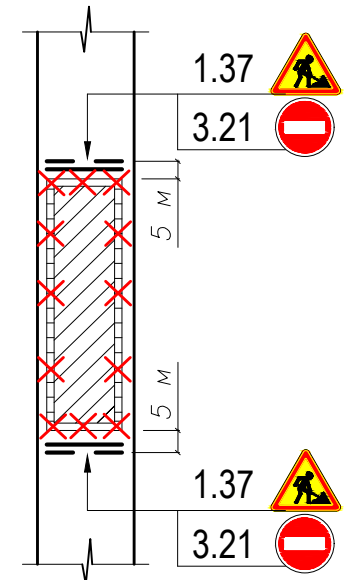

- - місце проведення робіт
- місце проведення робіт
- щит огорожувальний малий
- бар'єр огорожувальний малий
- червоний ліхтар
- стійка з дорожніми знаками

Схема ОДР з УПП в Чернігівській області погоджена

Місце виконання робіт огородити, забезпечити безпечний прохід пішоходів біля місця виконання робіт та встановити дорожні знаки (які повинні відповідати вимогам ДСТУ 4100-2014) вказані на схемі перш ніж почати роботи на проїзній частині. В разі залишення розриття на нічний час доби встановити ліхтарі червоного кольору.

За збереження засобів організації дорожнього руху в місці проведення робіт несе відповідальність виконавець.

Після закінчення робіт відновити асфальтобетонне покриття та відновити безпечний рух транспортних засобів.

Погоджено:

Зам. інв. №

Підпис і дата

Інв. № ориг.