


## СХЕМА

організації дорожнього руху на час виконання робіт з  
Будівництво централізованої каналізації вулиці Сосницької від буд.№4 до буд.№49, провулку Сосницького, вулиці Озерної №3, вулиці Шевченка від буд.№123 до буд.№151, вулиці Механізаторів від буд.№15 до буд.№25 в м.Чернігові з виділенням пускових комплексів. I-й пусковий комплекс.

ДОЗВІЛ № \_\_\_\_\_ ВІД \_\_\_\_\_ р.

Початок робіт \_\_\_\_\_ р.

Закінчення робіт \_\_\_\_\_ р.

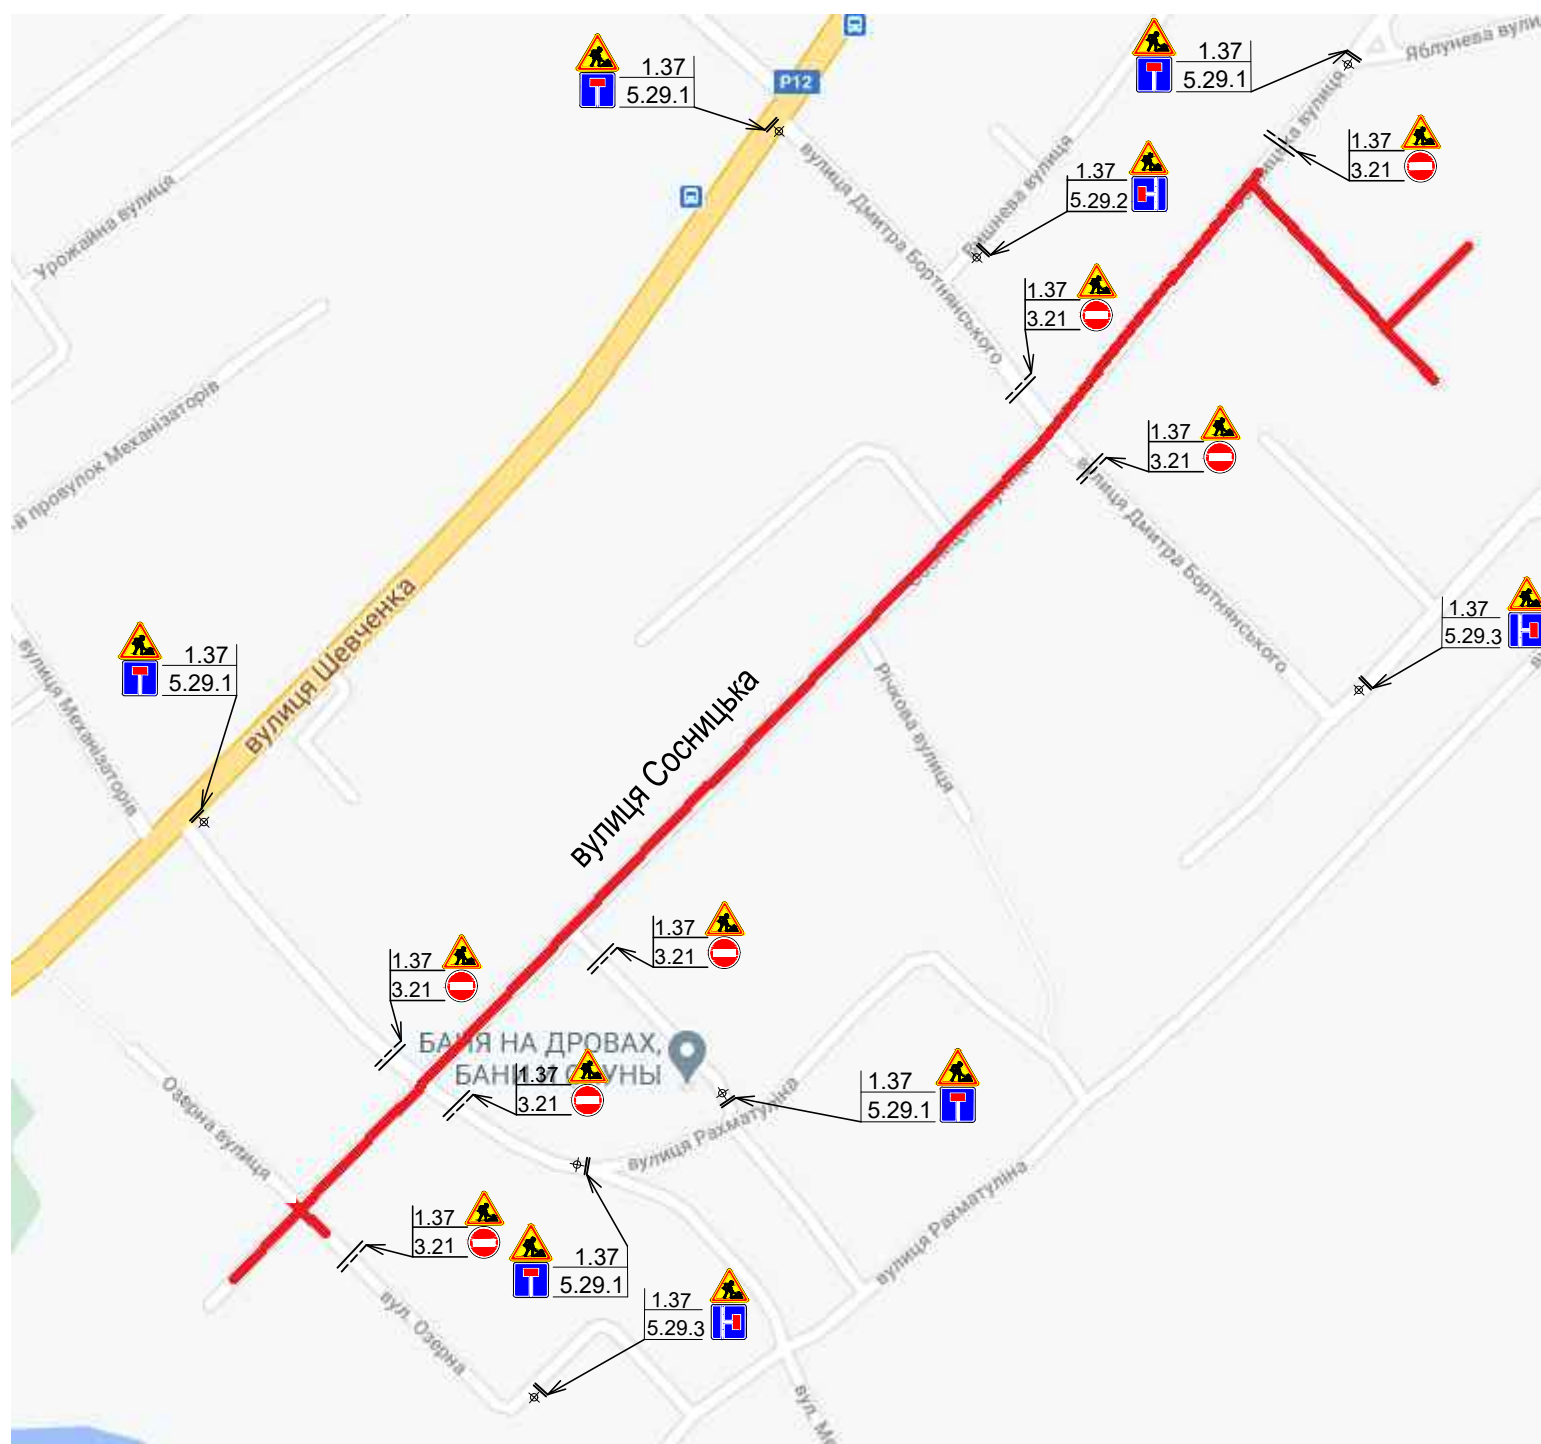

- - місце проведення робіт
- — - бар'єр огорожувальний малий
- ⊕ - стійка з дорожніми знаками

Погоджено:	
Зам. інв.№	
Підпис і дата	
Інв. № ориг.	

Схема ОДР з УПП в Чернігівській області погоджена  
Місце виконання робіт огородити, забезпечити безпечний прохід пішоходів біля місця виконання робіт та встановити дорожні знаки (які повинні відповідати вимогам ДСТУ 4100-2014) вказані на схемі перш ніж почати роботи на проїзній частині. В разі залишення розриття на нічний час доби встановити ліхтарі червоного кольору. За збереження засобів організації дорожнього руху в місці проведення робіт несе відповідальність виконавець. Після закінчення робіт відновити асфальтобетонне покриття та відновити безпечний рух транспортних засобів.

						ПВР-09-20		
						Будівництво централізованої каналізації вулиці Сосницької від буд.№4 до буд.№49, провулку Сосницького, вулиці Озерної №3, вулиці Шевченка від буд.№123 до буд.№151, вулиці Механізаторів від буд.№15 до буд.№25 в м.Чернігові з виділенням пускових комплексів. I-й пусковий комплекс		
Зм.	Кільк.	Арк.	№Док	Підпис	Дата			
Розроб.	Грудковський					Проект виконання робіт		
Перев.	Райхіль							
						ПВР	8	9
						Схема організації дорожнього руху		
						ТОВ "УТЬ-ІНЖИНІРИНГ"		