


СХЕМА

організації дорожнього руху на час виконання робіт в м. Чернігові по вул. Староділоуська 33

м. Чернігів
 Дозвіл № _____ від "___" _____ 20__р.
 початок робіт _____
 закінчення робіт _____

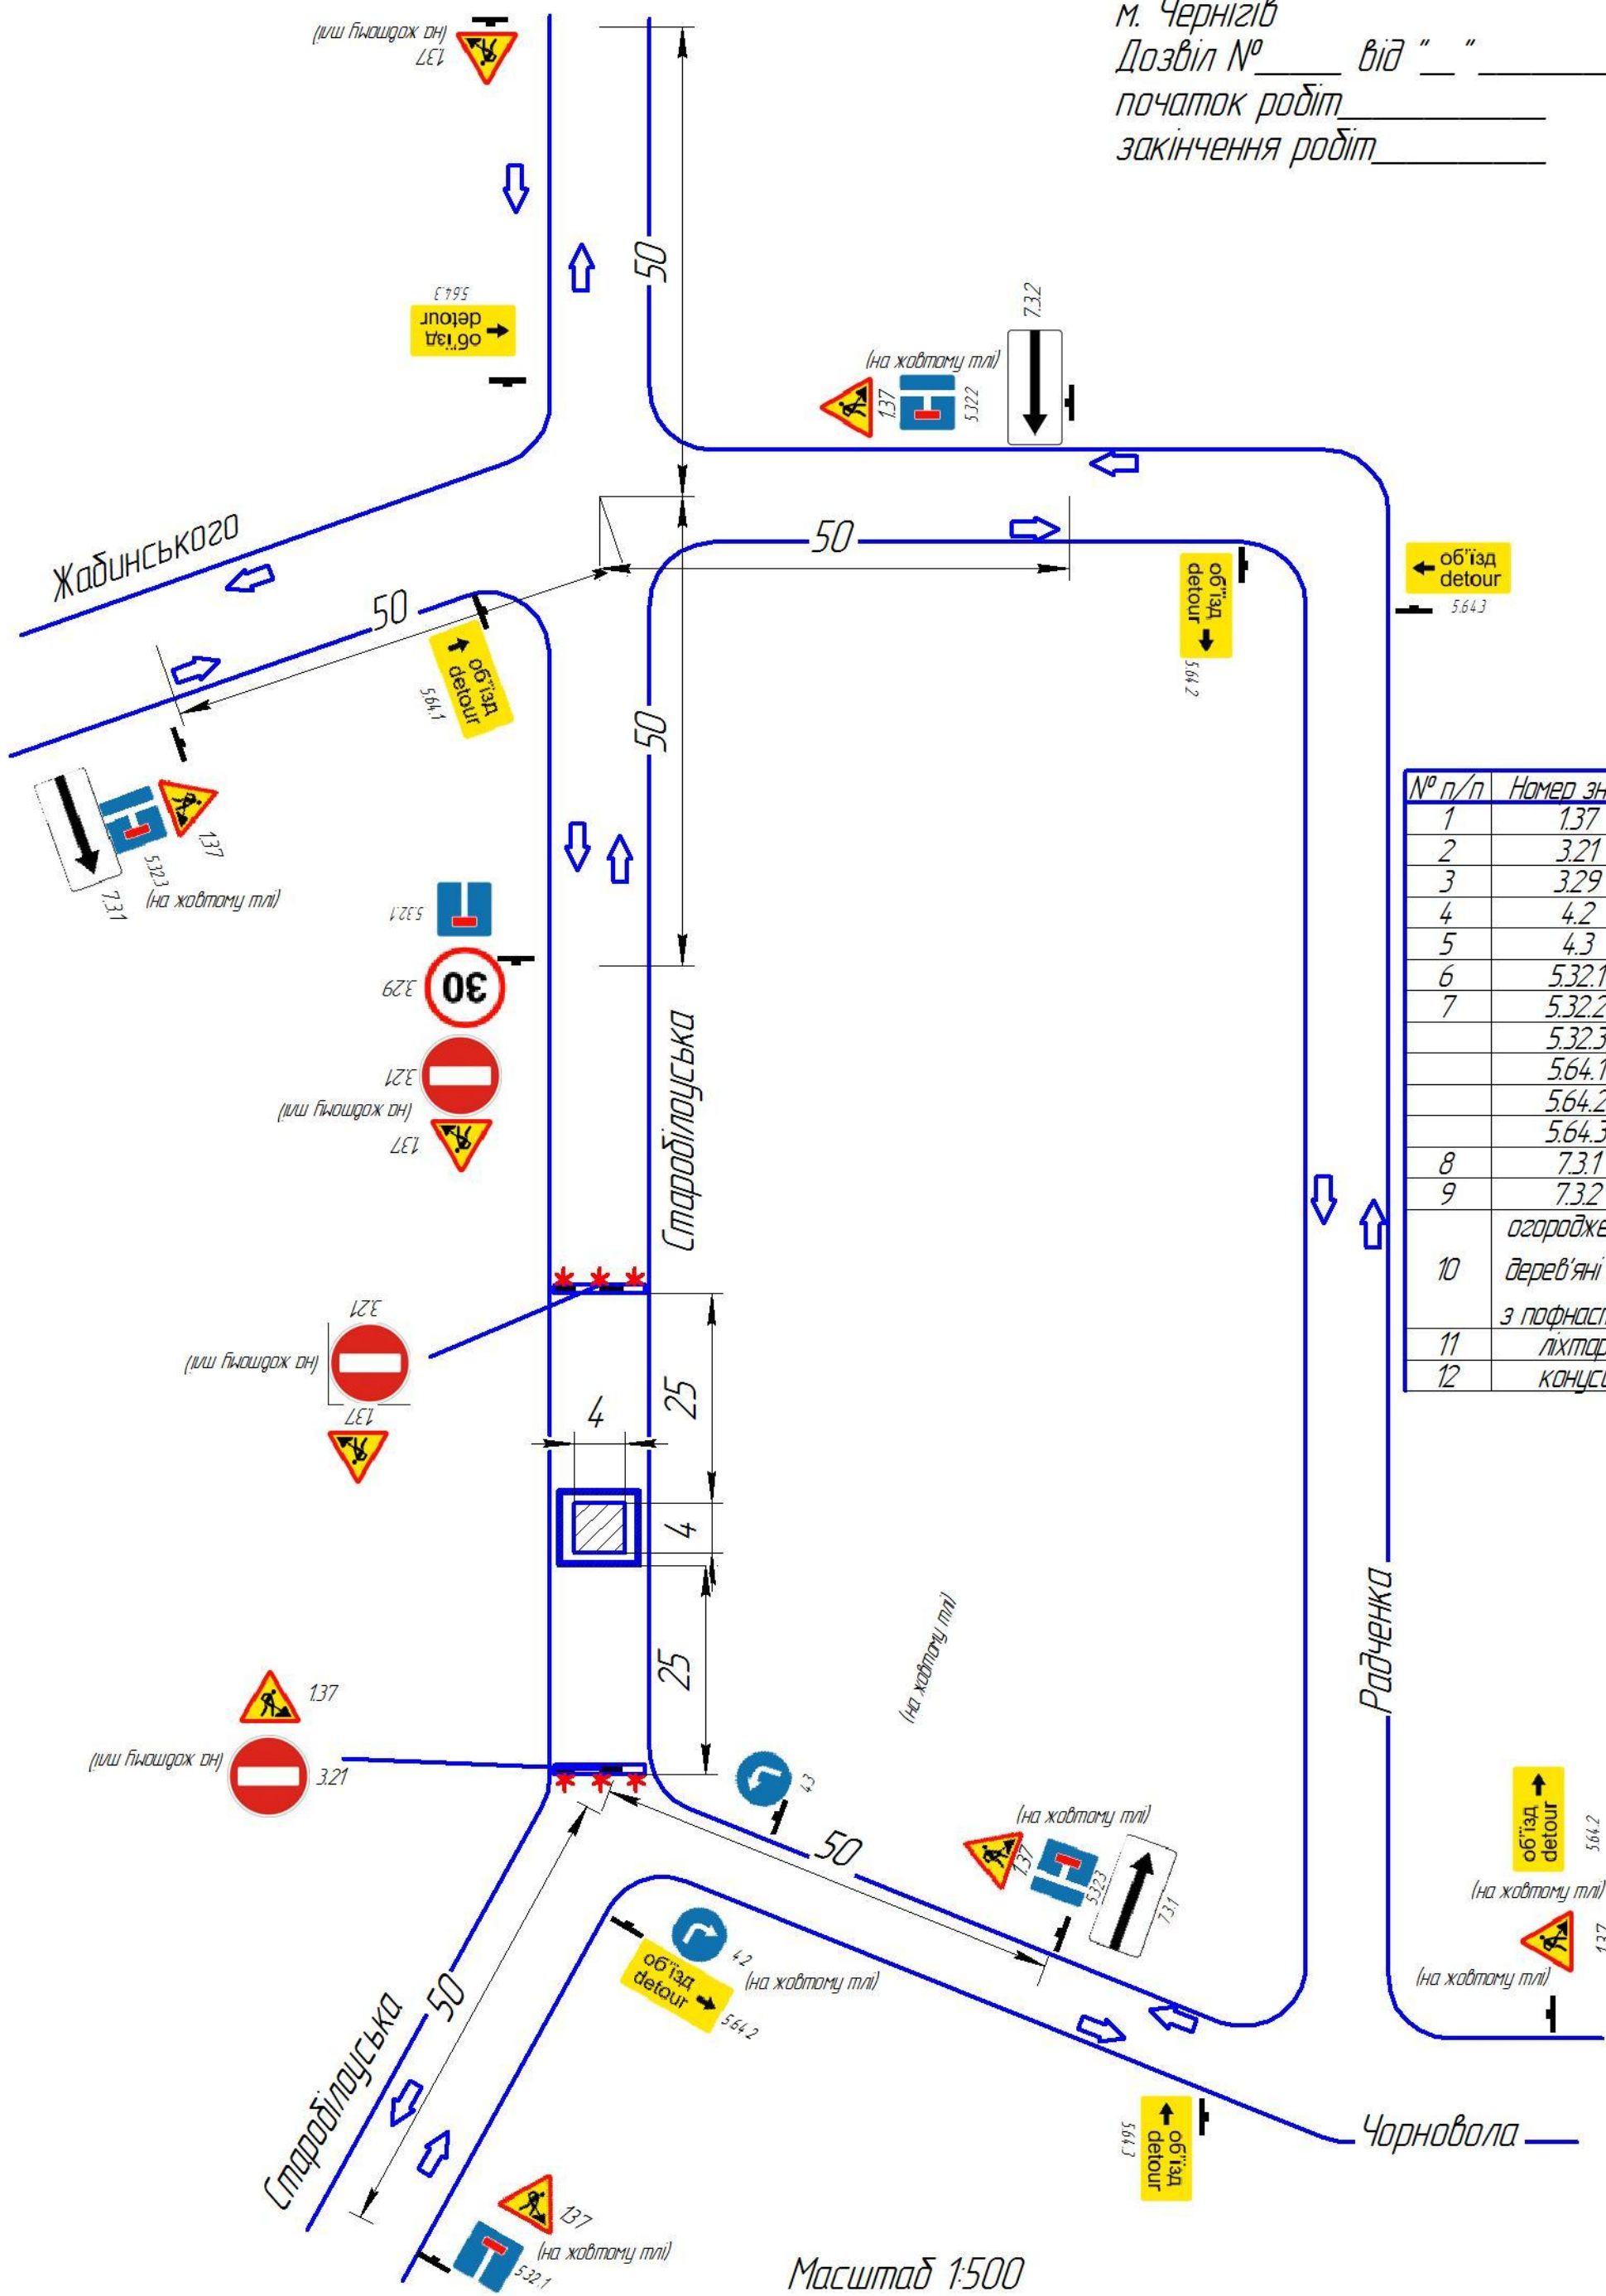

№ п/п	Номер знака	Кількість
1	1.37	9
2	3.21	1
3	3.29	1
4	4.2	3
5	4.3	1
6	5.32.1	2
7	5.32.2	1
	5.32.3	2
	5.64.1	1
	5.64.2	3
	5.64.3	3
8	7.3.1	2
9	7.3.2	1
10	огороження дерев'яні та з пофнастилу	9
11	ліхтарі	6
12	конуси	

Масштаб 1:500

Схема ОДР з УПП в Чернігівській області ДПП погоджена

Місце виконання робіт огорожити, забезпечити безпечний прохід пішоходів та рух транспортних засобів біля місця виконання робіт та встановити дорожні знаки, які повинні відповідати вимогам ДСТУ 4.100-2021 вказані на схемі перш ніж почати роботи на проїзній частині. До настання темного часу доби проїзну частину відновити в щедені, забезпечити плавність руху в місці проведення робіт. В разі залишення розриву на нічний час доби – встановити ліхтарі червоного кольору. За збереження засобів організації дорожнього руху в місці проведення робіт несе відповідальність відповідальна особа. Після закінчення робіт відновити асфальтобетонне покриття та безпечні умови для руху. Після закінчення робіт прибрати ТЗРДР з місця проведення робіт.