


Схема організації дорожнього руху по вул.Зеленій в м.Чернігові.

Затверджено: В/О директора КП «Чернігівбудінвест»

О.В.Сердюк

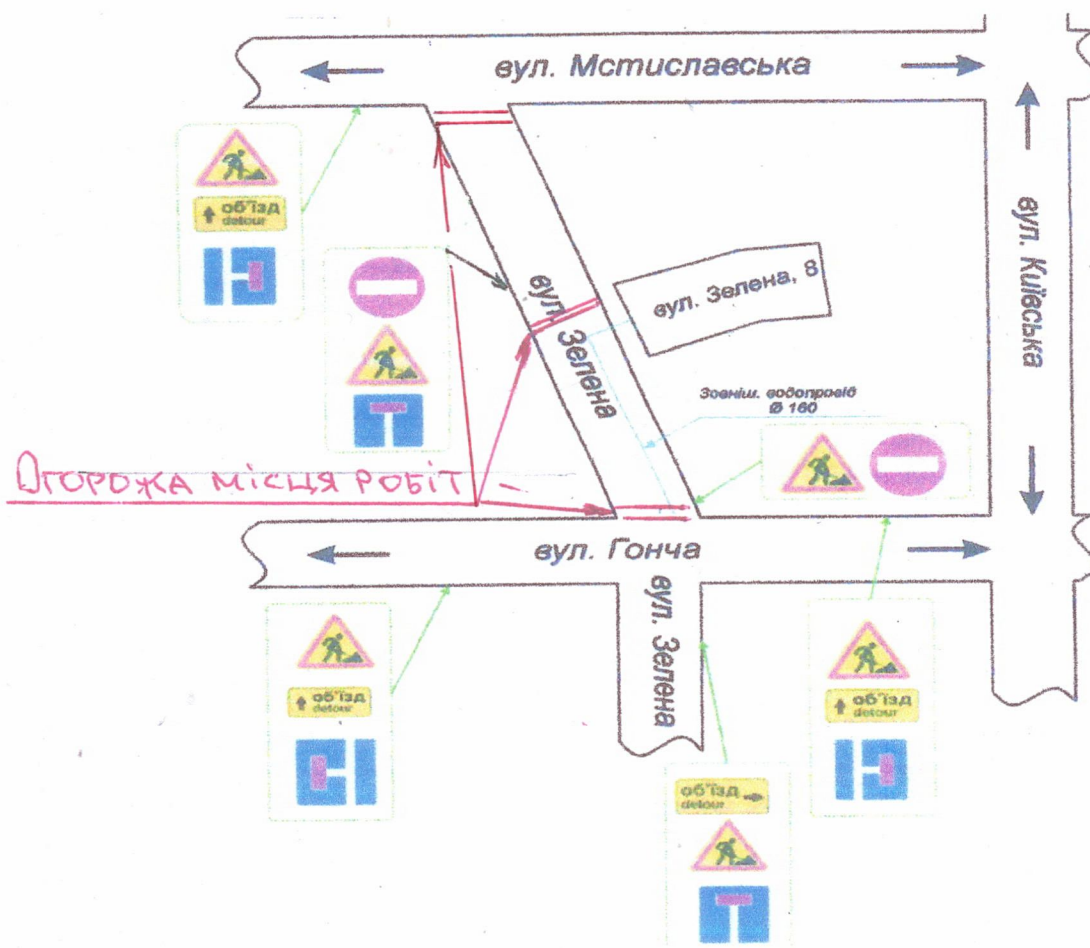


Місце виконання робіт огородити, забезпечити безпечний прохід пішоходів поміж місця виконання робіт. Встановити дорожні знаки згідно вимогам ДСТУ 4100-2014, вказані на схемі, перш ніж почати роботи на проїзній частині. До настання темного часу доби проїзну частину відновити в щєбні, забезпечити плавність руху в місті проведення робіт. В разі залишення траншей на нічний час доби встановити ліхтарі червоного кольору. За збереження засобів організації дорожнього руху в місті проведення робіт несе відповідальність виконавець. Після закінчення робіт відновити асфальтобетонне покриття та безпечні умови для руху.

Схема ОДР з УПП в Чернігівській області погоджена:

Мисл УПП в Чернігівській області АПП
№3833-8x/41/22/01-2019 від 29.05.2019р.

А.А.Думич

СХЕМА Виконання робіт

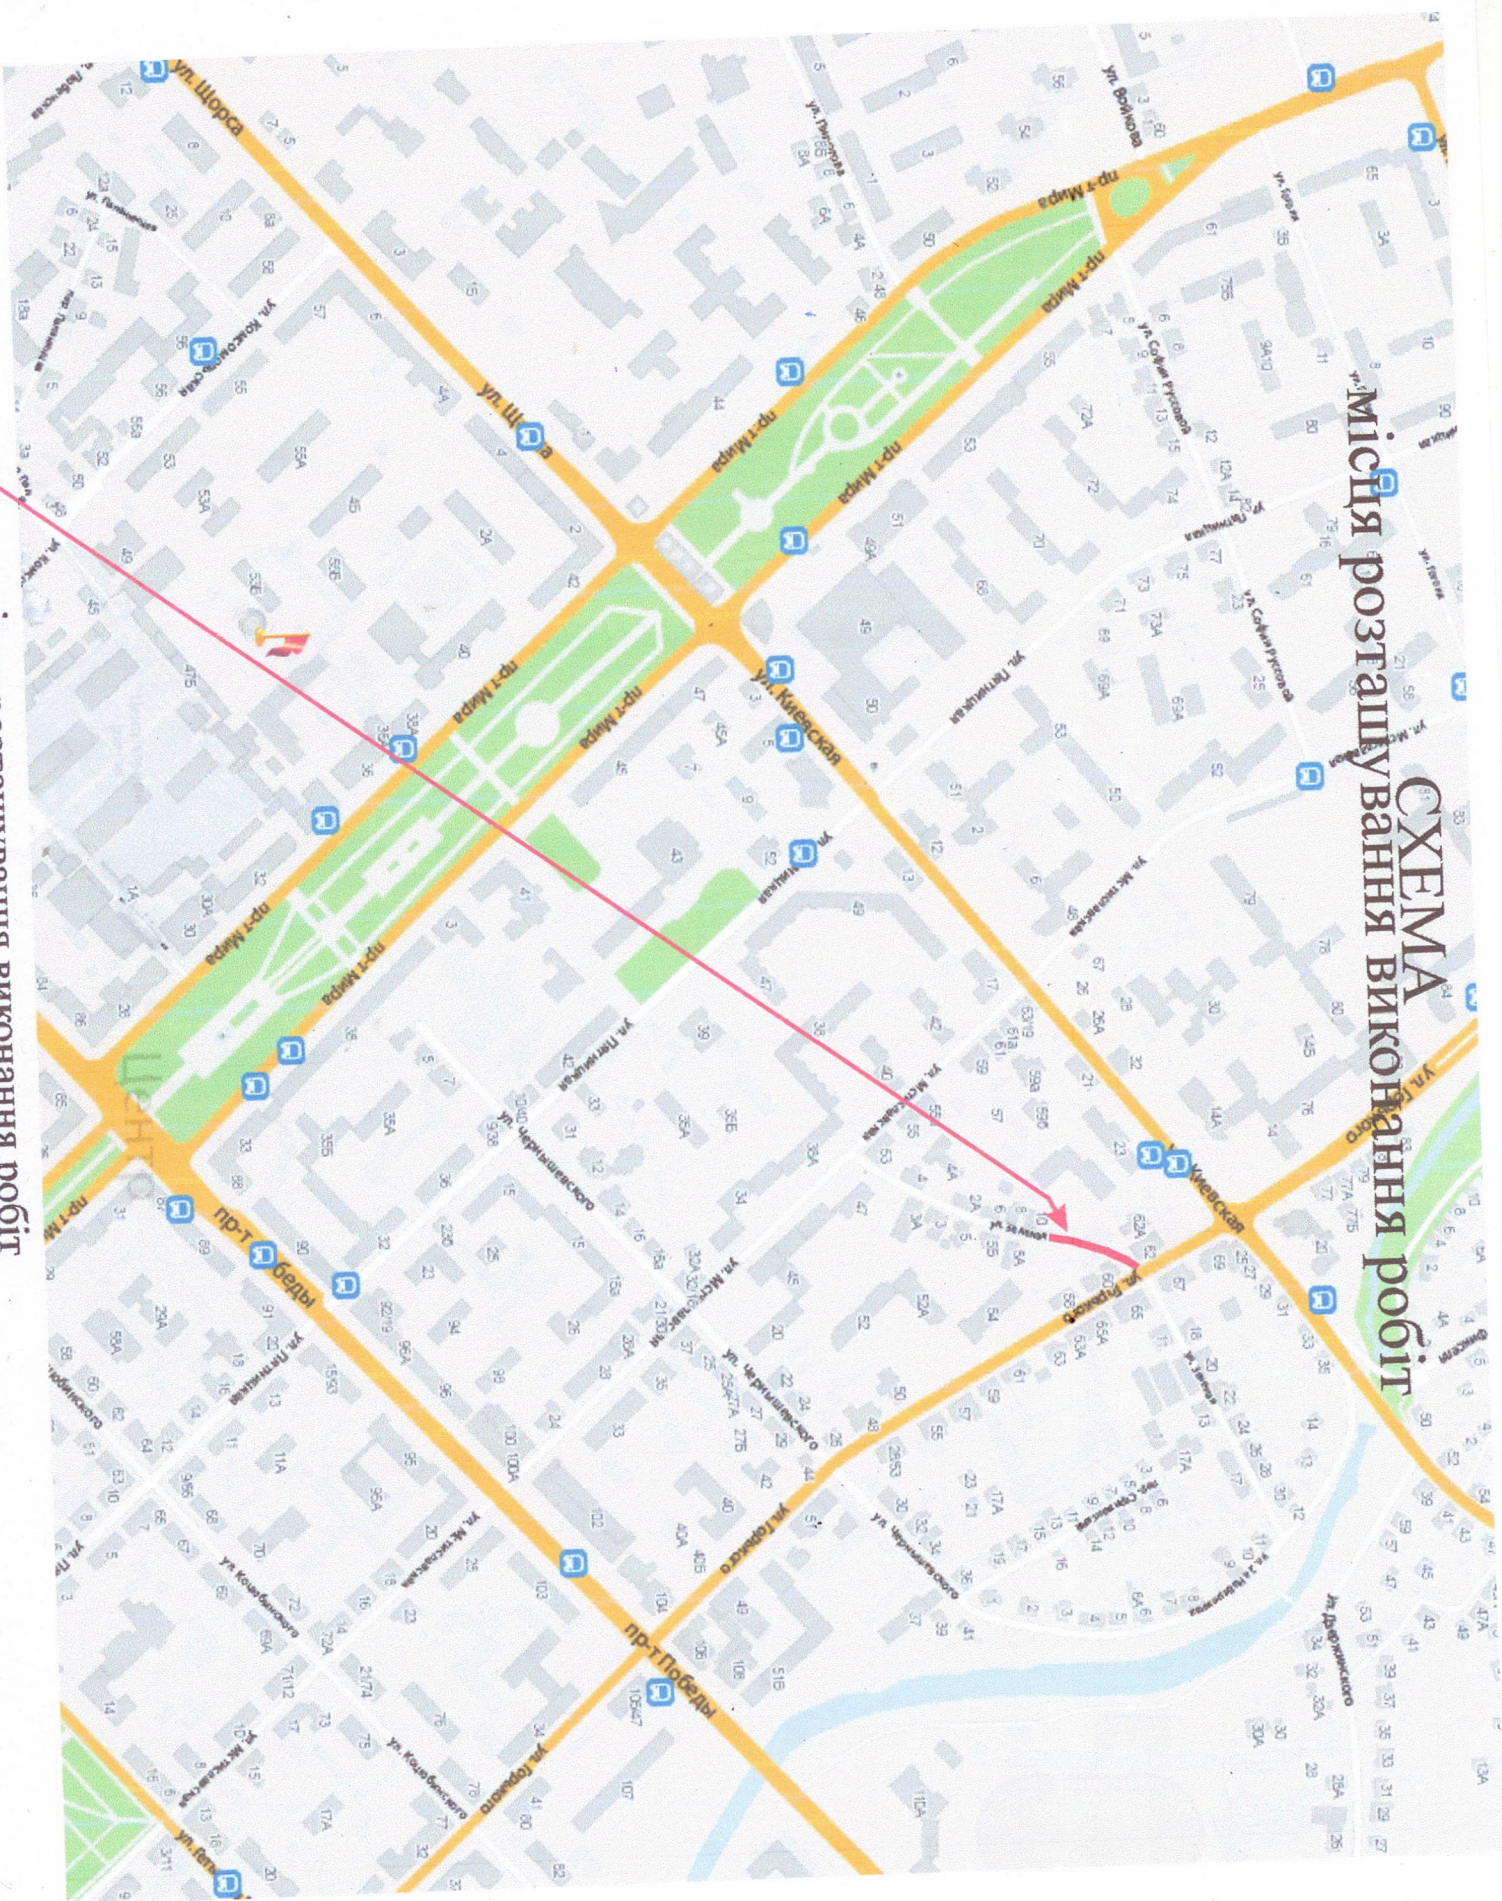

- місця розташування виконання робіт