



СХЕМА

організації дорожнього руху на час виконання робіт з
"Будівництво централізованої каналізації вулиці Панаса Мирного"

Погоджено:
Управління патрульної
поліції в Чернігівській області

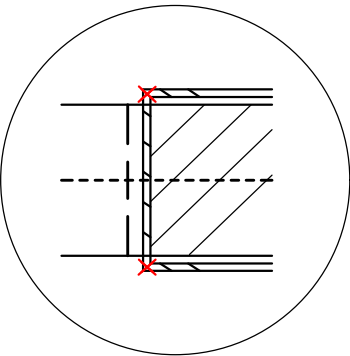

- місце проведення робіт
- стрічка огорожувальна
- червоний ліхтар

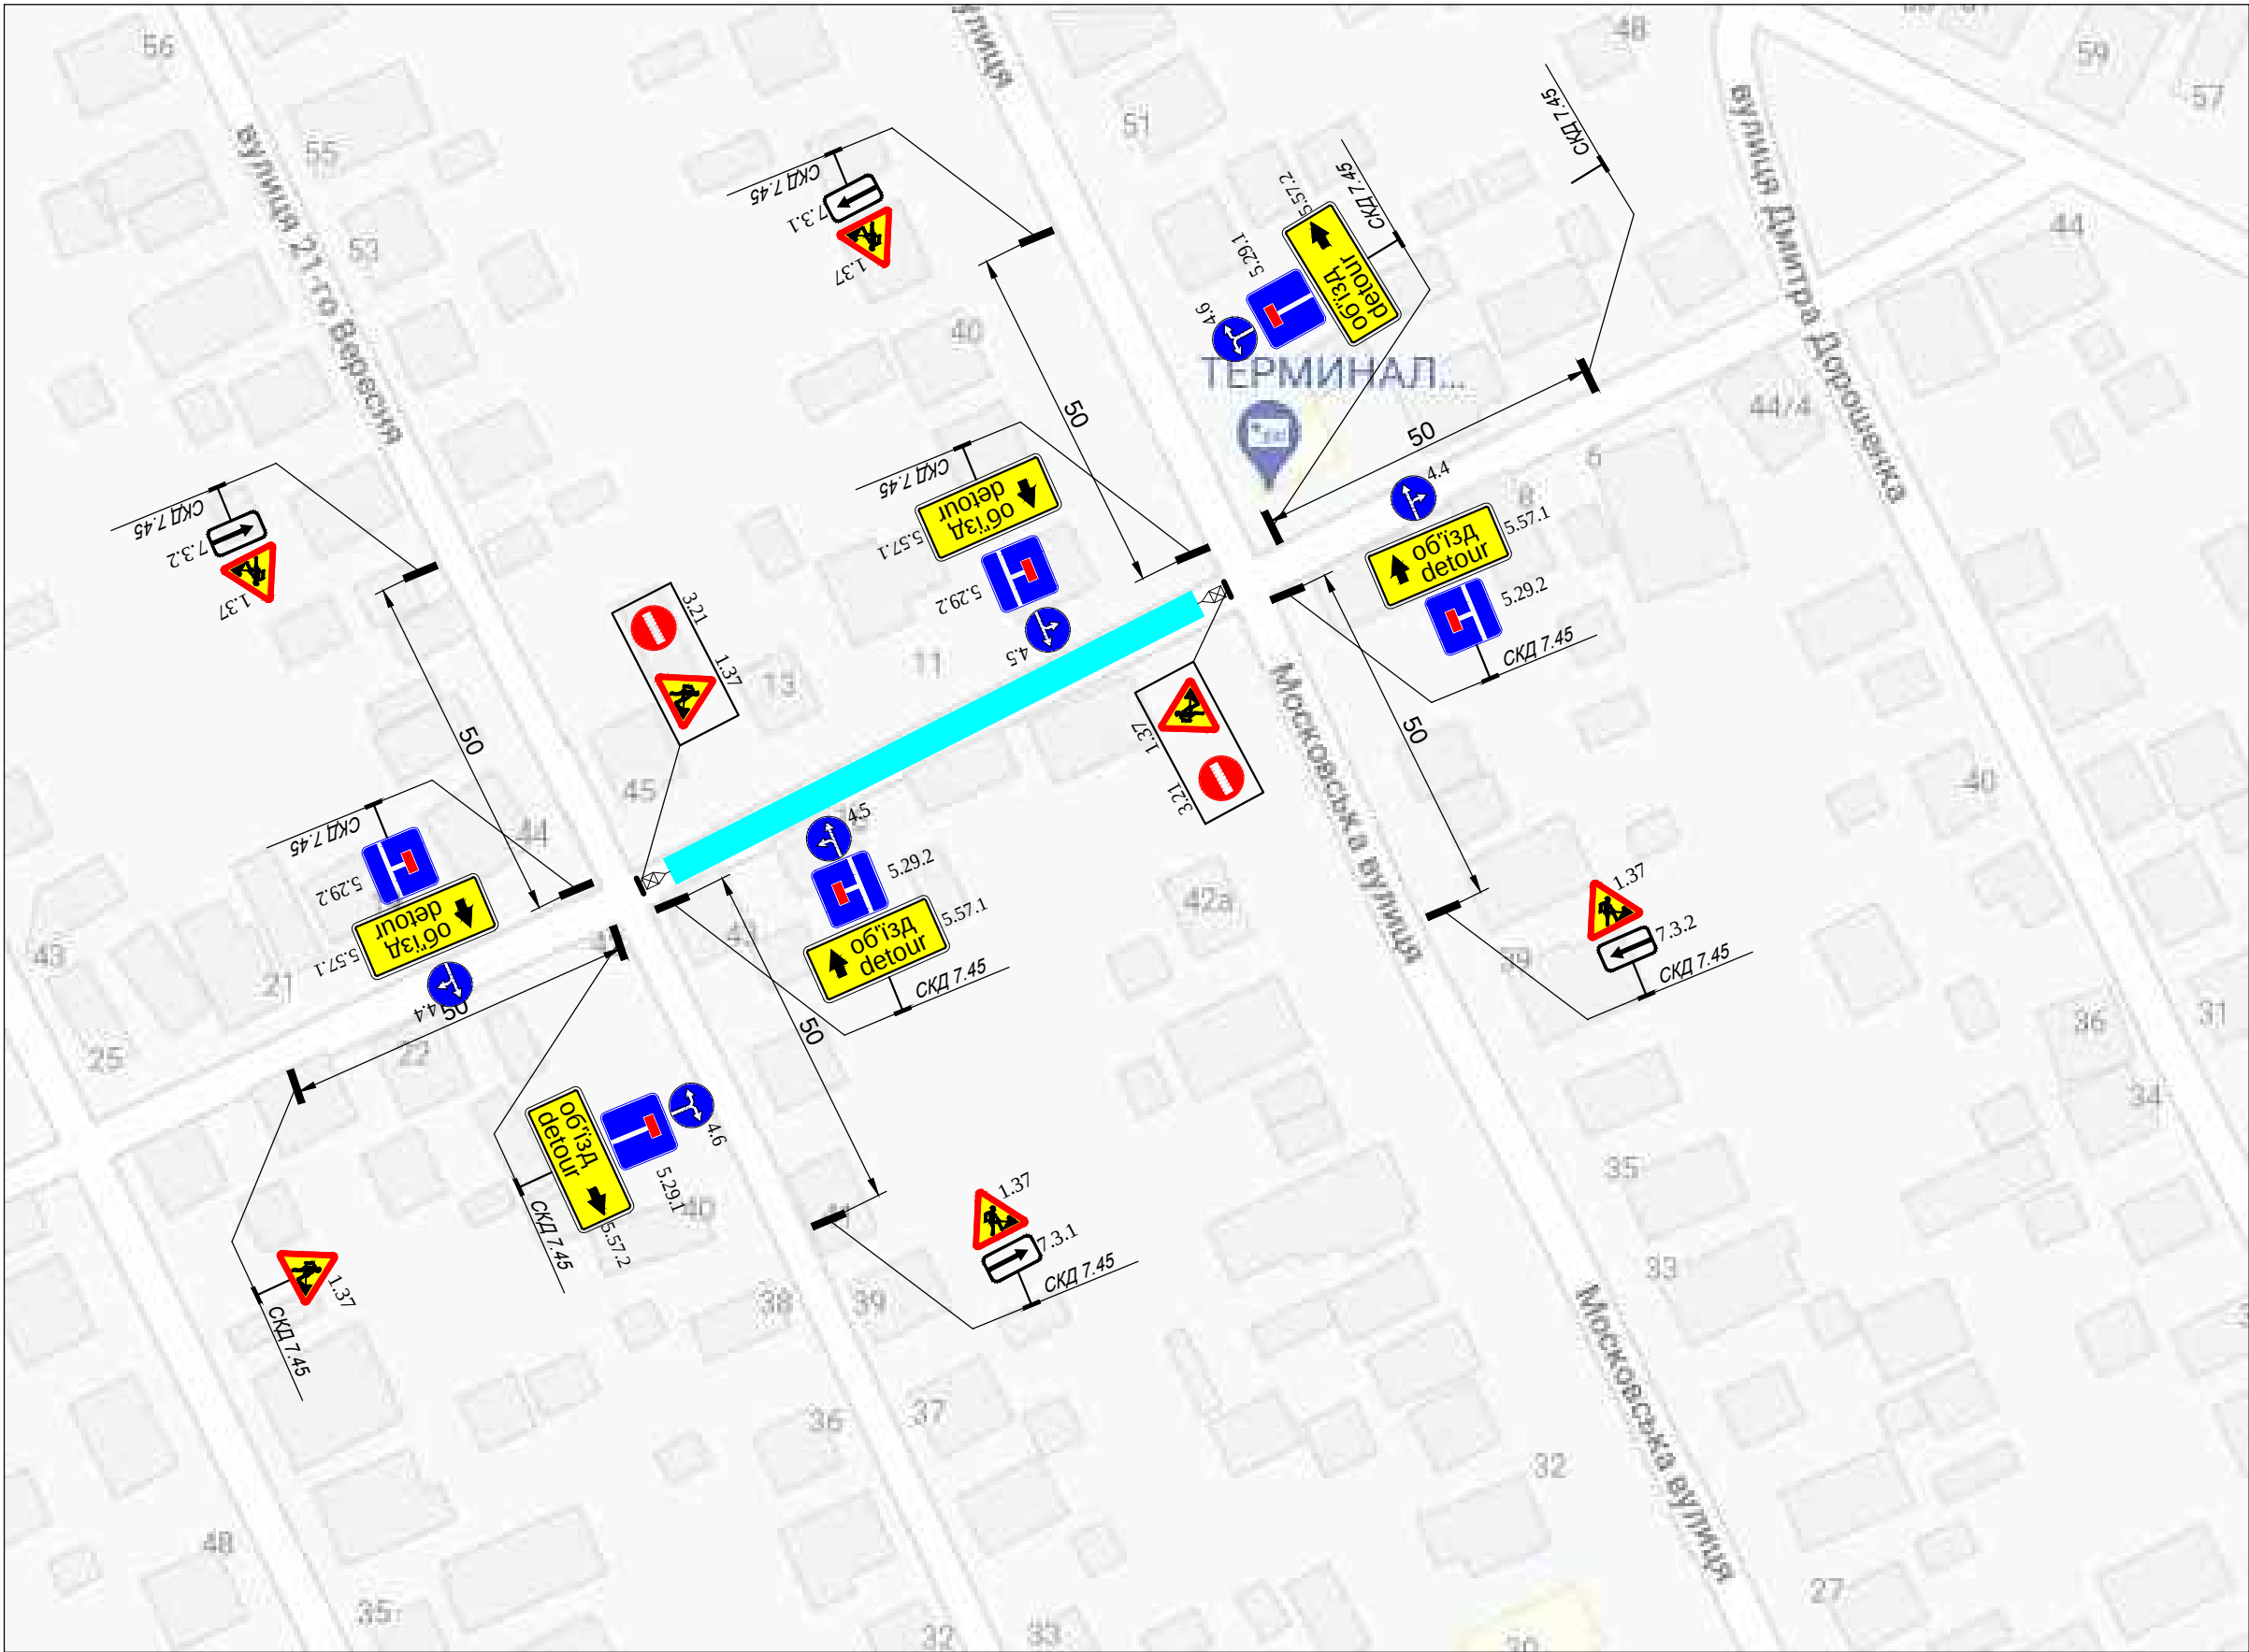

ДОЗВІЛ № _____ від ____ р.

Початок робіт _____ від ____ р.

Закінчення робіт _____ р.

Схема ОДР з УПП в Чернігівській області погоджена

Місце виконання робіт огородити, забезпечити безпечний прохід пішоходів біля місця виконання робіт та встановити дорожні знаки (які повинні відповідати вимогам ДСТУ 4100 - 2014) вказані на схемі перш ніж почати роботи на проїзній частині. В разі залишення розриту на нічний час доби встановити ліхтарі червоного кольору. За збереження засобів організації дорожнього руху в місці проведення робіт несе відповідальність виконавець. Після закінчення робіт відновити асфальтобетонне покриття та відновити безпечний рух транспортних засобів