



# СХЕМА організації дорожнього руху на час виконання робіт

Дозвіл № \_\_\_\_\_ ВІД \_\_\_\_\_ р.  
 Початок робіт \_\_\_\_\_ р.  
 Закінчення робіт \_\_\_\_\_ р.

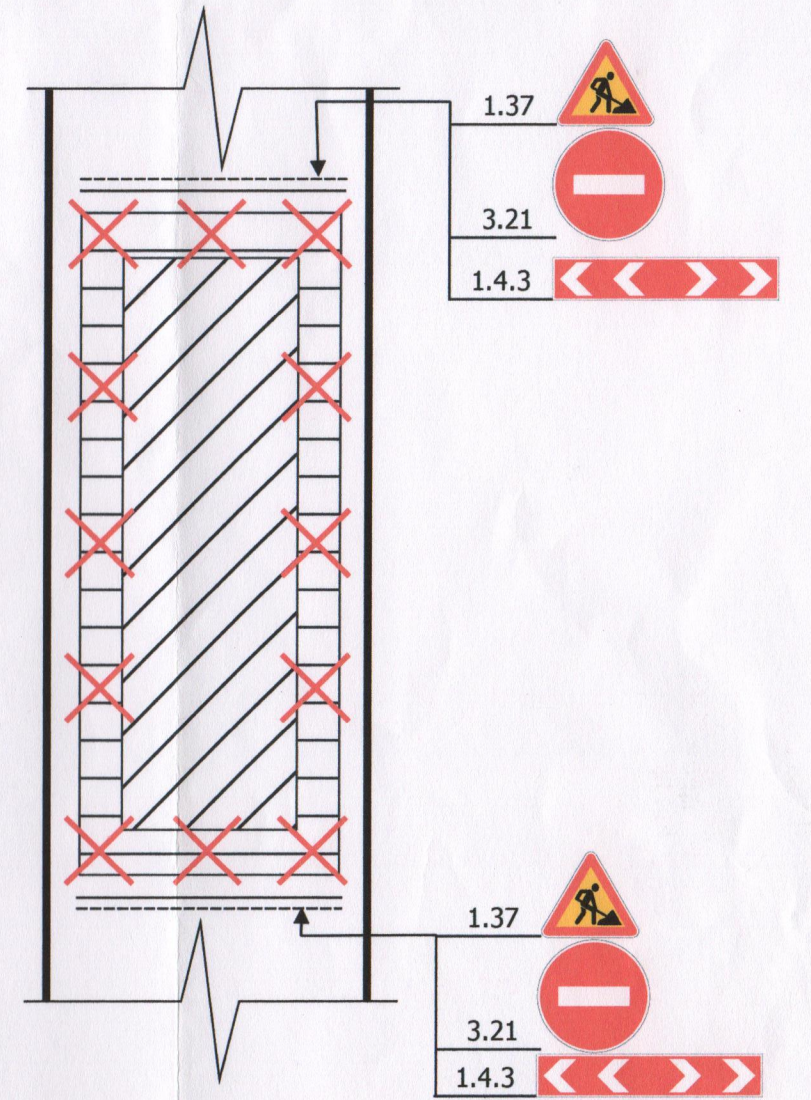

- - місце проведення робіт
- місце проведення робіт
- щит огорожувальний малий
- бар'єр огорожувальний малий
- X - червоний ліхтар
- стійка з дорожніми знаками

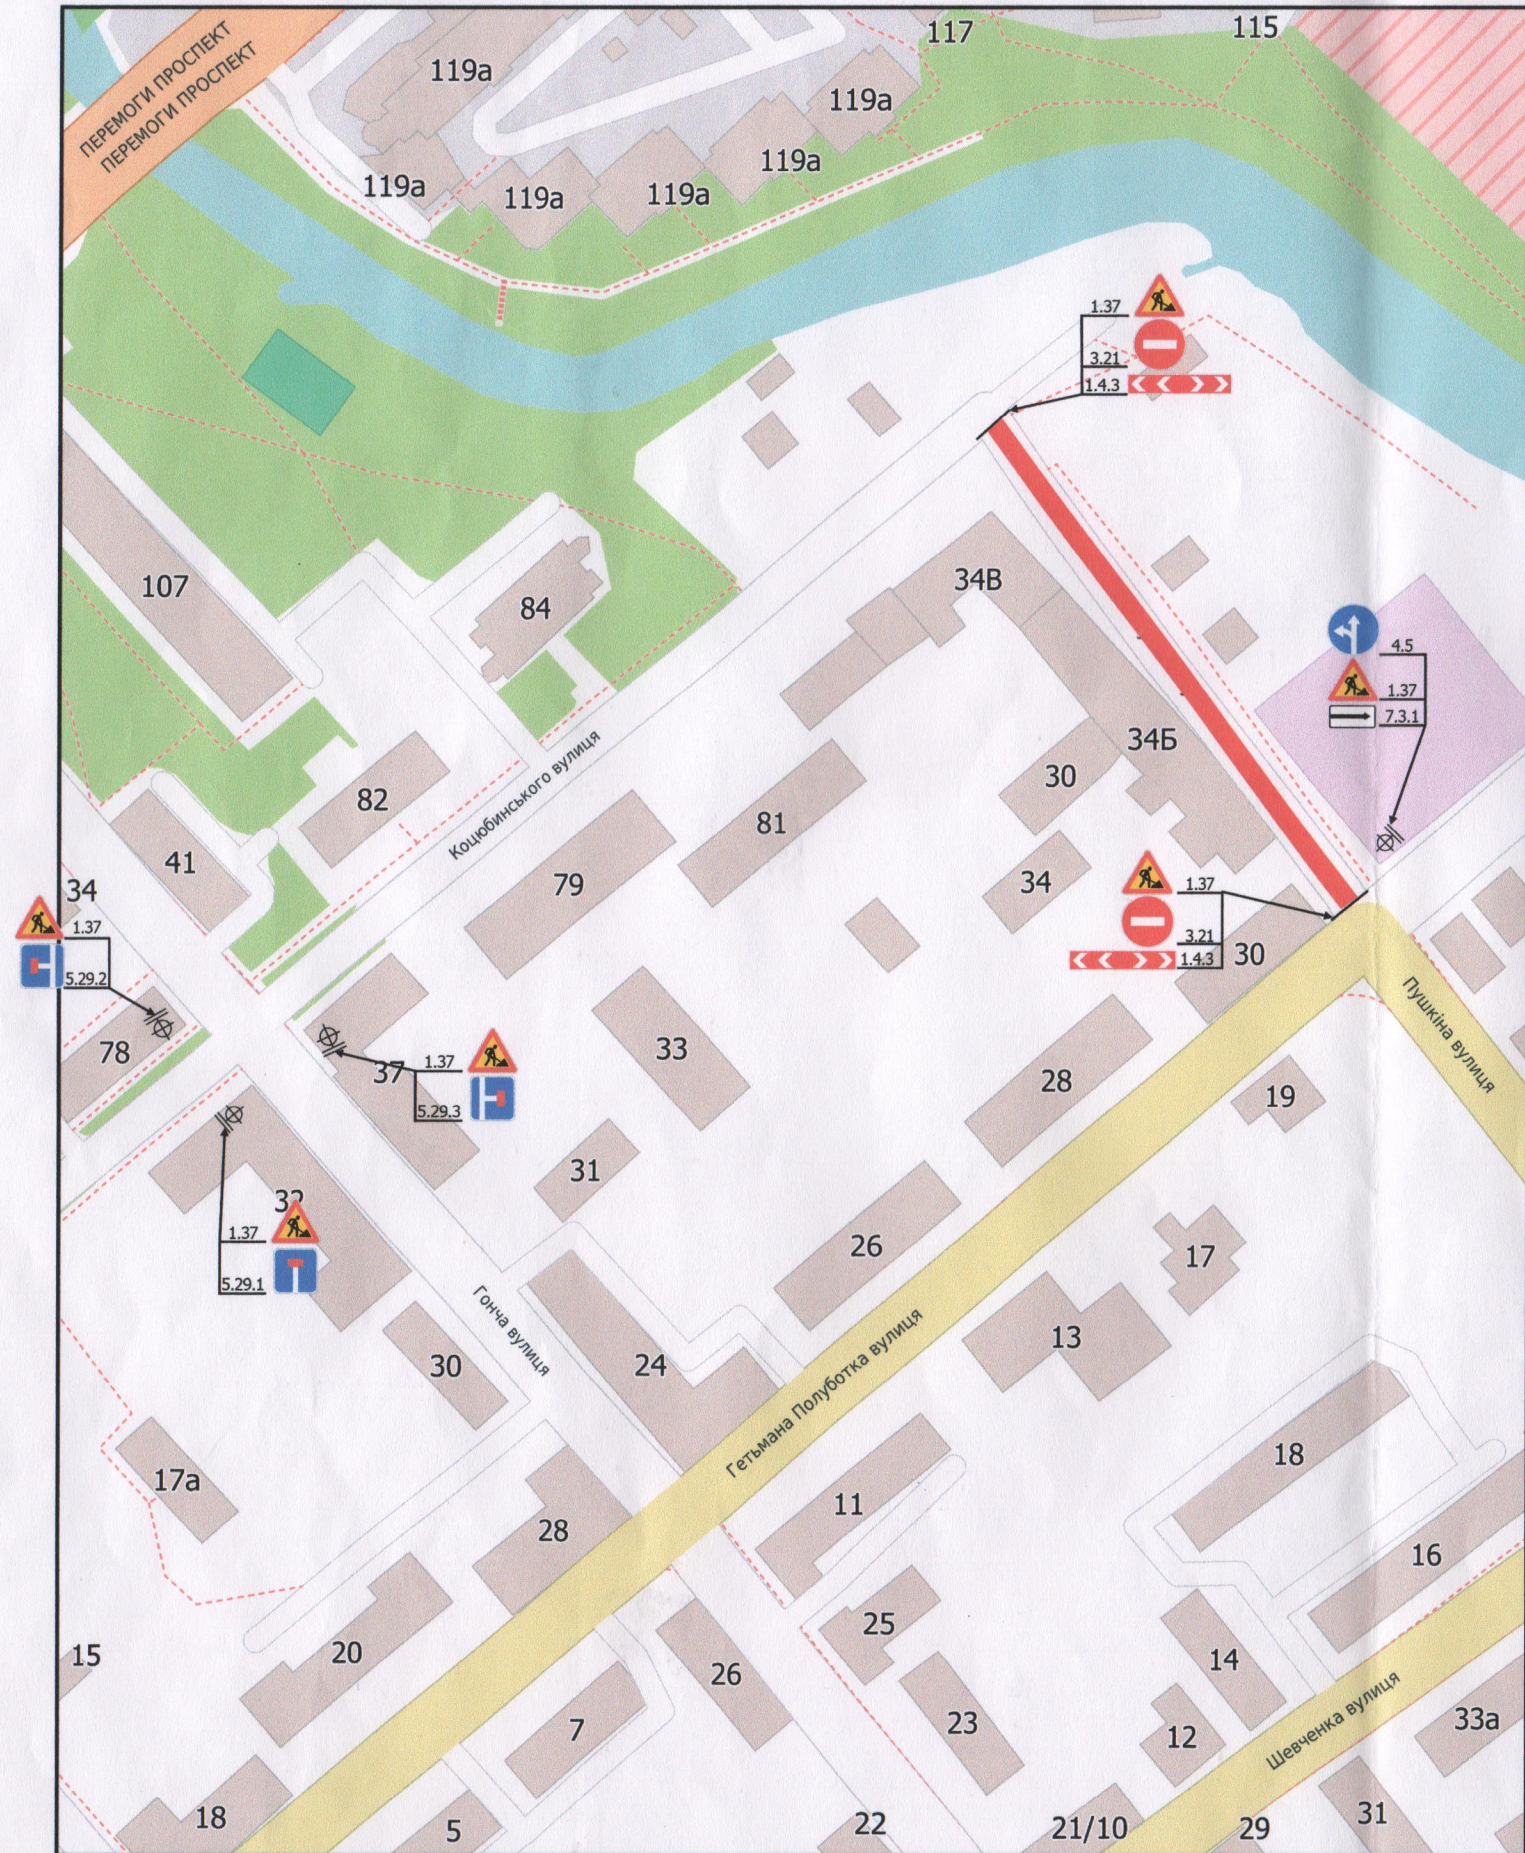

*листом № 02 БХ/4/22/01-21  
 Андрій Думчи 08.01.2021*

Схема ОДР з УПП в Чернігівській області погоджена  
 Місце виконання робіт огородити, забезпечити безпечний прохід пішоходів біля місця виконання робіт та встановити дорожні знаки (які повинні відповідати вимогам ДСТУ 4100-2014) вказані на схемі перш ніж почати роботи на проїзній частині. В разі залишення розриття на нічний час доби встановити ліхтарі червоного кольору. За збереження засобів організації дорожнього руху в місці проведення робіт несе відповідальність виконавець. Після закінчення робіт відновити асфальтобетонне покриття та відновити безпечний рух транспортних засобів.