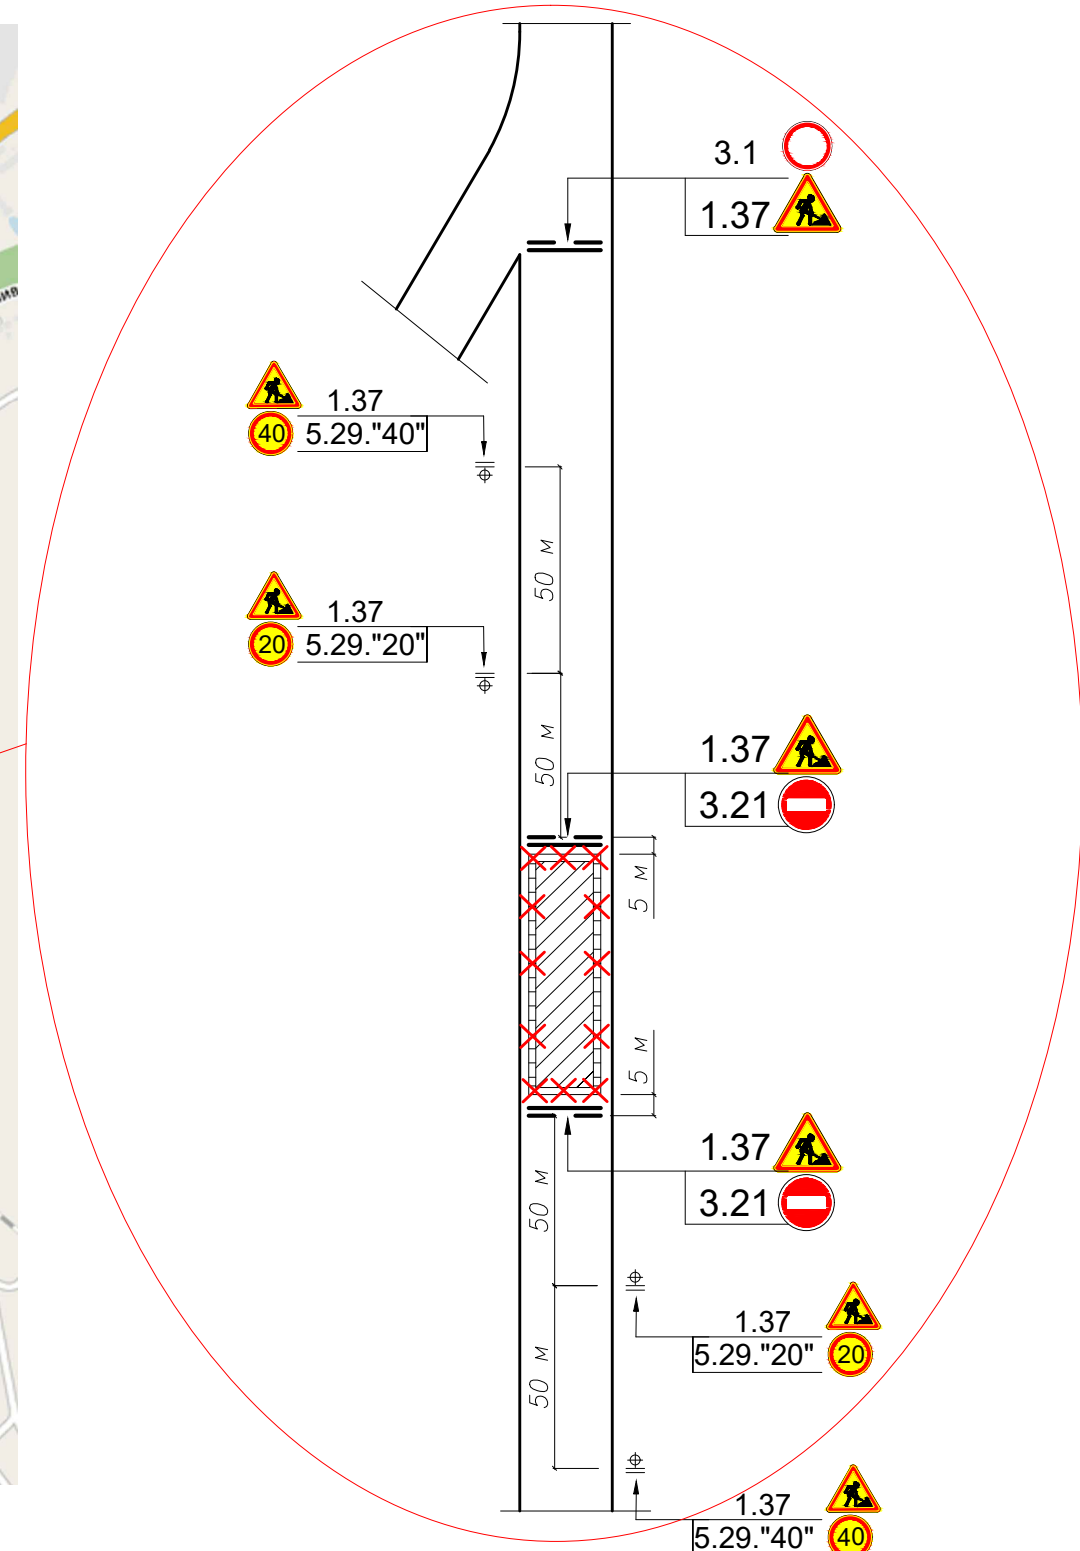
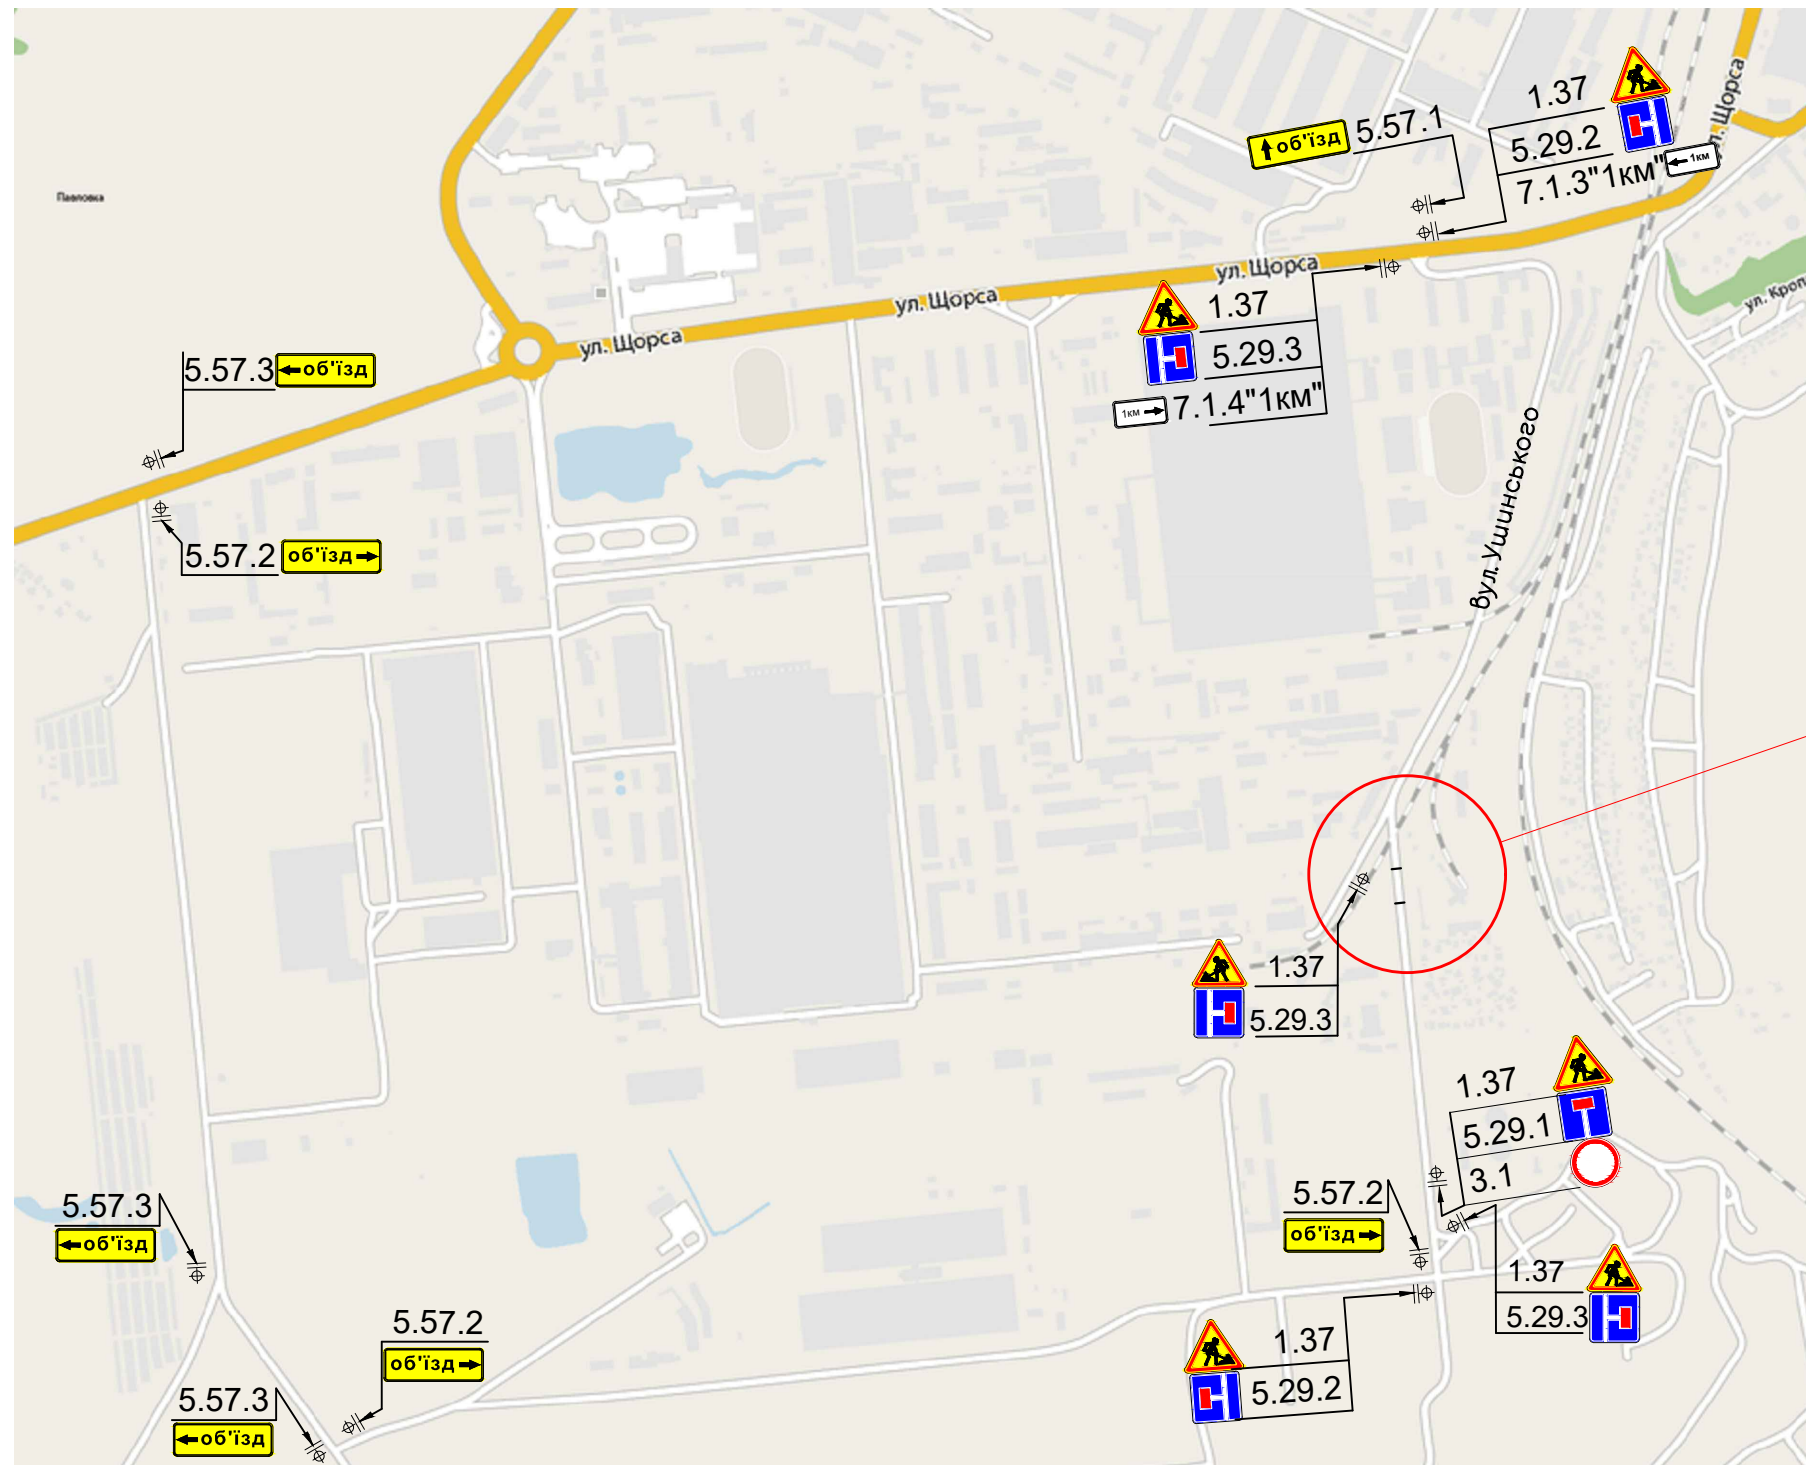


## СХЕМА

організації дорожнього руху на час виконання робіт з заміни каналізаційного колектору по вул. Ушинського в м. Чернігів

ДОЗВІЛ № \_\_\_\_\_ ВІД \_\_\_\_\_ р.  
 Початок робіт \_\_\_\_\_ р.  
 Закінчення робіт \_\_\_\_\_ р.



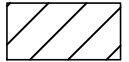
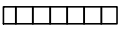
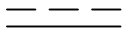

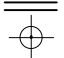
-  - місце проведення робіт
-  - щит огорожувальний малий
-  - бар'єр огорожувальний малий
-  - червоний ліхтар
-  - стійка з дорожніми знаками

Схема ОДР з УПП в Чернігівській області погоджена

Місце виконання робіт огородити, забезпечити безпечний прохід пішоходів біля місця виконання робіт та встановити дорожні знаки (які повинні відповідати вимогам ДСТУ 4100-2014) вказані на схемі перш ніж почати роботи на проїзній частині. В разі залишення розриття на нічний час доби встановити ліхтарі червоного кольору. За збереження засобів організації дорожнього руху в місці проведення робіт несе відповідальність виконавець. Після закінчення робіт відновити асфальтобетонне покриття та відновити безпечний рух транспортних засобів.