


СХЕМА

організації дорожнього руху на час виконання робіт з

"Будівництво централізованої каналізації вулиці Московська (від будинку №46 до вулиці Кримської); вулиці Перемоги (від будинку №13 до вулиці Кримської); вулиці 21 Вересня (від будинку №21 до вулиці Кримської); вулиці Панаса Мирного (від будинку №11 до будинку №24); вулиці Кримської (від будинку №75 до вулиці Керченської) в м. Чернігові (1 черга будівництва)"


Погоджено :
Управління патрульної
поліції в Чернігівській
області

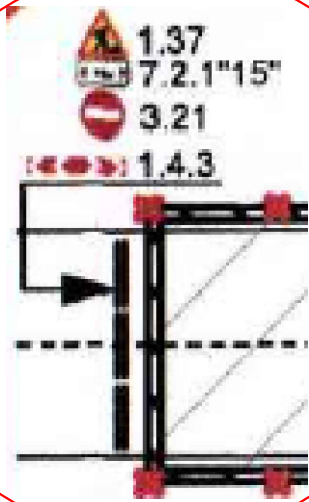

ДОЗВІЛ № _____ від _____ р.

Початок робіт _____ р.

Закінчення робіт _____ р.

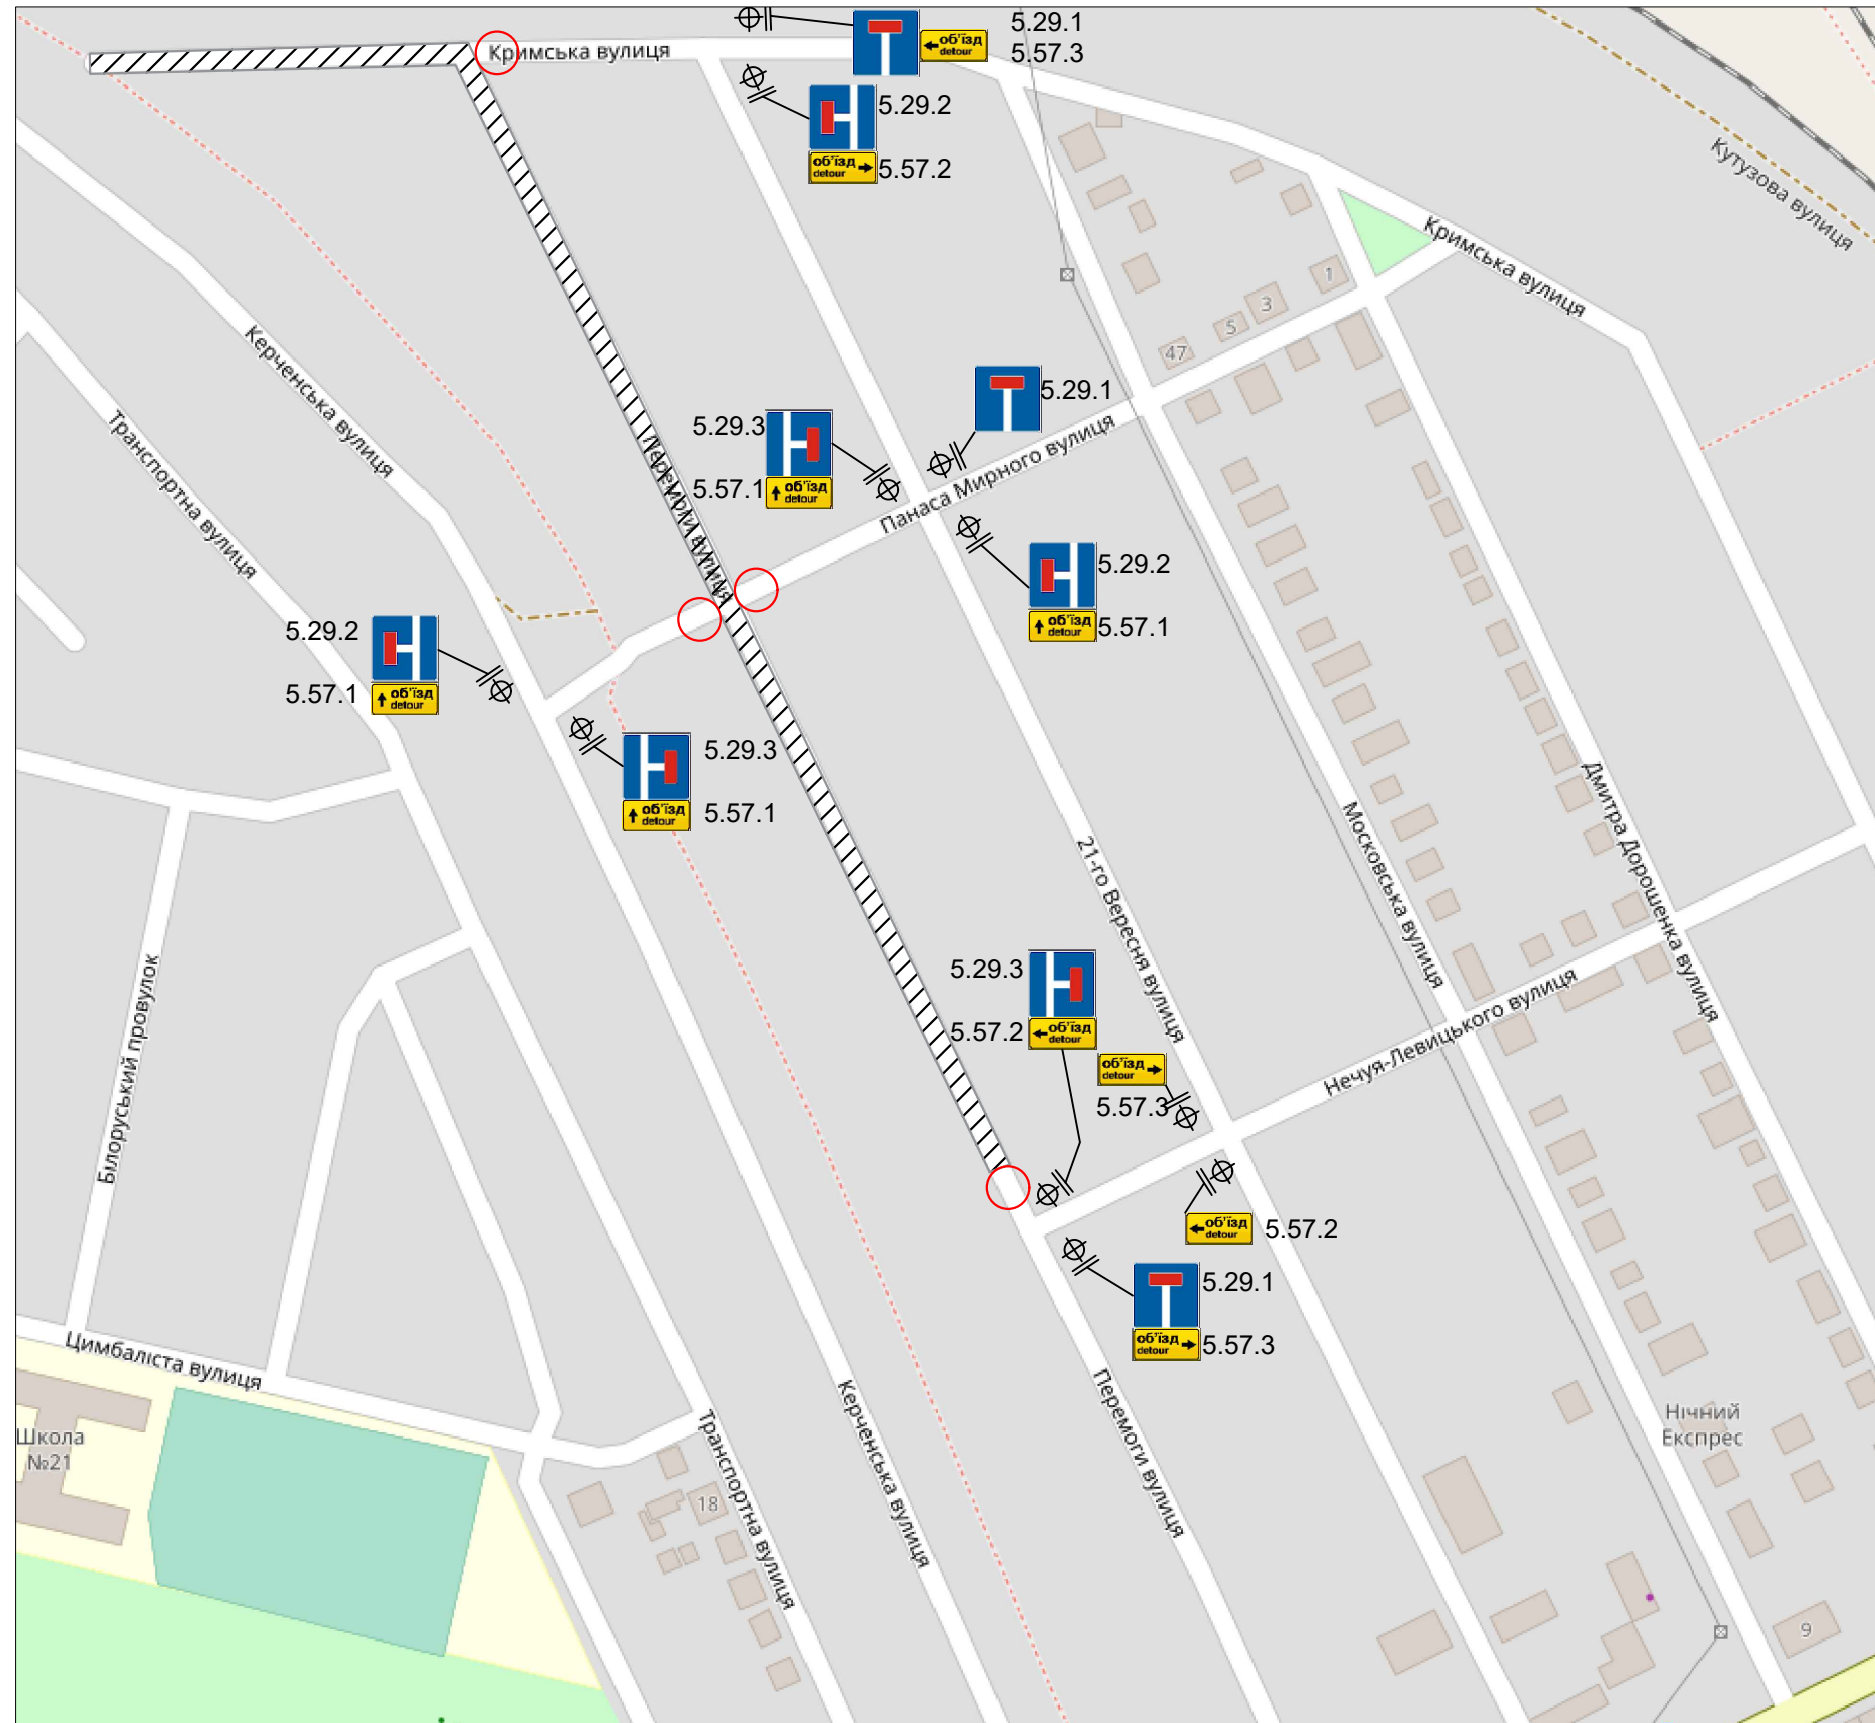

- місце проведення робіт
- стрічка огорожувальна
- бар'єр огорожувальний малий
- червоний ліхтар
- стійка з дорожніми знаками

Схема ОДР з УПП в Чернігівській області погоджена

Місце виконання робіт огородити, забезпечити безпечний прохід пішоходів біля місця виконання робіт та встановити дорожні знаки (які повинні відповідати вимогам ДСТУ 4100-2014) вказані на схемі перш ніж почати роботи на проїзній частині. В разі залишення розриту на нічний час доби встановити ліхтарі червоного кольору. За збереження засобів організації дорожнього руху в місці проведення робіт несе відповідальність виконавець. Після закінчення робіт відновити асфальтобетонне покриття та відновити безпечний рух транспортних засобів.