

СХЕМА

організації дорожнього руху на час виконання робіт на об'єкті "Реконструкція каналізаційного колектору по вул. Юрія Мезенцева від житлового будинку №55 по вул. Юрія Мезенцева до каналізаційної насосної станції №3 по вул. Мстиславській, 100-а в м. Чернігові"

ДОЗВІЛ № ВІД 2017 р.
Початок робіт 2017 р.
Закінчення робіт 2017 р.

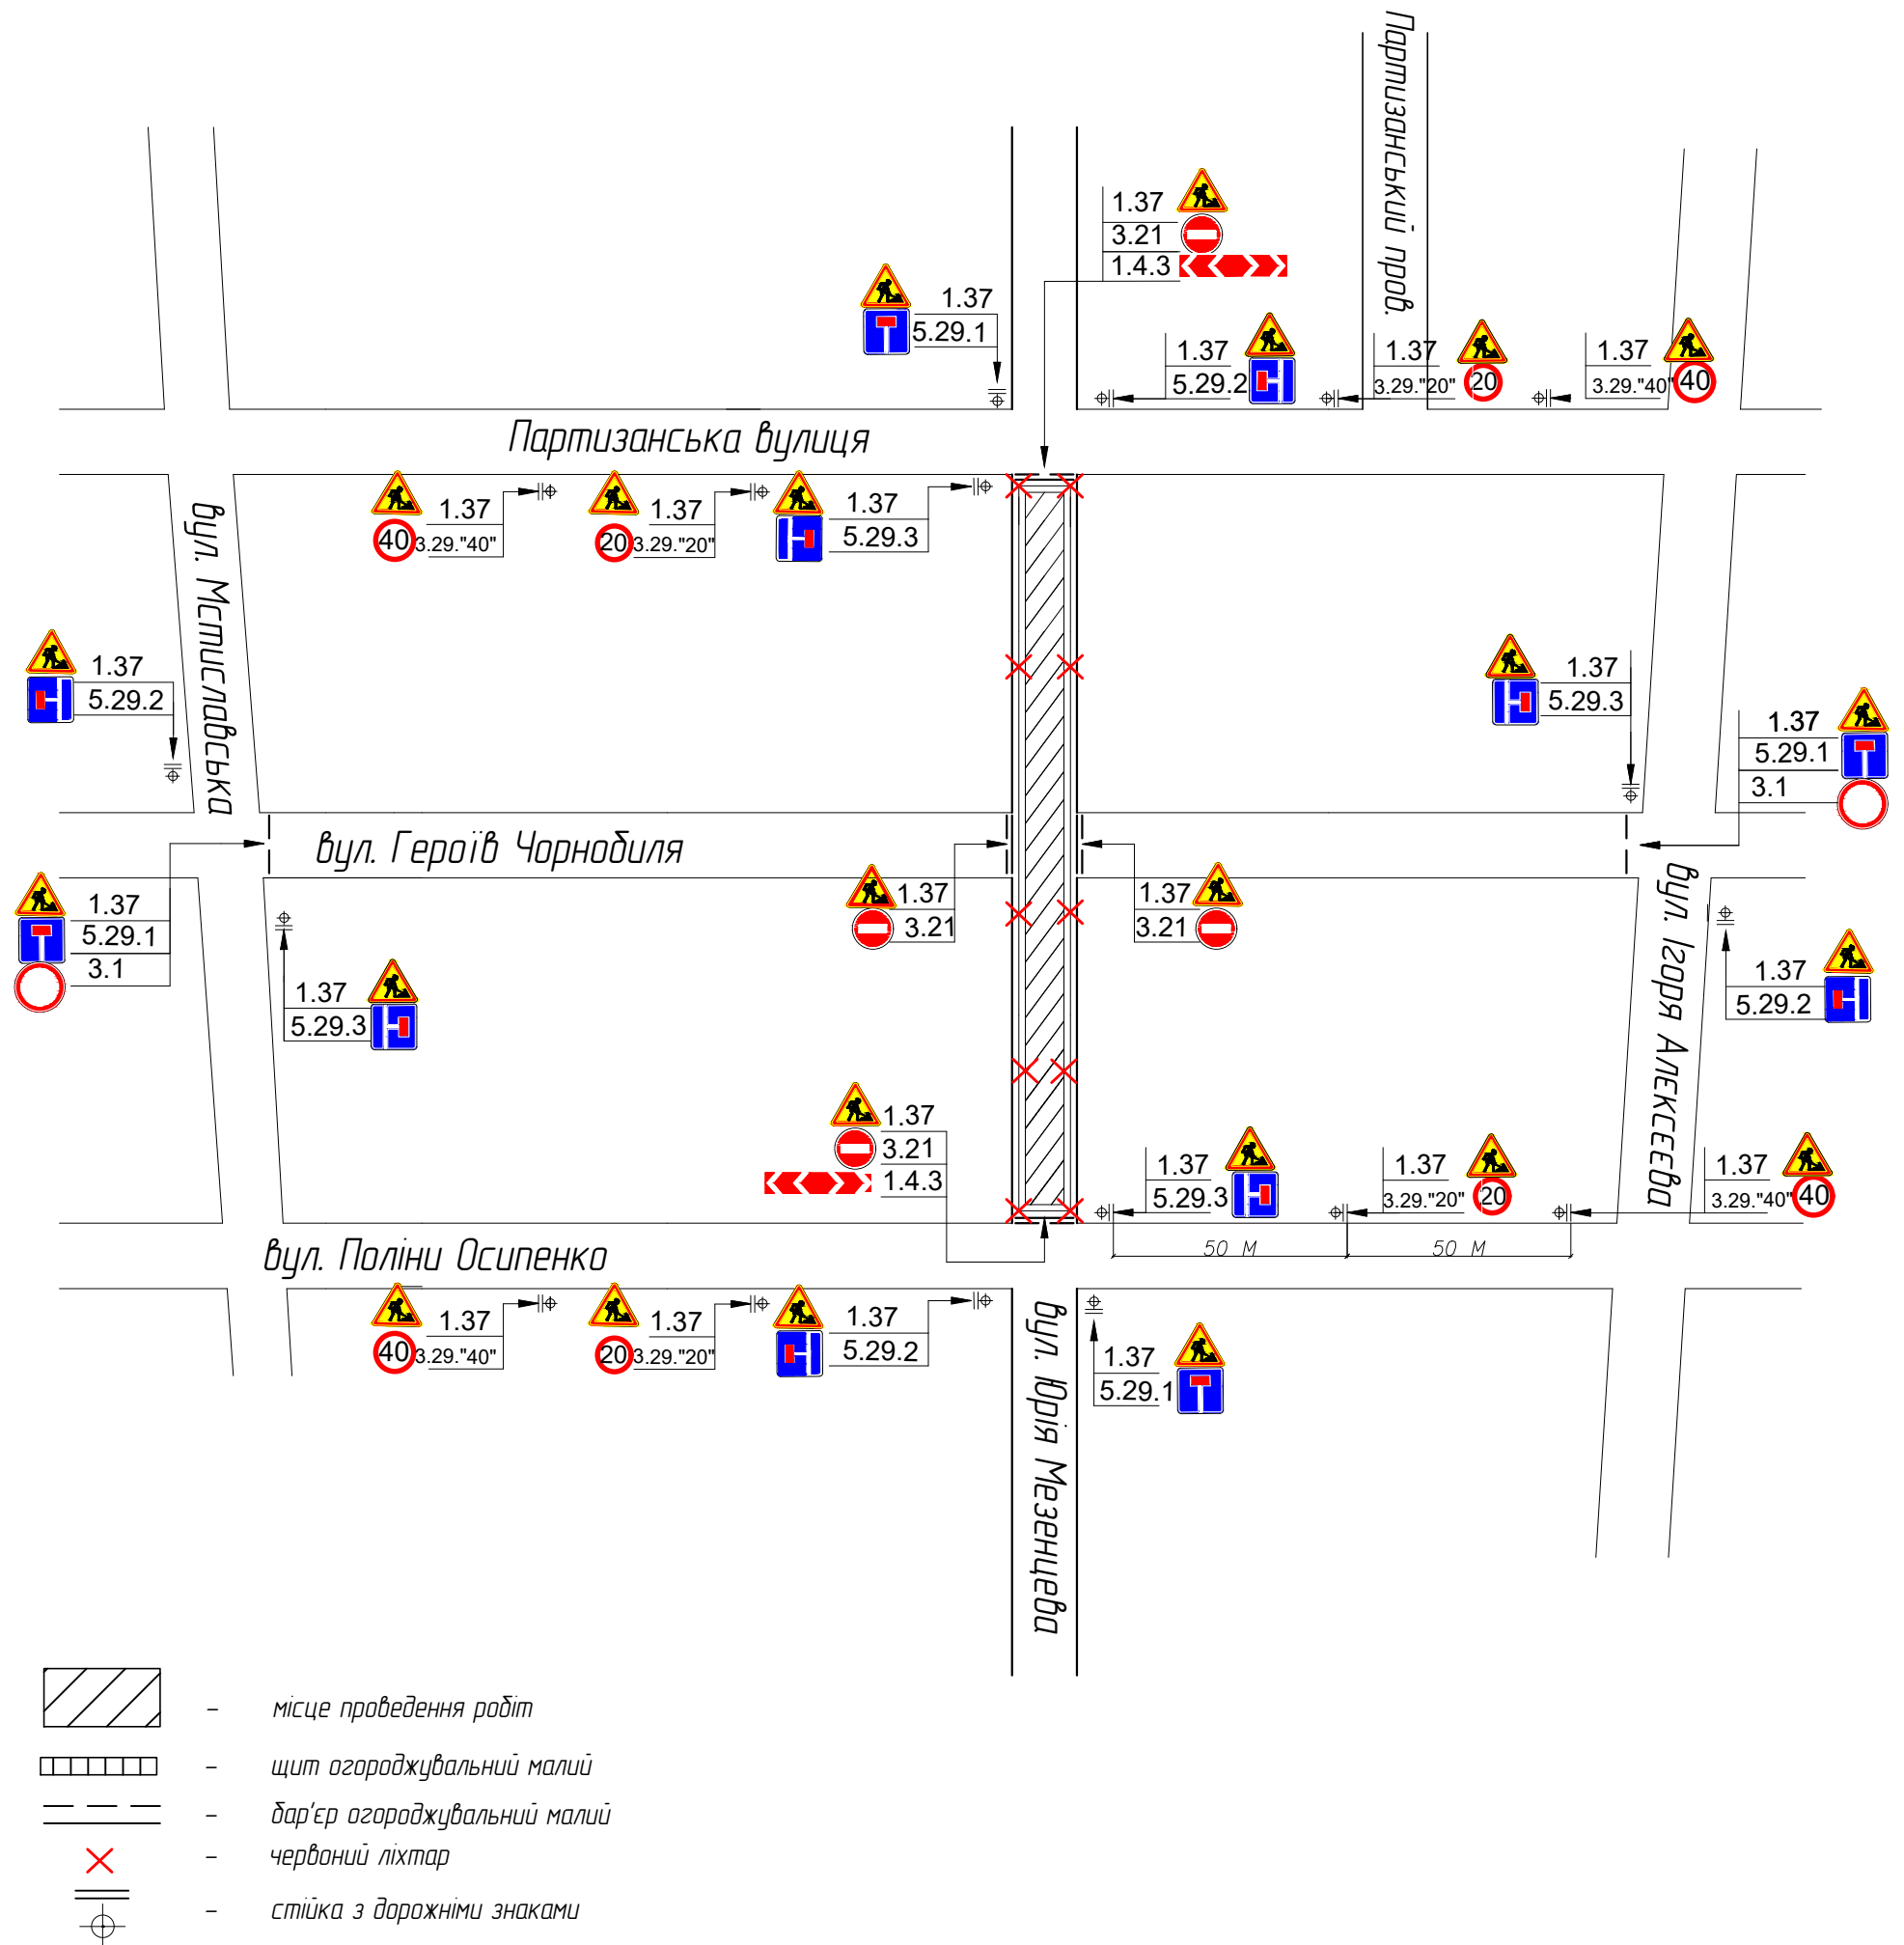


Схема ОДР з УПП у м. Чернігів погоджена

Місце виконання робіт огородити, забезпечити безпечний прохід пішоходів біля місця виконання робіт та встановити дорожні знаки (які повинні відповідати вимогам ДСТУ 4100-2014) вказані на схемі перш ніж почати роботи на проїзній частині. В разі залишення розриву на нічний час доби встановити ліхтарі червоного кольору. За збереження засобів організації дорожнього руху в місці проведення робіт несе відповідальність виконавець. Після закінчення робіт відновити асфальтобетонне покриття та відновити рух транспорту в звичайному режимі.