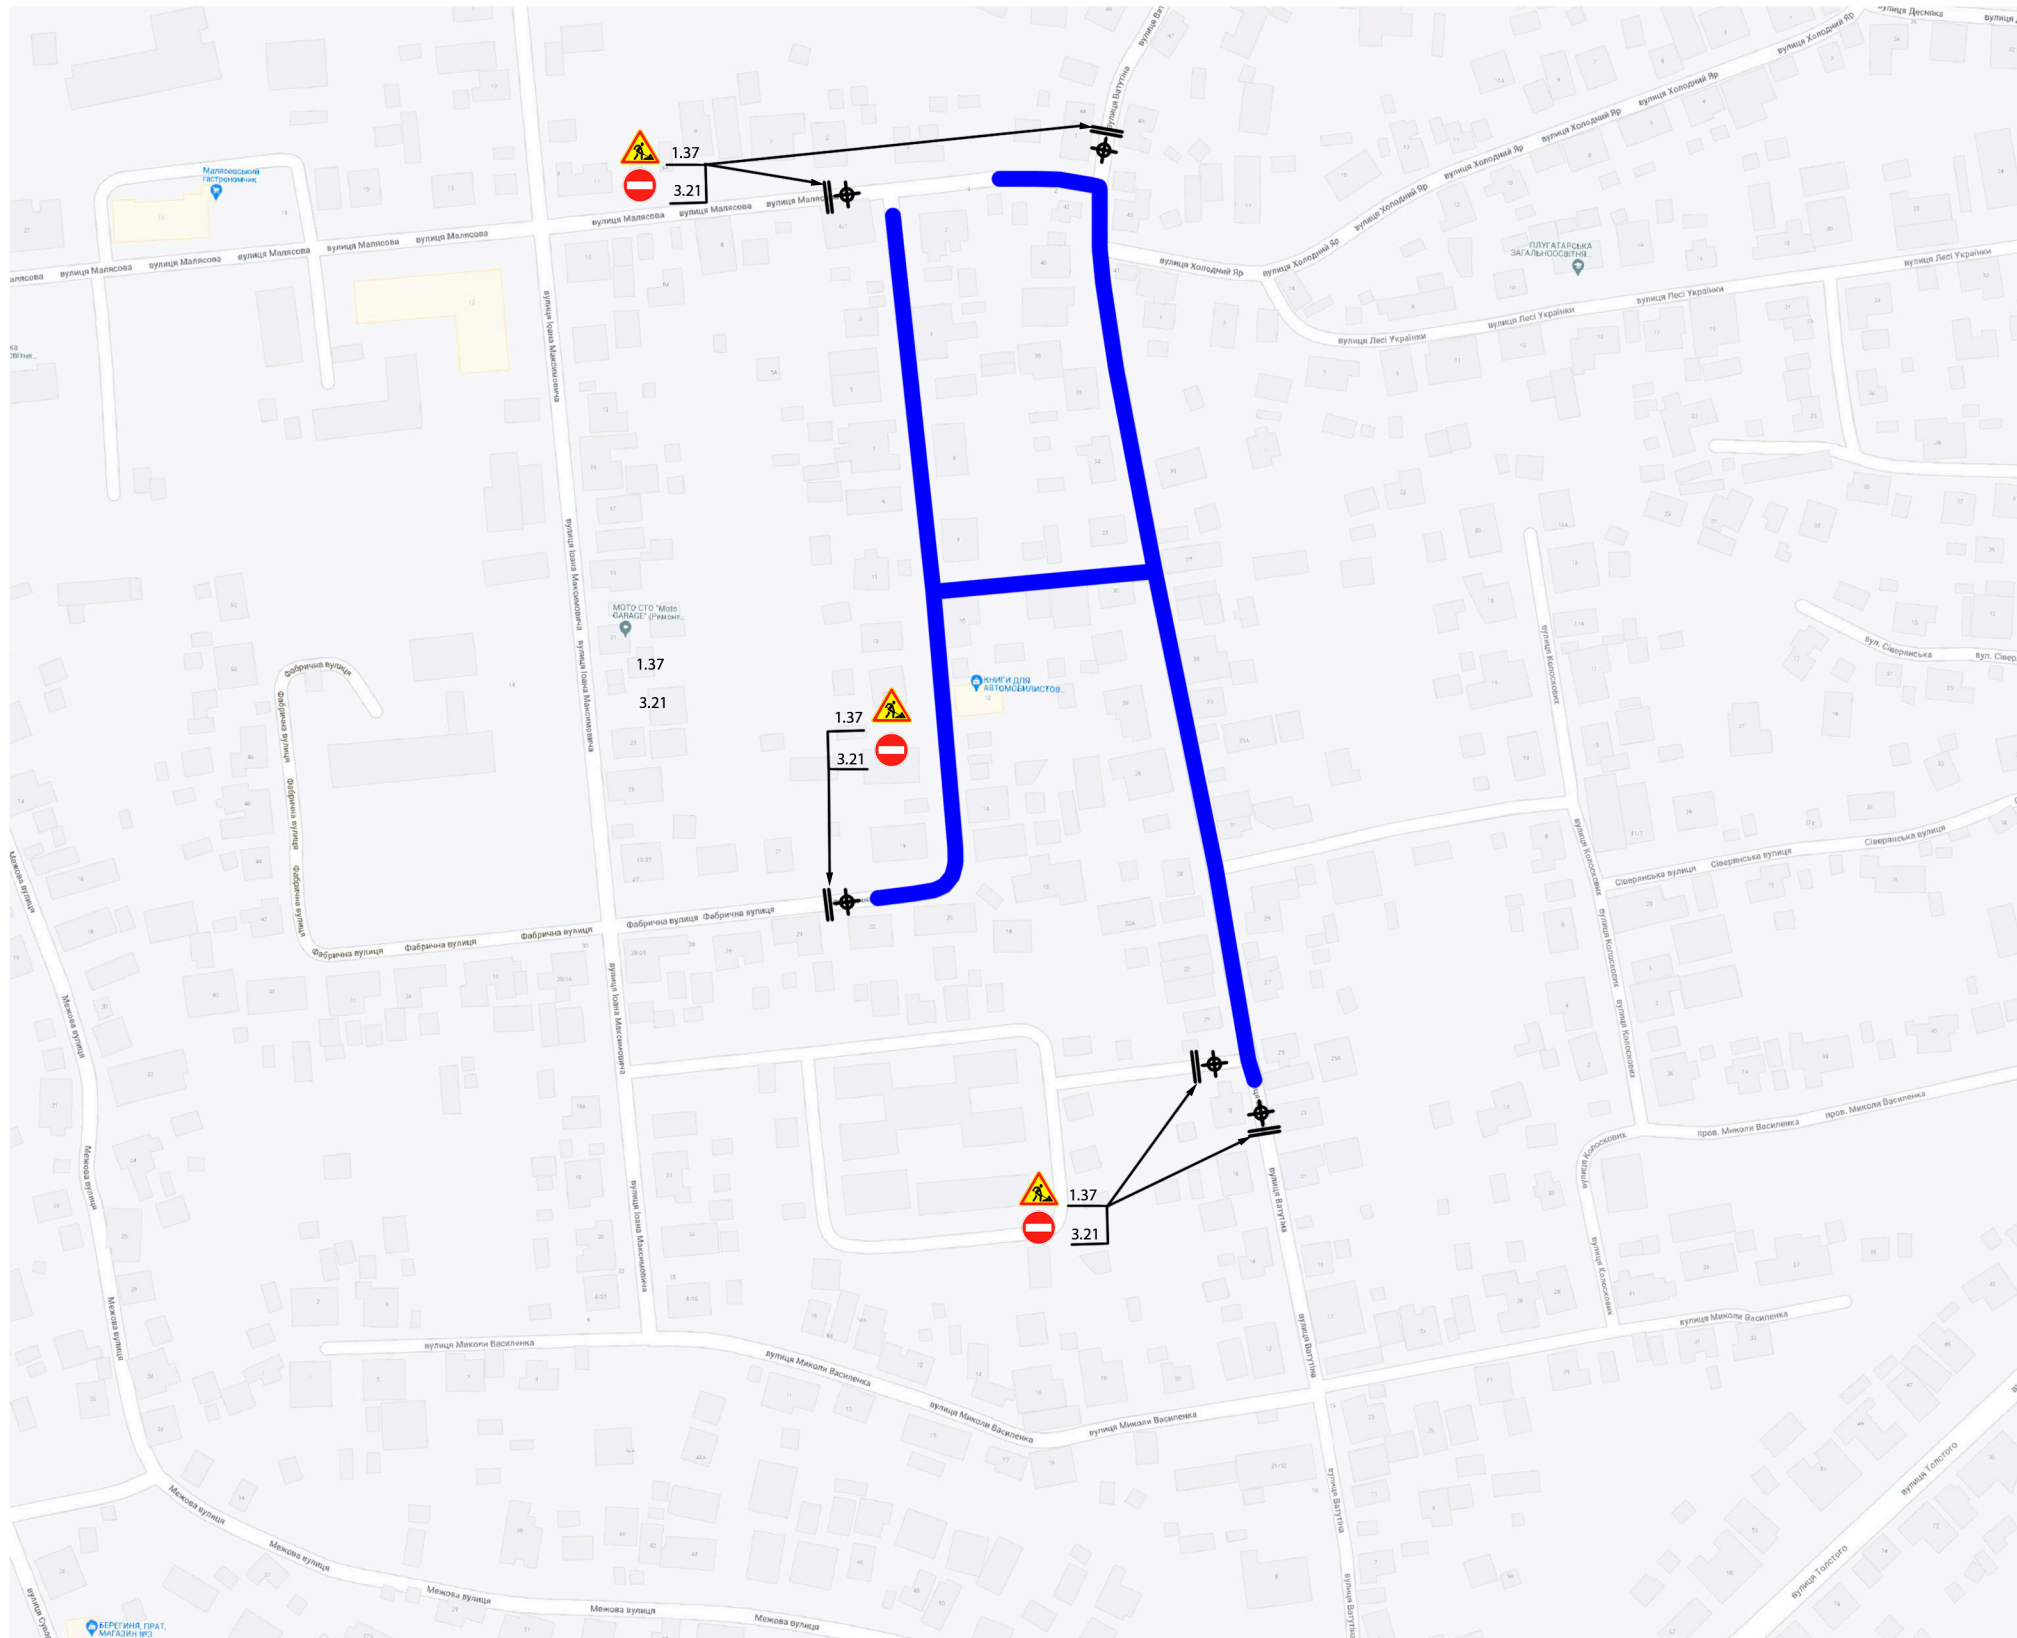

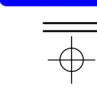


СХЕМА організації дорожнього руху на час виконання робіт

Дозвіл № _____ Від _____ р.
Початок робіт _____ р.
Закінчення робіт _____ р.



 - місце проведення робіт
 - стійка з дорожніми знаками

Погоджено:	
Зам. інв. №	
Підпис і дата	
Інв. № ориг.	

Схема ОДР з УПП в Чернігівській області погоджена
Місце виконання робіт огородити, забезпечити безпечний прохід пішоходів біля місця виконання робіт та встановити дорожні знаки (які повинні відповідати вимогам ДСТУ 4100-2014) вказані на схемі перш ніж почати роботи на проїзній частині. В разі залишення розриття на нічний час доби встановити ліхтарі червоного кольору.
За збереження засобів організації дорожнього руху в місці проведення робіт несе відповідальність виконавець.
Після закінчення робіт відновити асфальтобетонне покриття та відновити безпечний рух транспортних засобів.