


СХЕМА організації дорожнього руху на час виконання ремонтних робіт

ДОЗВІЛ № _____ ВІД _____ р.
 Початок робіт _____ р.
 Закінчення робіт _____ р.

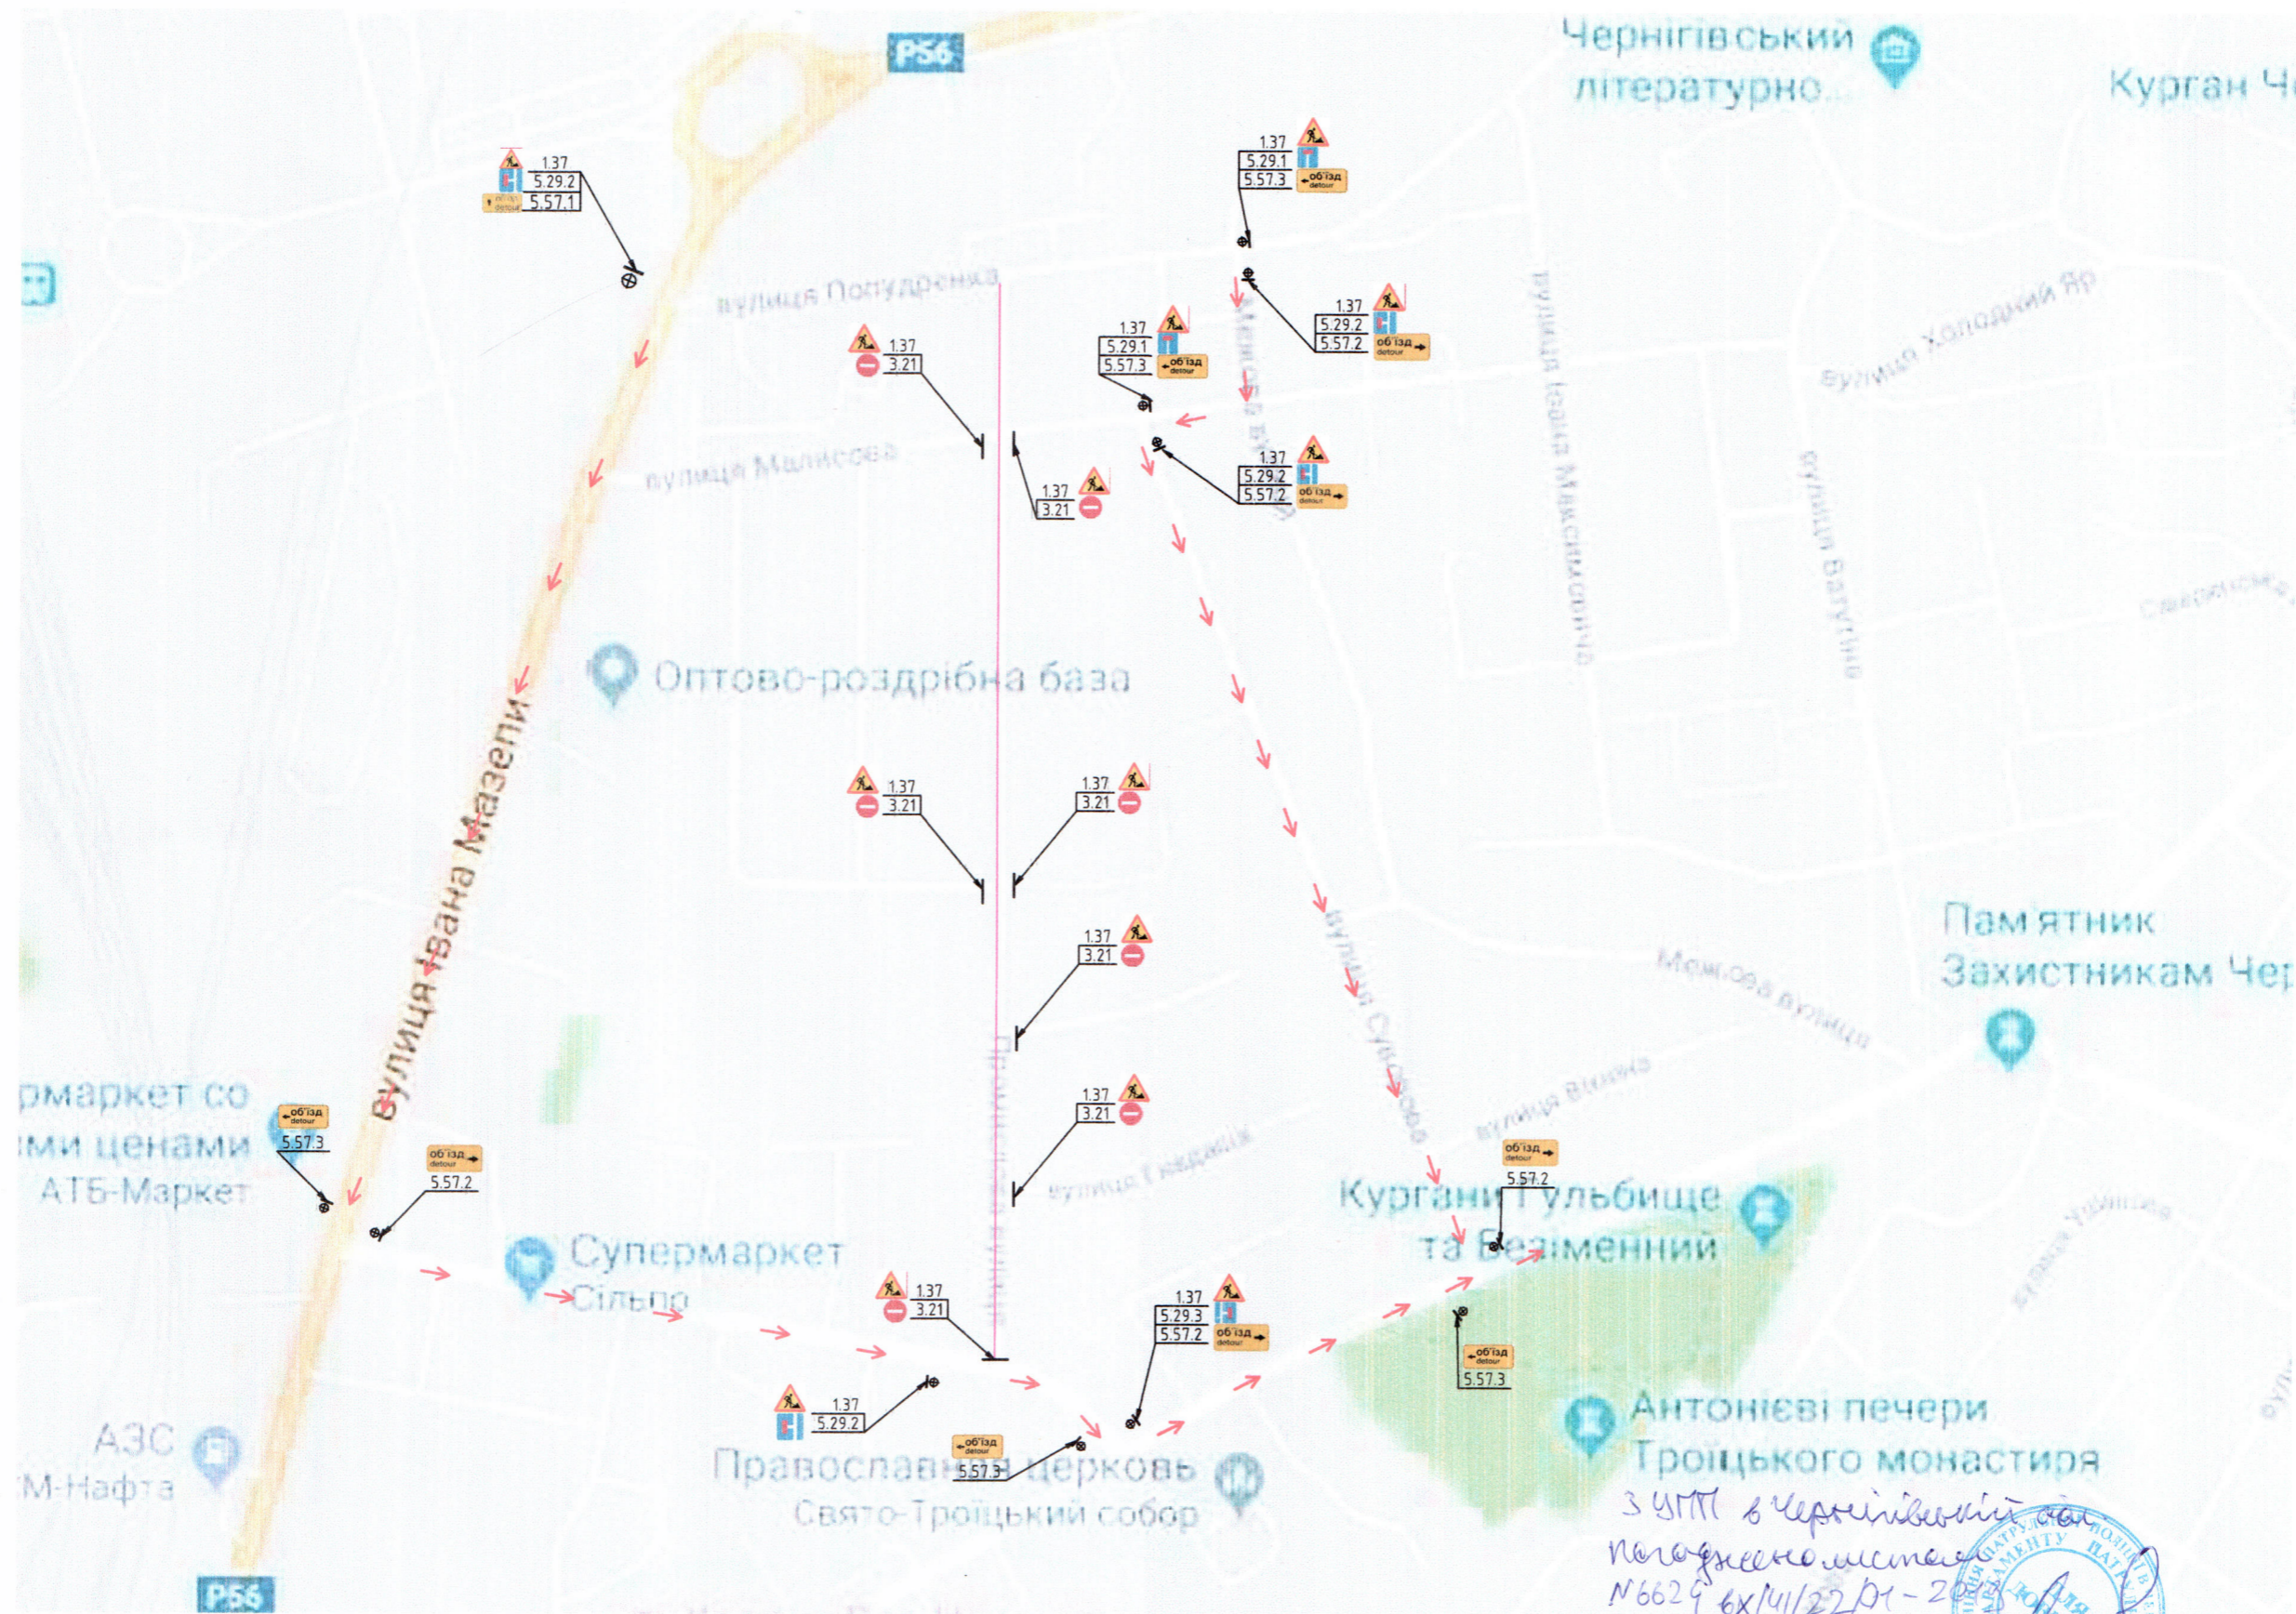

- - місце проведення робіт
- - бар'єрне огородження
- стійка з дорожніми знаками

Схема ОДР з УПП в Чернівецькій області погоджена

Місце виконання робіт огородити, забезпечити безпечний прохід пішоходів біля місця виконання робіт та встановити дорожні знаки (які повинні відповідати вимогам ДСТУ 4100:2014) вказані на схемі перш ніж почати роботи на проїзній частині. В разі залишення розриття на нічний час доби встановити ліхтарі червоного кольору. За збереження засобів організації дорожнього руху в місці проведення робіт несе відповідальність виконавець. Після закінчення робіт відновити асфальтобетонне покриття та відновити безпечний рух транспортних засобів.

З УПП в Чернівецькій області
 погоджено місцем
 №6629 бх/ч/22/рч - 2023



Погоджено:	
Зам. інв. №	
Підпис і дата	
Інв. № ориг.	