СХЕМА
організації дорожнього руху на час виконання робіт
вул. Кримська - вул. Героїв Маріуполя

Дозвіл №_____ ВІД _____ р.
Початок робіт _____ р.
Закінчення робіт _____ р.

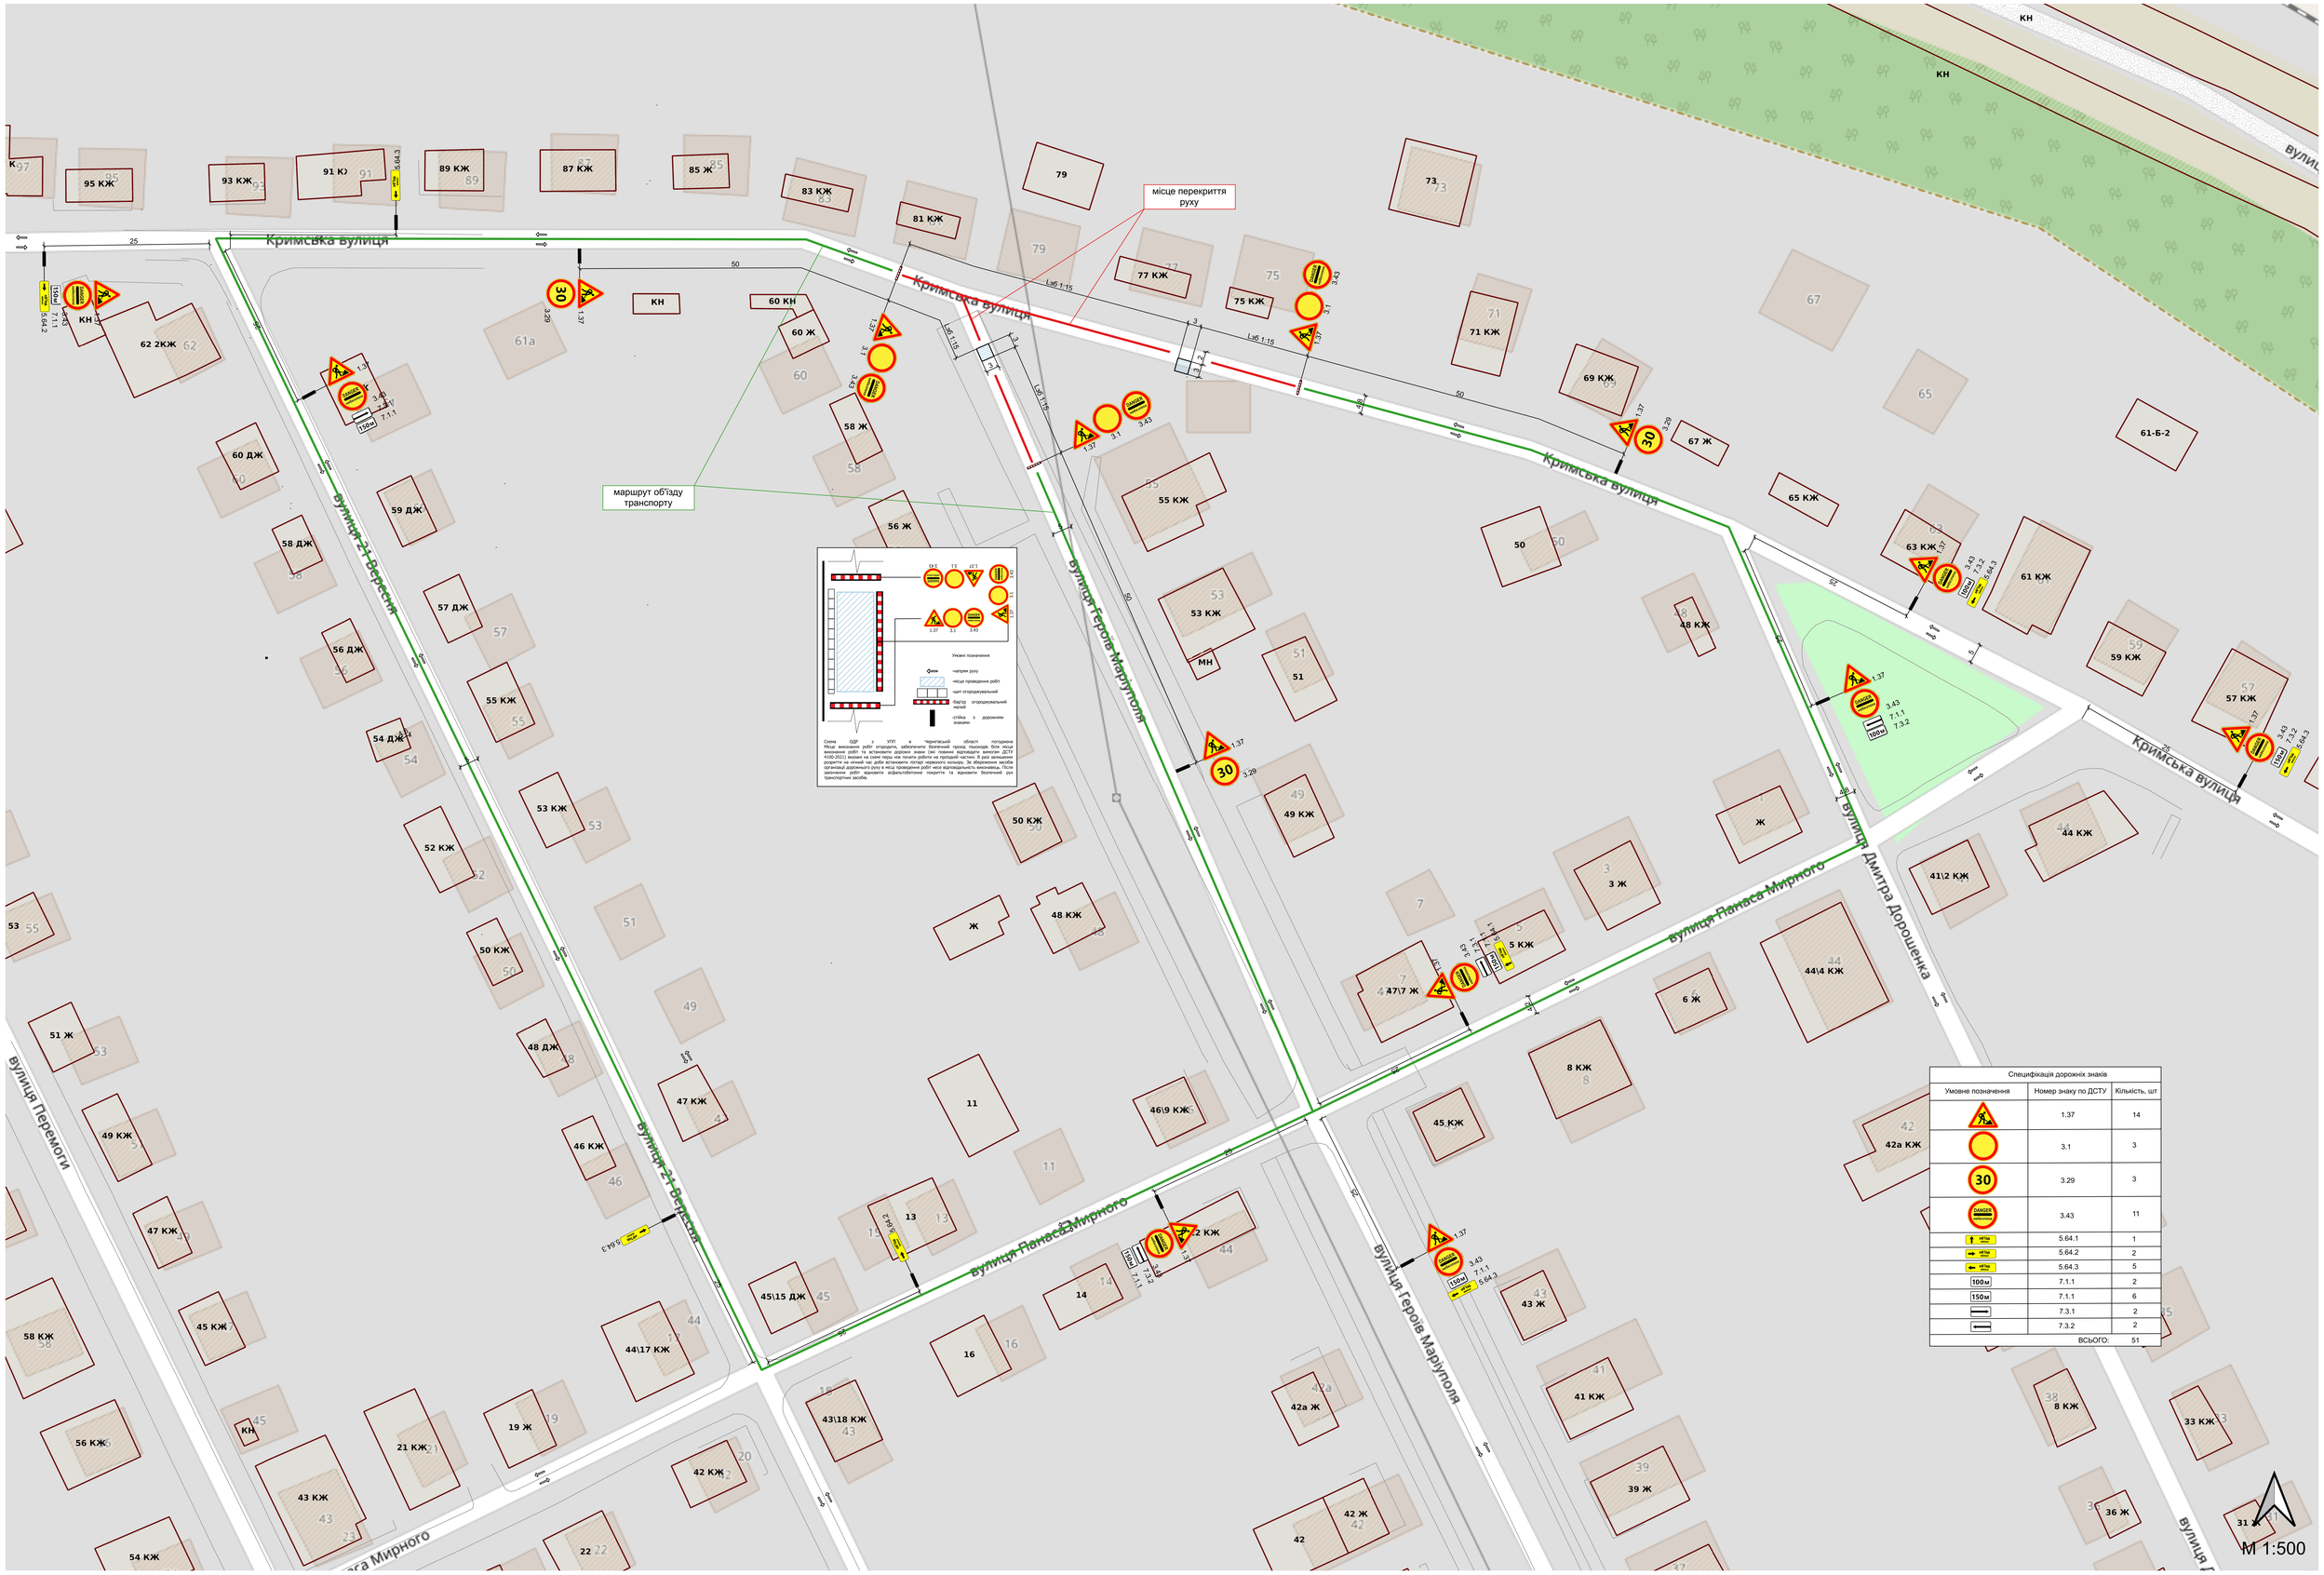

Специфікація дорожніх знаків		
Умовне позначення	Номер знаку по ДСТУ	Кількість, шт
	1.37	14
	3.1	3
	3.29	3
	3.43	11
	5.64.1	1
	5.64.2	2
	5.64.3	5
	7.1.1	2
	7.1.1	6
	7.3.1	2
	7.3.2	2
	ВСЬОГО:	51

Формат А0