
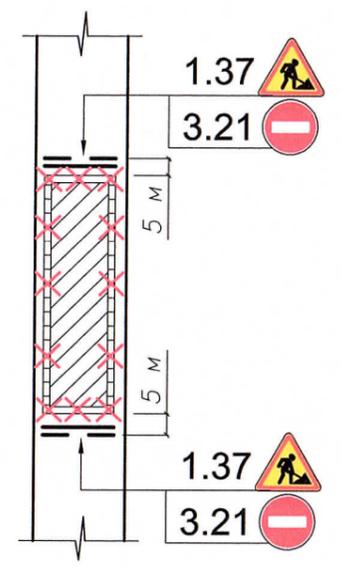
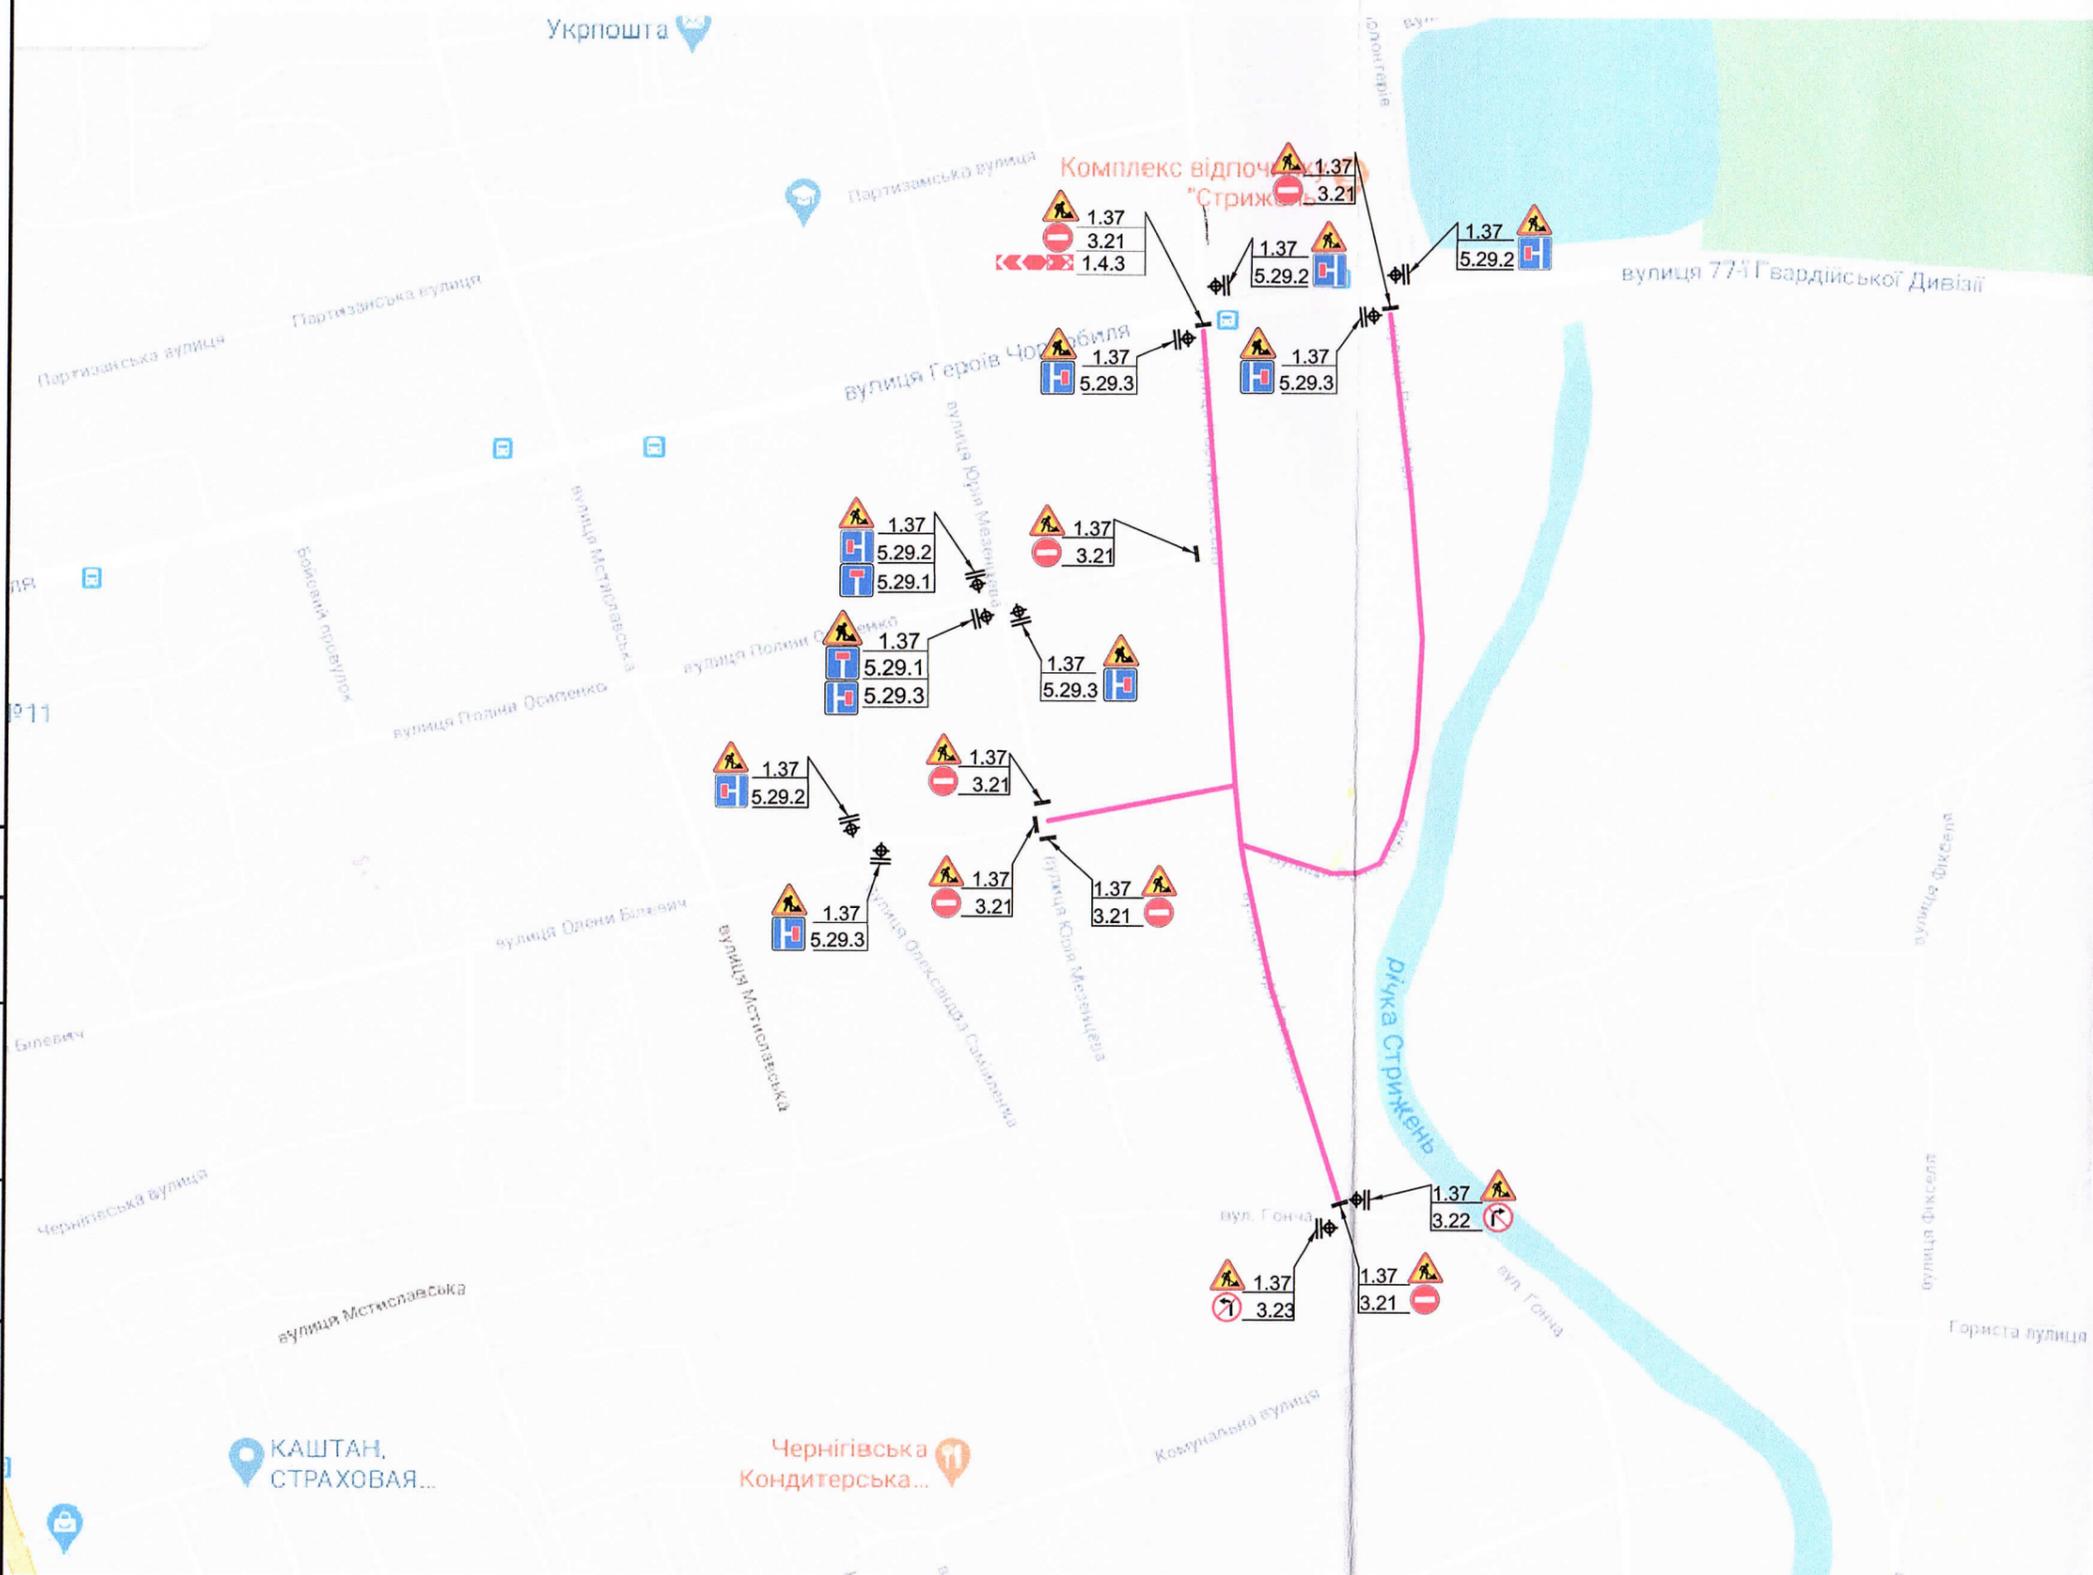
 


# СХЕМА організації дорожнього руху на час виконання робіт

ДОЗВІЛ № \_\_\_\_\_ ВІД \_\_\_\_\_ р.  
 Початок робіт \_\_\_\_\_ р.  
 Закінчення робіт \_\_\_\_\_ р.

 

-  - місце проведення робіт
-  - місце проведення робіт
-  - щит огорожувальний малий
-  - бар'єр огорожувальний малий
-  - червоний ліхтар
-  - стійка з дорожніми знаками

Погоджено:	
Зам. інв. №	
Підпис і дата	
Інв. № ориг.	

Схема ОДР з УПП в Чернігівській області погоджена  
 Місце виконання робіт огородити, забезпечити безпечний прохід пішоходів біля місця виконання робіт та встановити дорожні знаки (які повинні відповідати вимогам ДСТУ 4100-2014) вказані на схемі перш ніж почати роботи на проїзній частині. В разі залишення розриття на нічний час доби встановити ліхтарі червоного кольору. За збереження засобів організації дорожнього руху в місці проведення робіт несе відповідальність виконавець. Після закінчення робіт відновити асфальтобетонне покриття та відновити безпечний рух транспортних засобів.

Погоджено *метал*  
 № 2424/ВХ/41/22/01 - 2020 від 14.04.2020  
 В.А. Волкобайчик

