
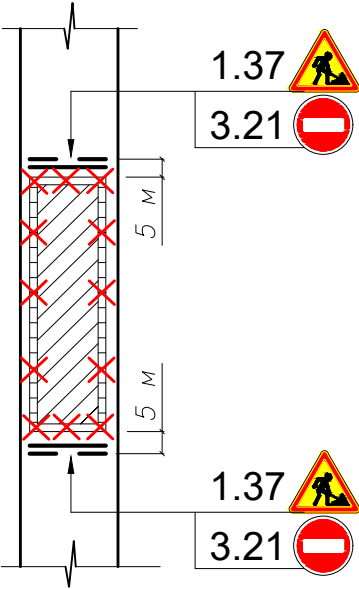


СХЕМА

організації дорожнього руху на час виконання робіт з
Будівництво централізованої каналізації по вулицям Стрілецькій, Алексєєва, Василя Будника,
Волонтерів та Добровольців у м.Чернігові. І пусковий комплекс (Ділянка №1)

ДОЗВІЛ № 265 ВІД 26.06.2018 р.
Початок робіт _____ р.
Закінчення робіт _____ р.

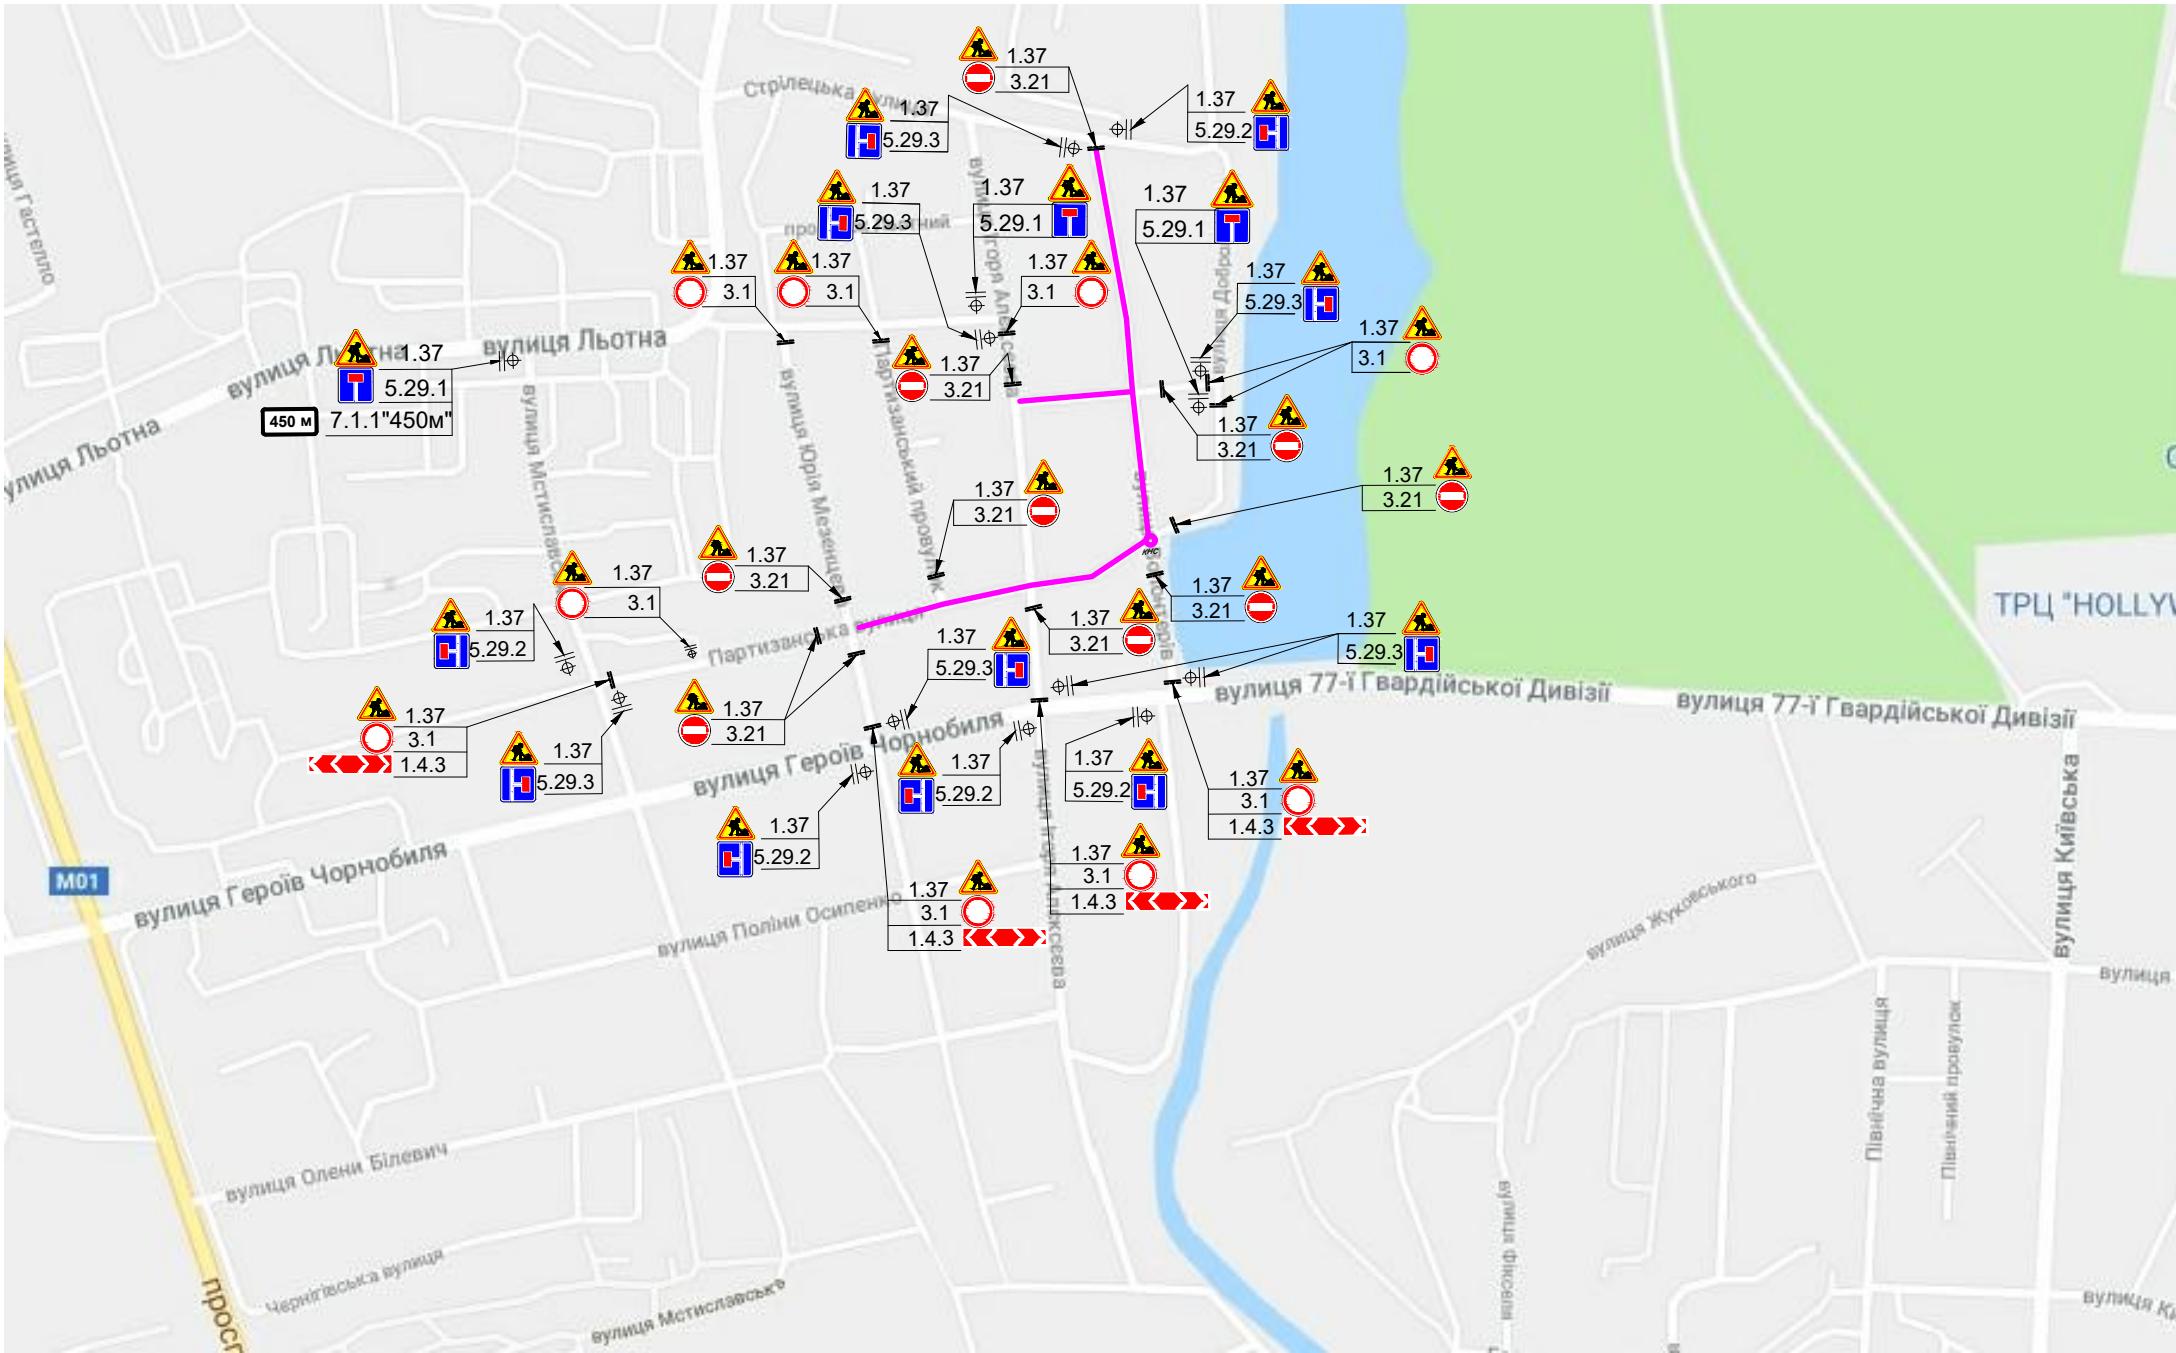

- місце проведення робіт
- місце проведення робіт
- щит огорожувальний малий
- бар'єр огорожувальний малий
- червоний ліхтар
- стійка з дорожніми знаками

Схема ОДР з УПП в Чернігівській області погоджена
Місце виконання робіт огородити, забезпечити безпечний прохід пішоходів біля місця виконання робіт та встановити дорожні знаки (які повинні відповідати вимогам ДСТУ 4100-2014) вказані на схемі перш ніж почати роботи на проїзній частині. В разі залишення розриття на нічний час доби встановити ліхтарі червоного кольору. За збереження засобів організації дорожнього руху в місці проведення робіт несе відповідальність виконавець. Після закінчення робіт відновити асфальтобетонне покриття та відновити безпечний рух транспортних засобів.