Схема організації дорожнього руху під час довгострокових стіціонарних дорожніх робіт у межах населеного пункту з «Будівництва централізованої каналізації по вулиці Мозирська (від будинку № 9б до вул. Тичини), провулку Мозирського (від будинку №6 до вулиці Тичини), вулиці Тичини (від вулиці Мозирська до вулиці Тюленіна), вулиці Ударна (від будинку № 18а до вулиці Тичини), вулиці Тюленіна (від будинку № 37 до будинку № 46), провулку Тюленіна (від вулиці Тюленіна до будинку №40 по вулиці Смирнова) в м. Чернігові»

- *місце проведення робіт*
- *щити огороджувальні*
- *бар'єр огороджувальний*
- *стійка з дорожніми знаками*
- *напрямок руху транспортних потоків*

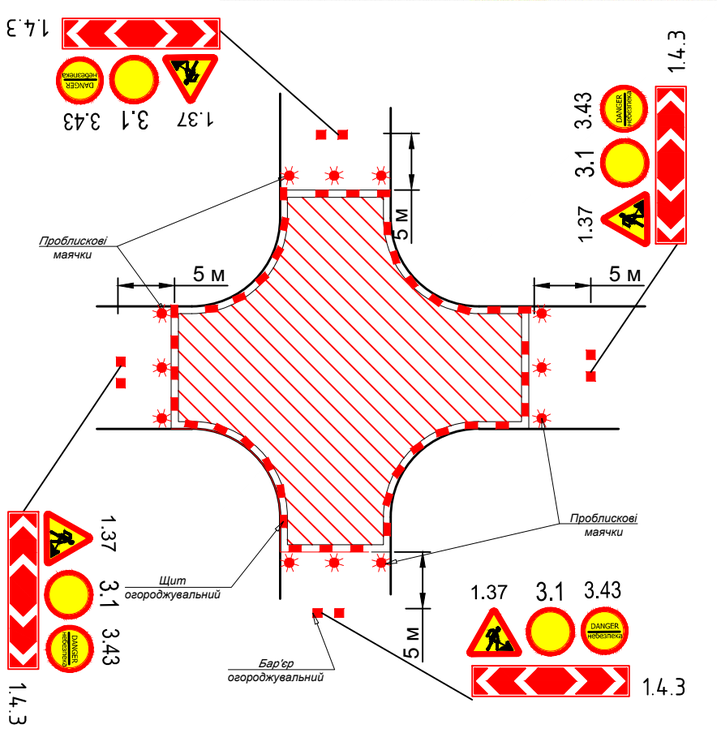

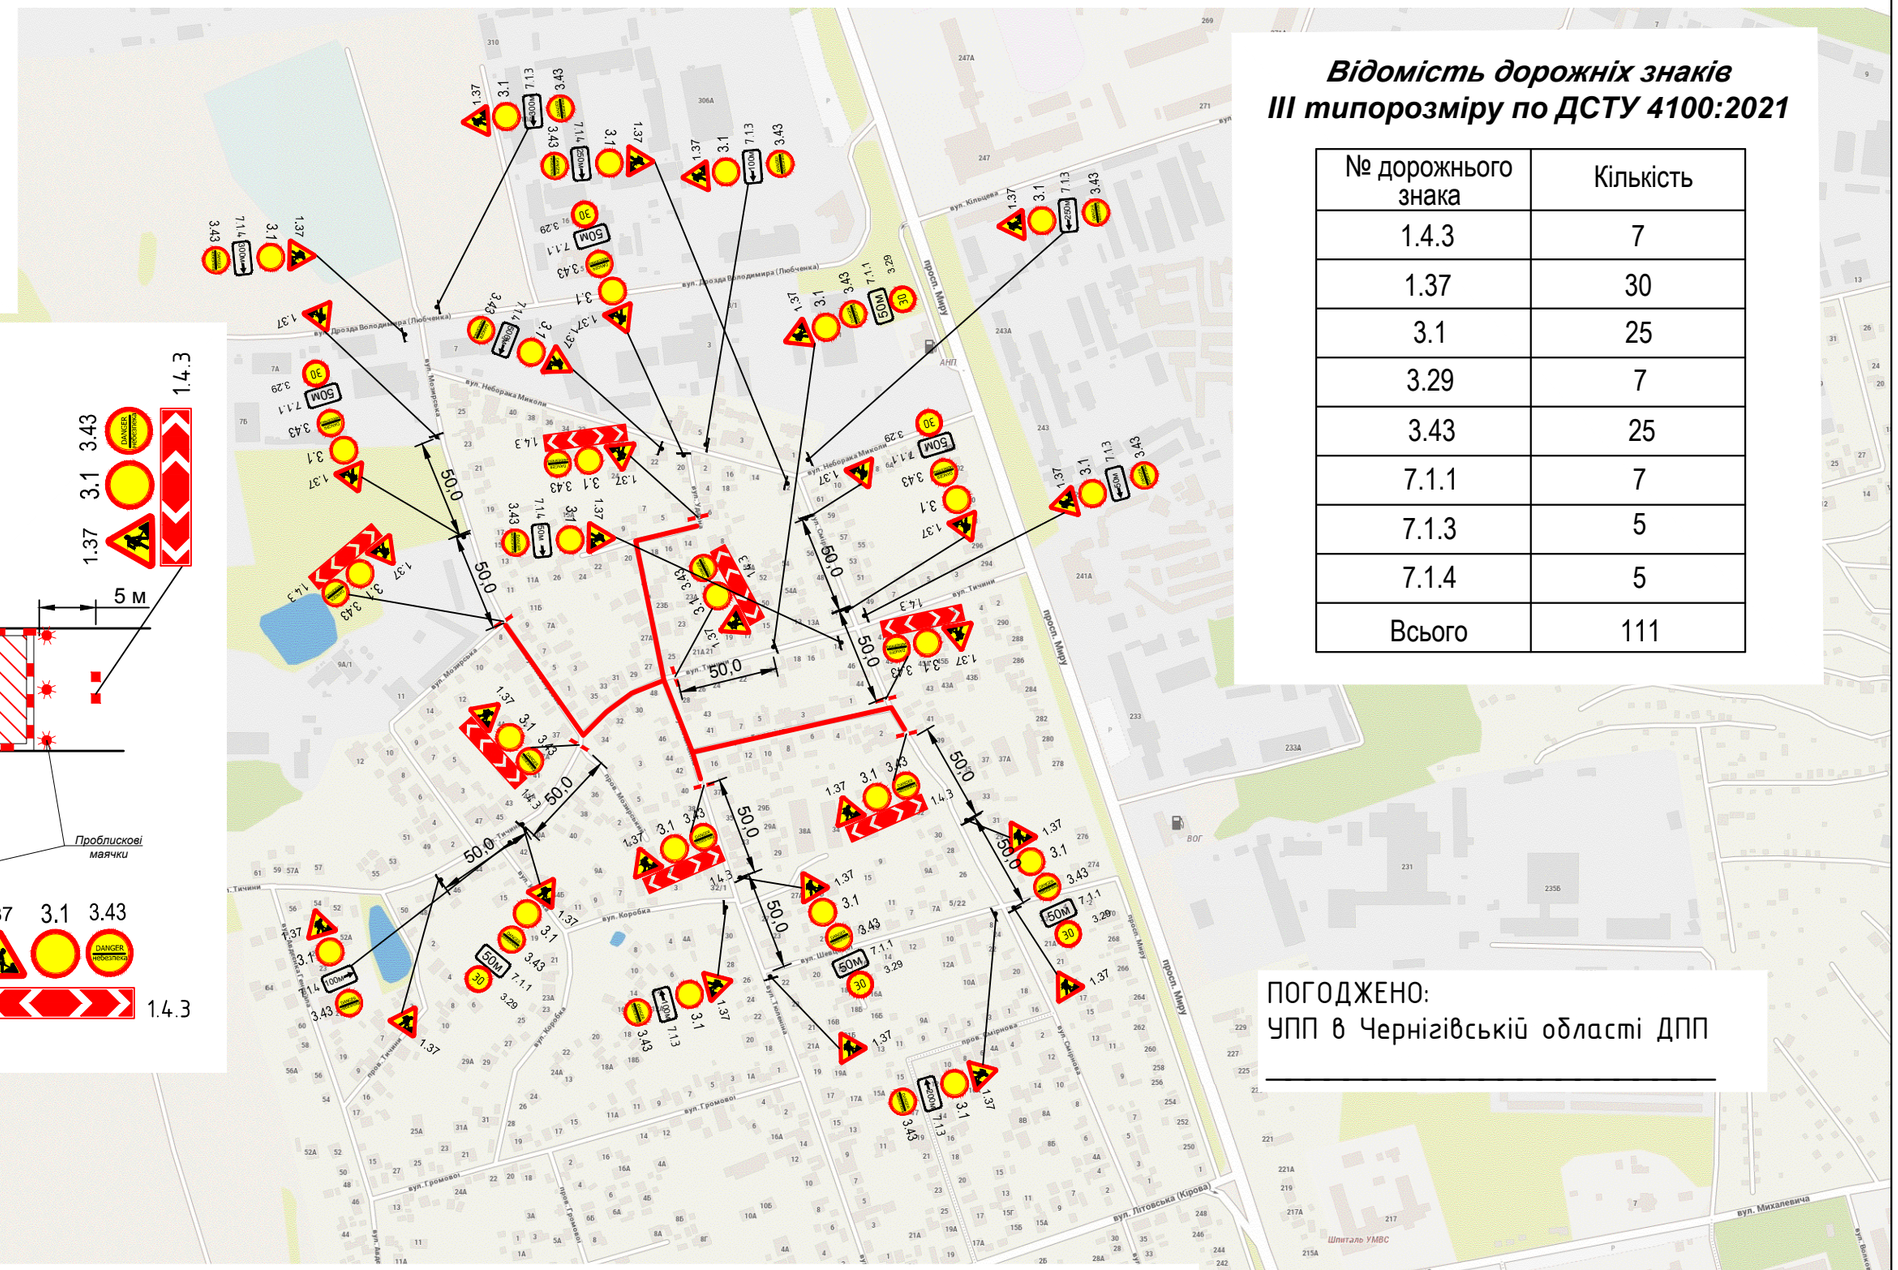

Відомість дорожніх знаків III типорозміру по ДСТУ 4100:2021

№ дорожнього знака	Кількість
1.4.3	7
1.37	30
3.1	25
3.29	7
3.43	25
7.1.1	7
7.1.3	5
7.1.4	5
Всього	111

ПОГОДЖЕНО:
УПП в Чернігівській області ДПП

Схема ОДР з УПП в Чернігівській області погоджена

Місце виконання робіт огородити, забезпечити безпечний прохід пішоходів біля місця виконання робіт та встановити дорожні знаки (які повинні відповідати вимогам ДСТУ 8749:2017) вказані на схемі перш ніж почати роботи на проїзній частині. В разі залишення розриття на нічний час доби встановити ліхтарі червоного кольору. За збереження засобів організації дорожнього руху в місці проведення робіт несе відповідальність виконавець. Після закінчення робіт відновити безпечний рух транспортних засобів.