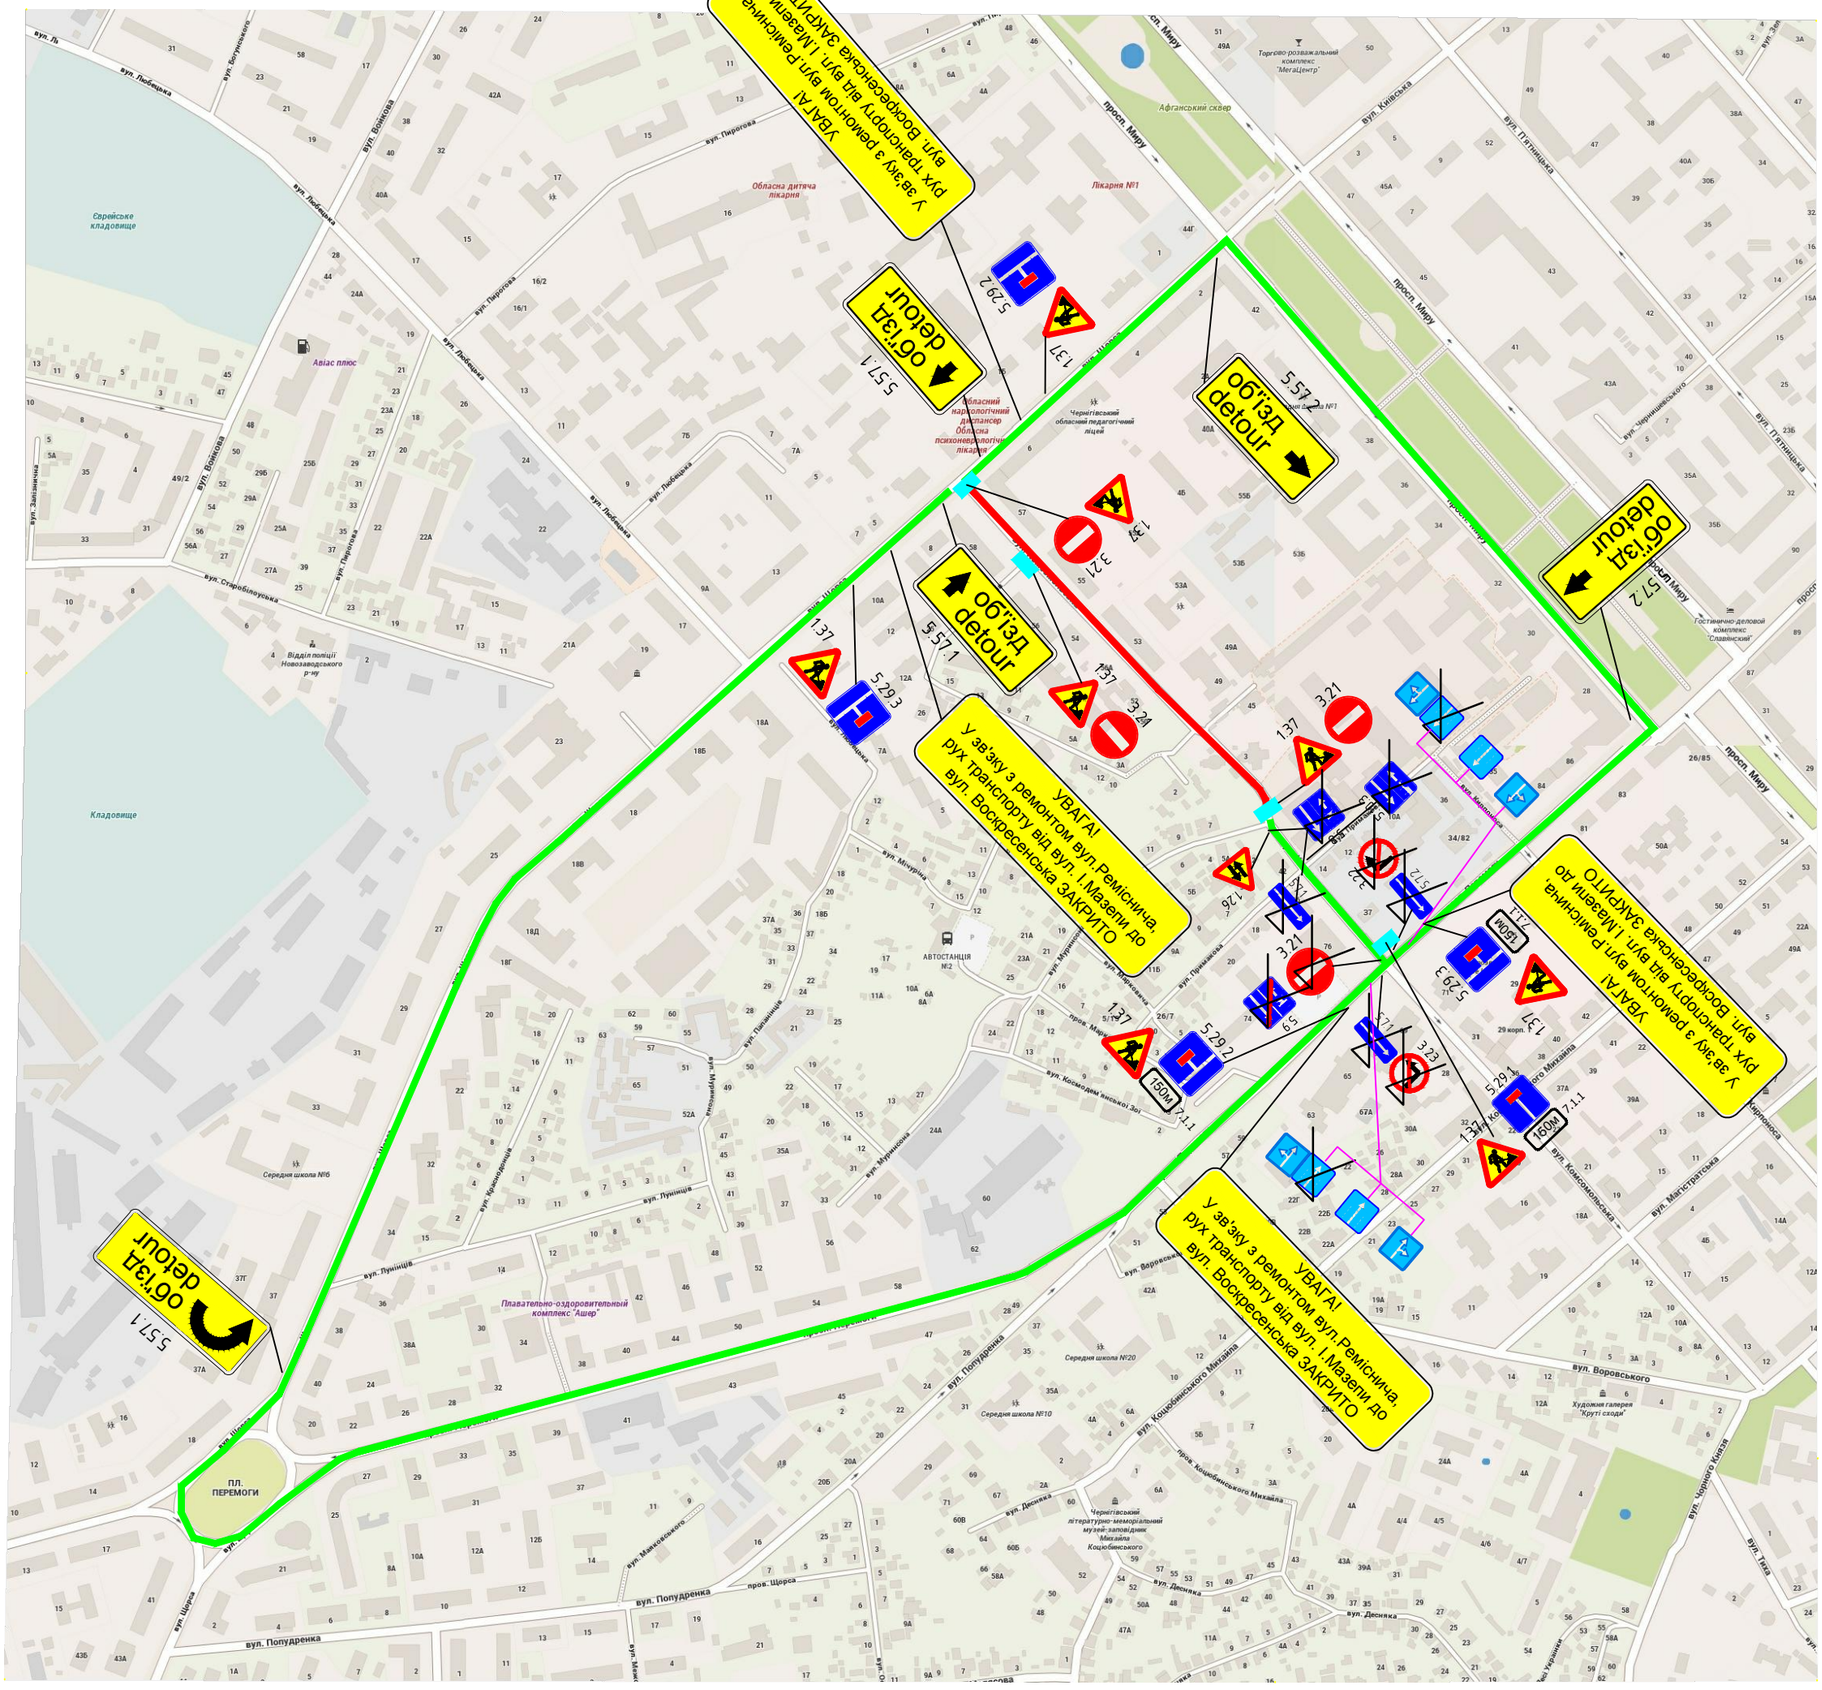

Умовні позначення

- ділянка проведення робіт
- об'їздна дорога
- бар'єр огороджувальний, ГСТУ218-03449261-05-2002