

Таблиця дорожніх знаків II типорозміру

Поз.	Позначення	Найменування	Кількість	Примітка	
1		Попереджувальні			
	ДСТУ 4100-2021		1.4.3	2	
2		Заборанні			
	ДСТУ 4100-2021		1.37	7	
	ДСТУ 4100-2021		3.1	2	
	ДСТУ 4100-2021		3.29	1	
3		Інформаційно-вказівні			
	ДСТУ 4100-2021		3.43	6	
	ДСТУ 4100-2021		5.64.1	4	
4		Таблички до дорожніх знаків			
	ДСТУ 4100-2021		5.64.2	4	
	ДСТУ 4100-2021		5.64.3	2	
	ДСТУ 4100-2021		7.3.1	2	
	ДСТУ 4100-2021	7.3.2	2		
Всього			32		

- Примітки:
- місце проведення робіт
 - щит огорожувальний
 - ліхтар червоного кольору
 - стійка з дорожнім знаком
 - напрямок руху транспортних потоків
 - паркан огорожувальний

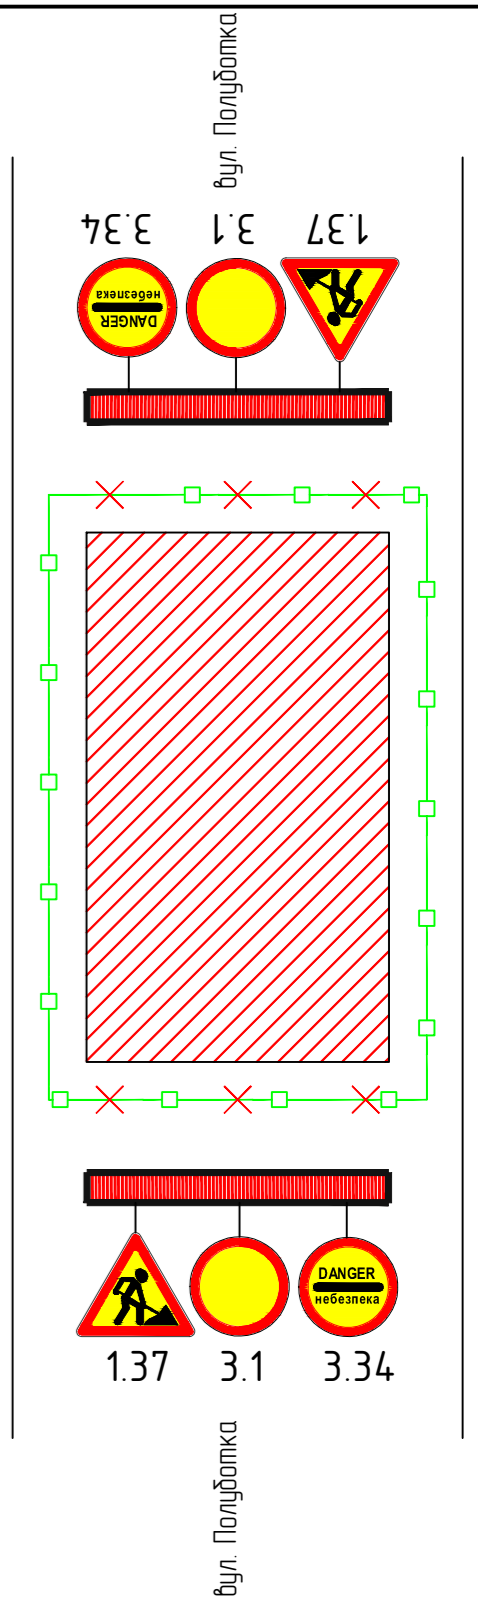


Схема ОДР з УПП в Чернігівській області погоджена.
 Місце виконання робіт огородити, забезпечити безпечний прохід пішоходів біля місця виконання робіт та встановити дорожні знаки (які повинні відповідати вимогам ДСТУ 8749-2017) вказані на схемі перш ніж почати роботи на проїзній частині. Вразі залишення розриву на нічний час добу встановити ліхтарі червоного кольору. За збереження засобів організації дорожнього руху в місці проведення робіт несе відповідальність виконавець. Після закінчення робіт відновити асфальтобетонне покриття та відновити безпечний рух транспортних засобів/ьки

						/24		
						Організація дорожнього руху на період виконання робіт по вул. Гетьмана Полуботка.		
						Облаштування дороги		
						Стадія	Аркуш	Аркушів
						РП	1	1
Г.П.	Примак		01.24			Схема організації дорожнього руху на період виконання робіт М1:10000		
Інженер	Пасько		01.24					
Н.Контроль	Петришанко		01.24					
						ТОВ "ДОРПРОЕКТБУД"		