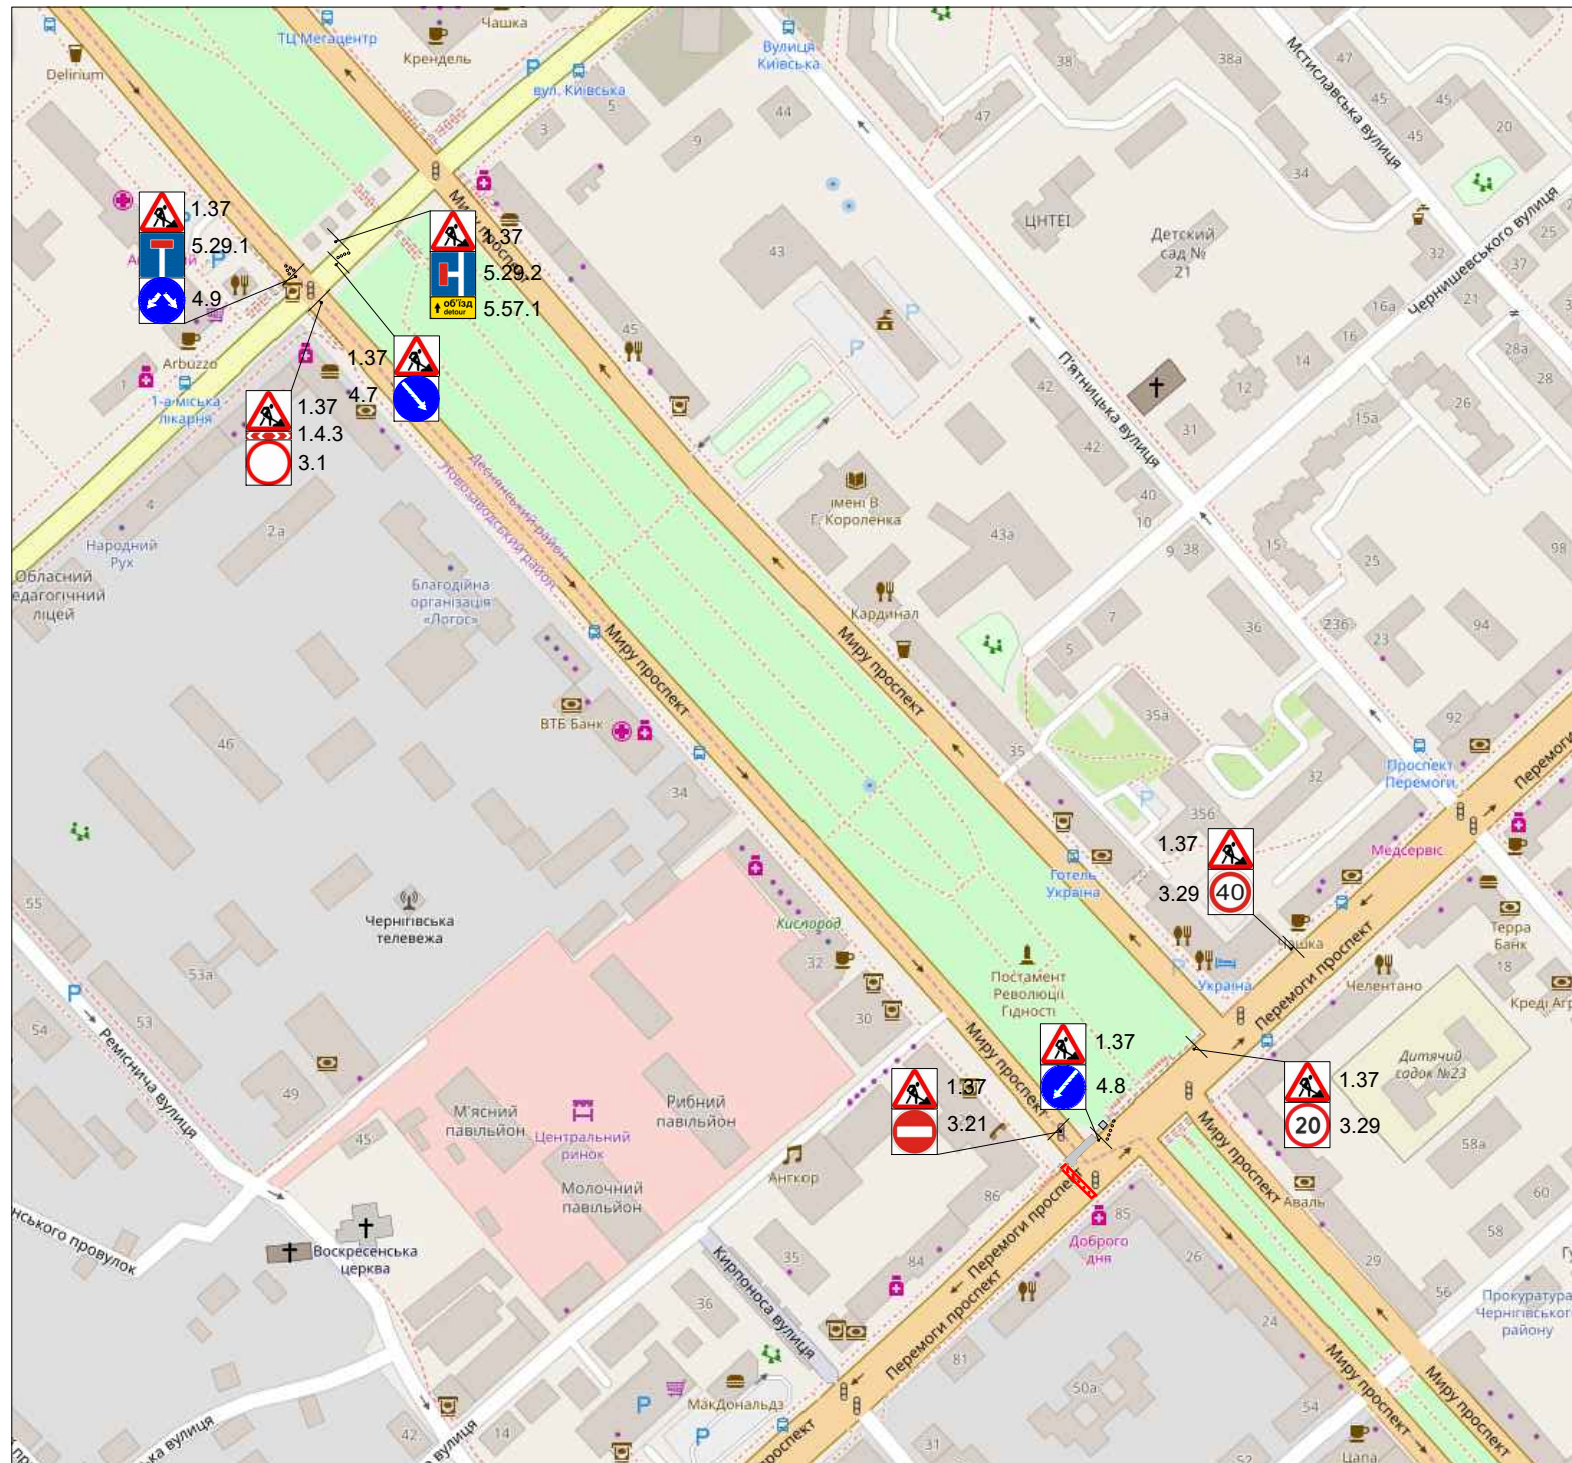


Схема організації дорожнього руху на час виконання робіт з Реконструкції підземного переходу на перехресті проспекту Мира та проспекту Перемоги в м. Чернігові: гідроізоляція покриття (захватка №3)

ДОЗВІЛ № _____ р.
 Початок робіт _____ р.
 Закінчення робіт _____ р.



Умовні позначення

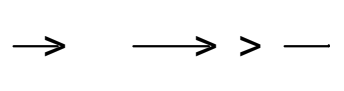

 
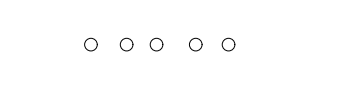
-  — Напрямок руху автотранспорту
-  — Зона виконання будівельних робіт
-  — Табличка для встановлення знаків
-  — Дорожні конуси (фішки)

Схема ОДР з УПП в Чернігівській області погоджена.

Місце виконання робіт огородити, забезпечити безпечний прохід пішоходів біля місця виконання робіт та встановити дорожні знаки (які повинні відповідати вимогам ДСТУ 4100-2014) вказані на схемі перш ніж почати роботи на проїзній частині. В разі залишення розриття на нічний час доби встановити ліхтарі червоного кольору. За збереження засобів організації дорожнього руху в місці проведення робіт несе відповідальність виконавець. Після закінчення робіт відновити асфальтобетонне покриття та відновити безпечний рух транспортних засобів.