

СХЕМА

організації дорожнього руху на час виконання робіт з реконструкції водопроводу до полігону твердих побутових відходів (район Масани) м. Чернігів

ДОЗВІЛ № _____ ВІД _____ р.

Початок робіт _____ р.

Закінчення робіт _____ р.

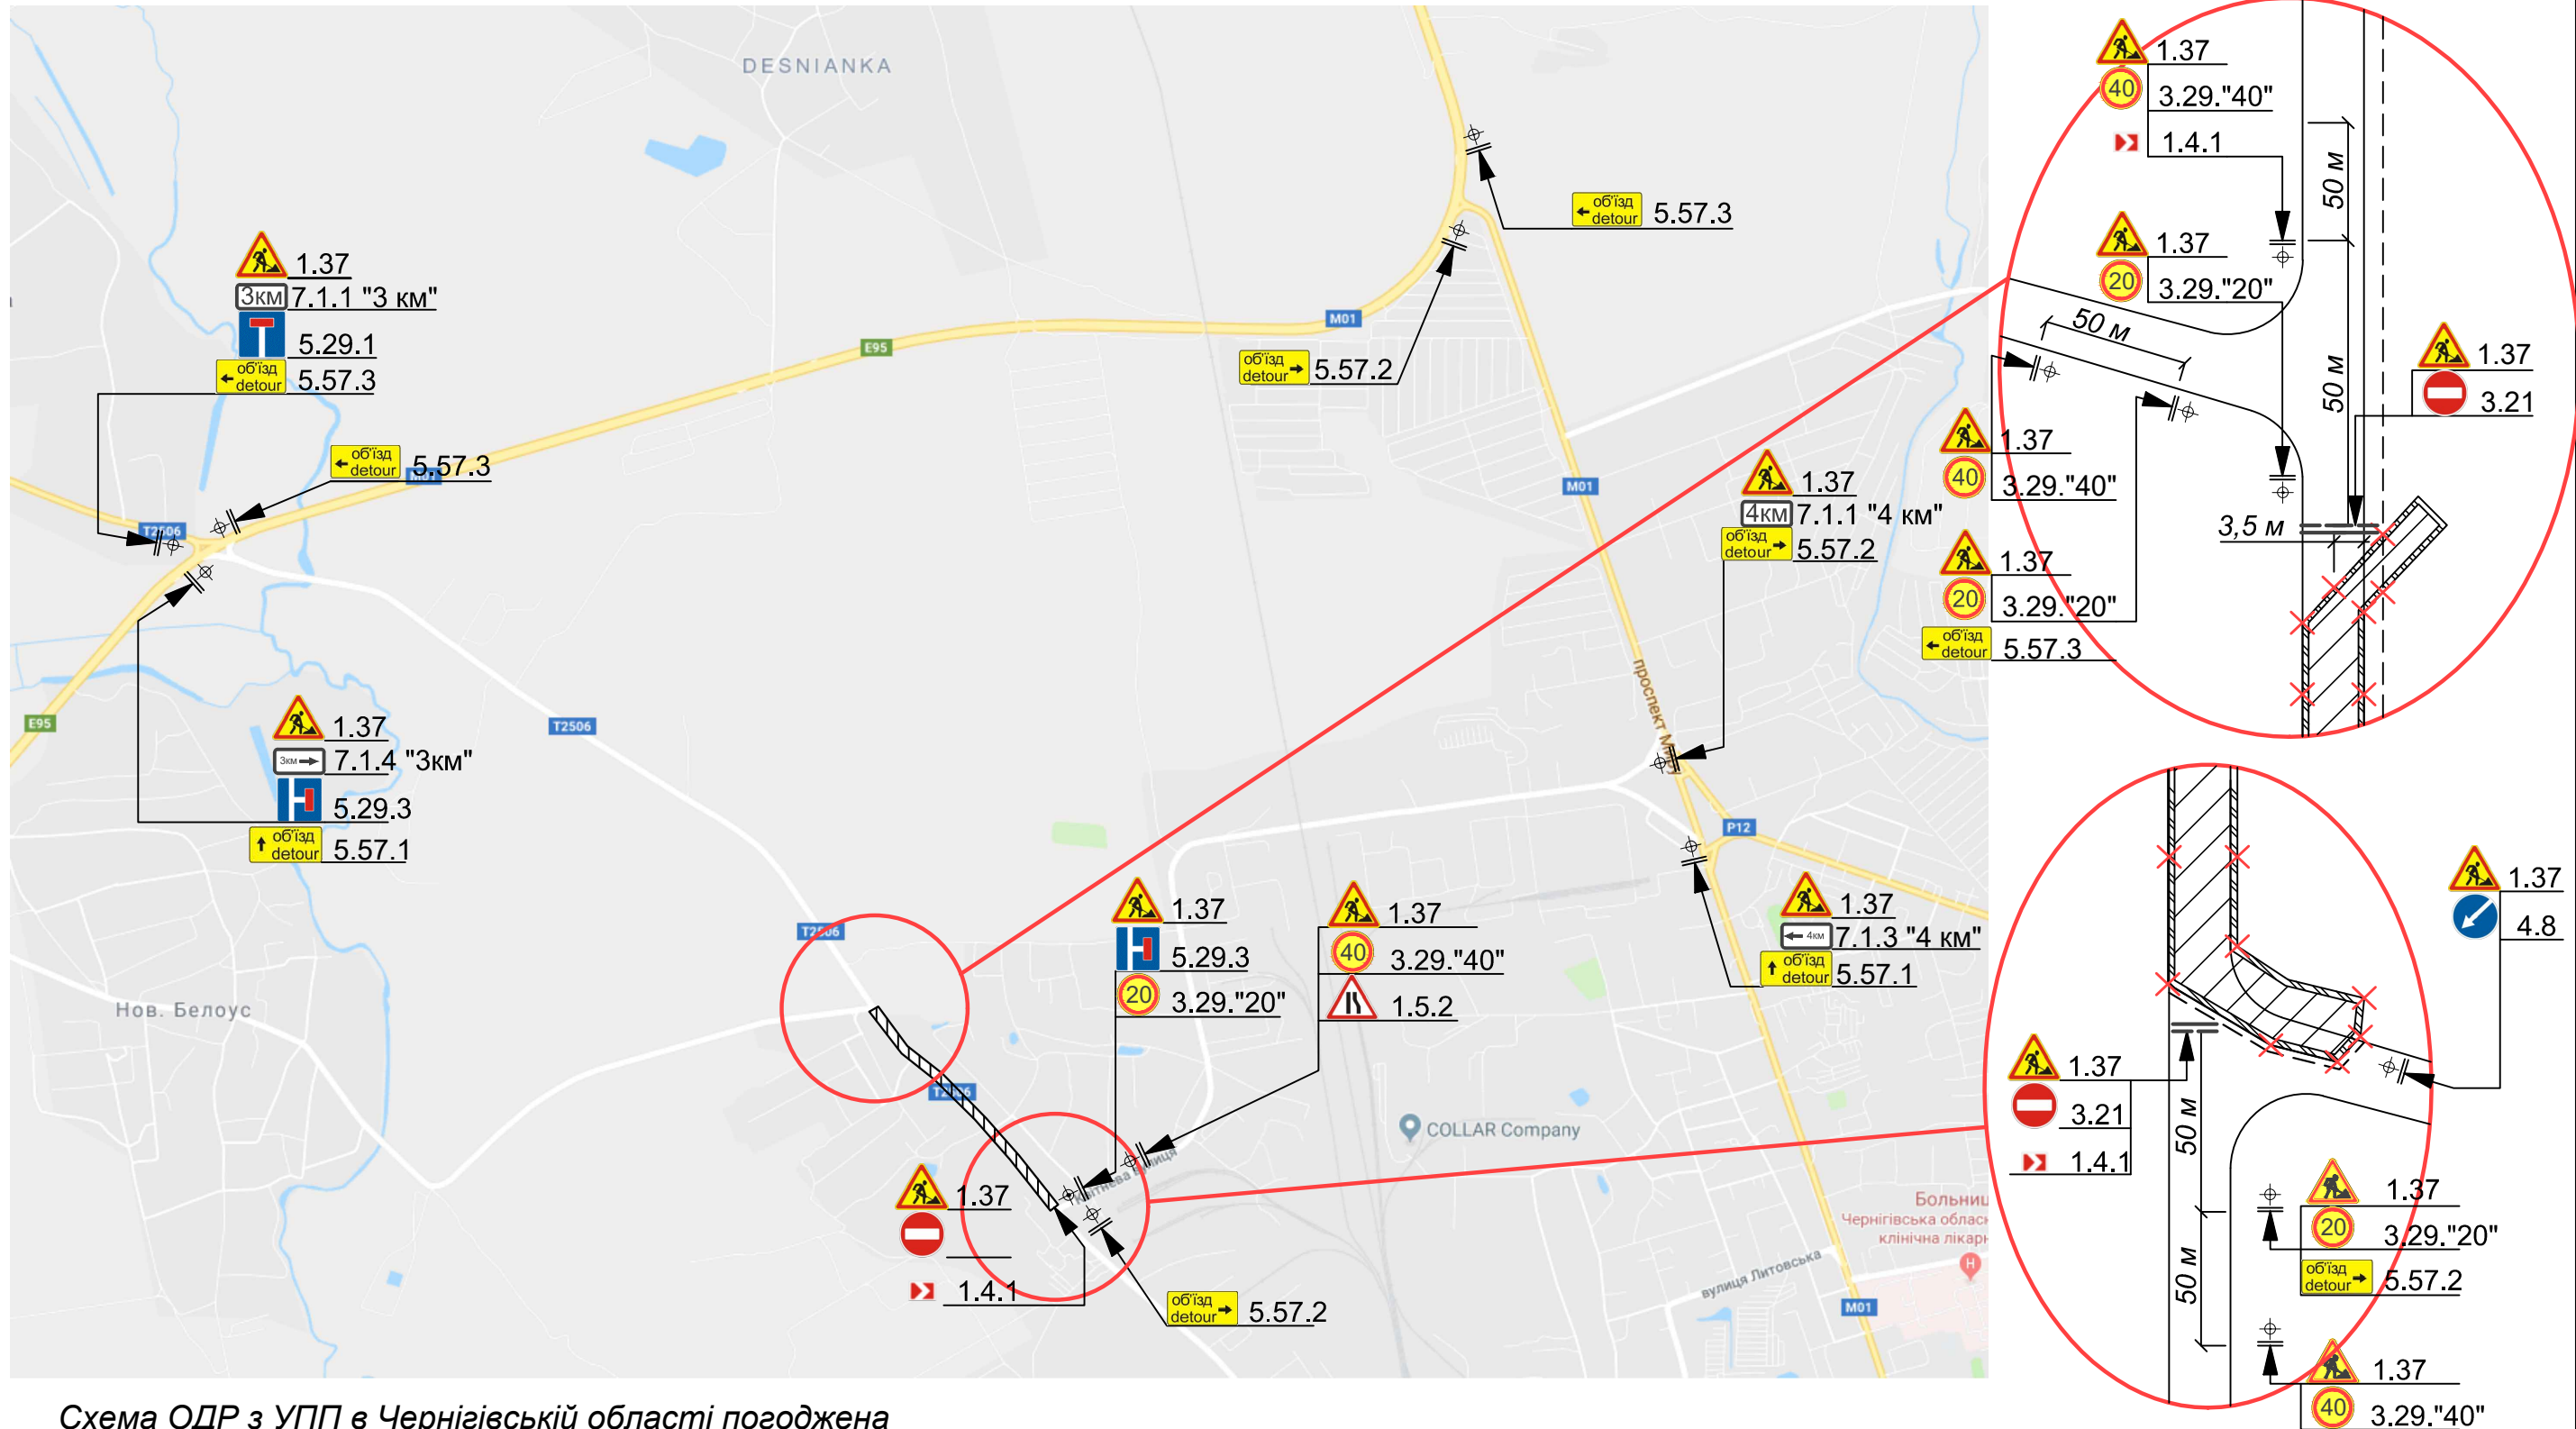
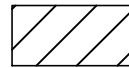
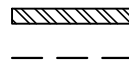
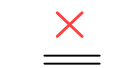
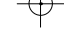



Схема ОДР з УПП в Чернігівській області погоджена

Місце виконання робіт огородити, забезпечити безпечний прохід пішоходів біля місця виконання робіт та встановити дорожні знаки (які повинні відповідати вимогам ДСТУ 4100-2014) вказані на схемі перш ніж почати роботи на проїзній частині. В разі залишення розриття на нічний час доби встановити ліхтарі червоного кольору. За збереження засобів організації дорожнього руху в місці проведення робіт несе відповідальність виконавець. Після закінчення робіт відновити асфальтобетонне покриття та відновити безпечний рух транспортних засобів.

-  - місце проведення робіт
-  - стрічка огорожувальна
-  - бар'єр огорожувальний малий
-  - червоний ліхтар
-  - стійка з дорожніми знаками