

СХЕМА

організації дорожнього руху на час виконання робіт з
«Реконструкція самопливного каналізаційного колектору діаметром 600 мм по
вул. Шевченка, Олександра Молодчого від буд. №48 по вул. Шевченка до перехрестя
вул. Олександра Молодчого з вул. Савчука в м. Чернігові (Коригування)»

ДОЗВІЛ № _____ ВІД _____ р.
Початок робіт _____ р.
Закінчення робіт _____ р.

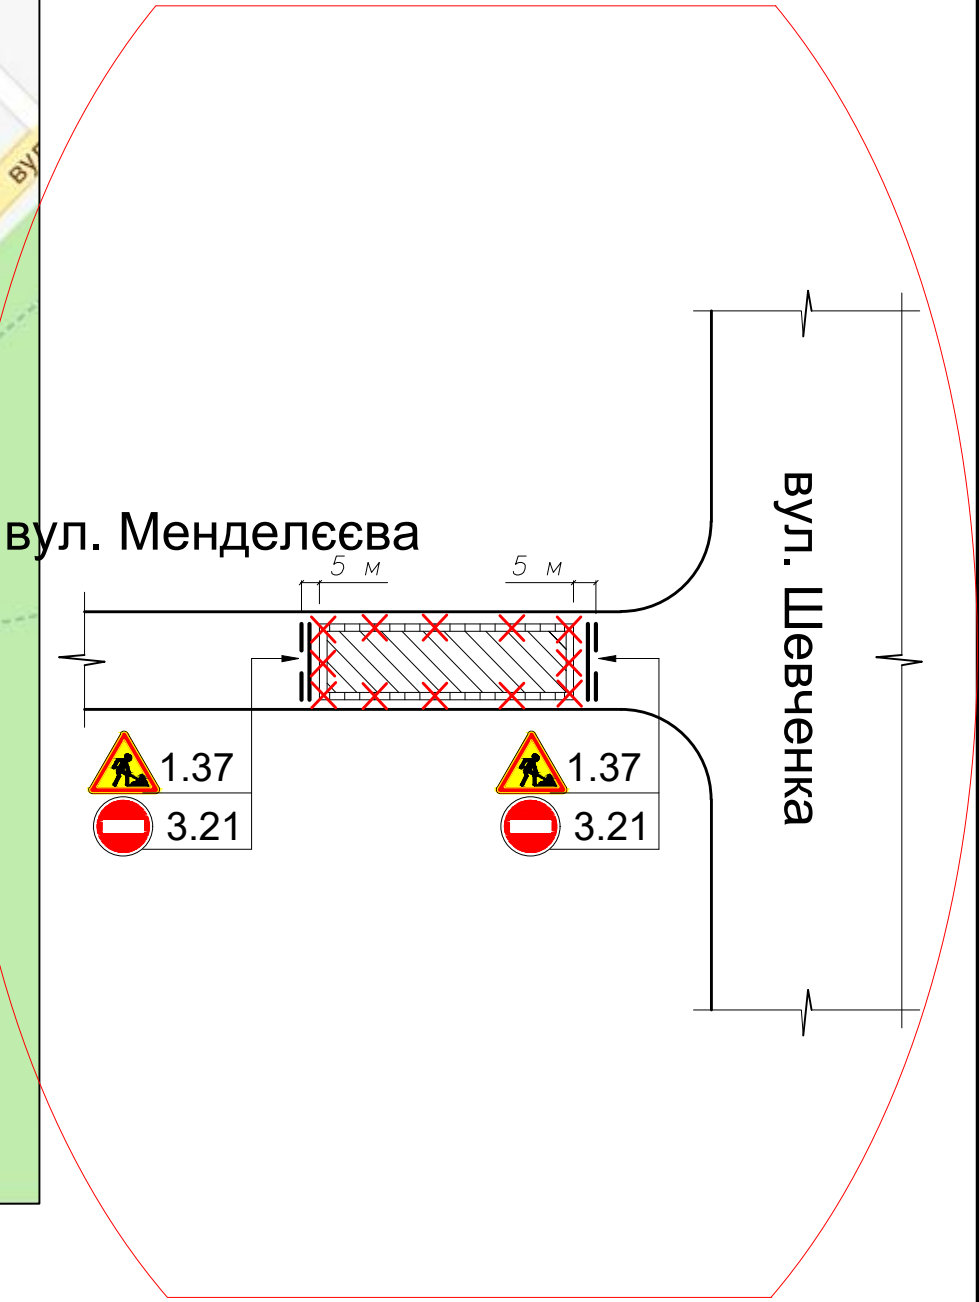
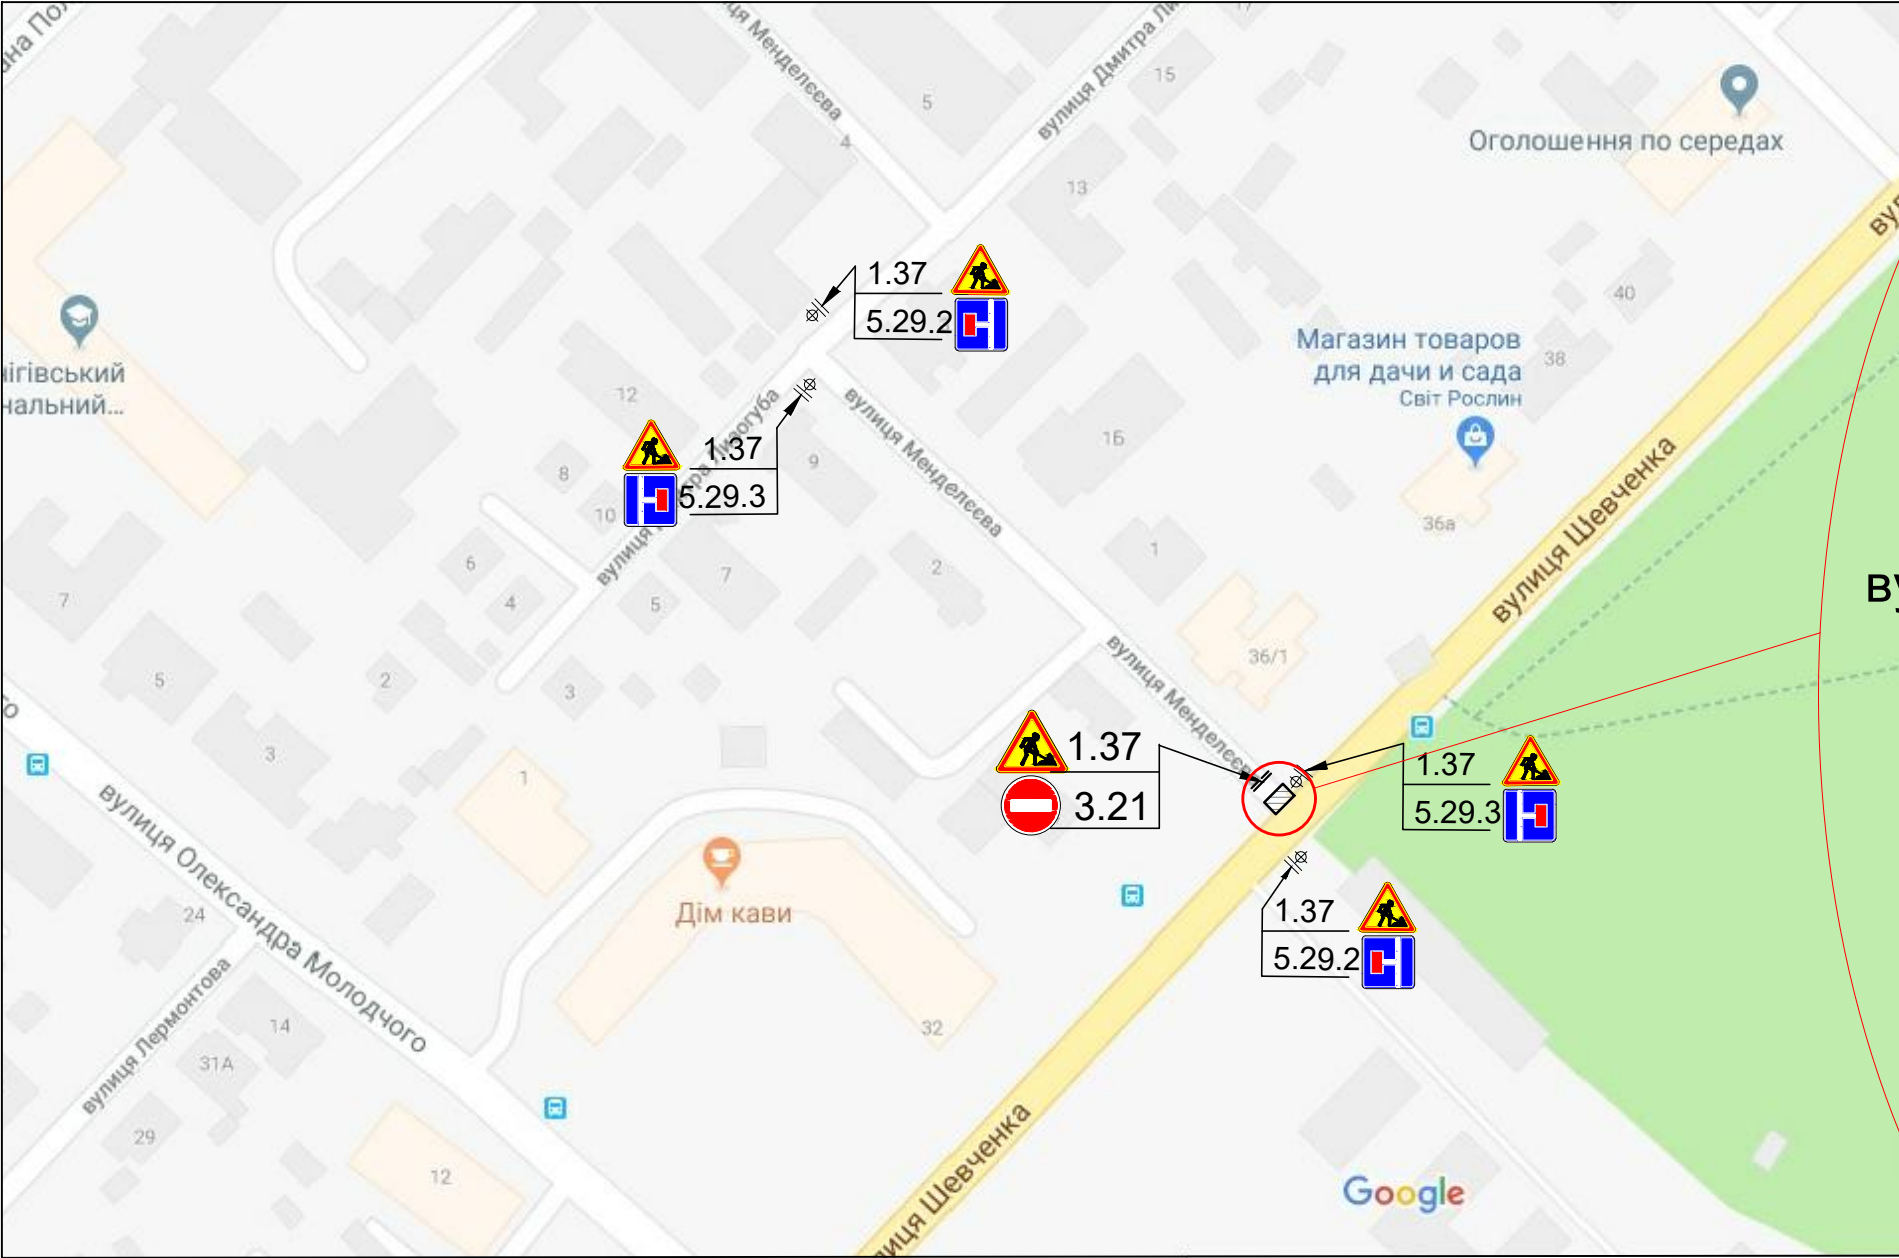


Схема ОДР з УПП в Чернігівській області погоджена

Місце виконання робіт огородити, забезпечити безпечний прохід пішоходів біля місця виконання робіт та встановити дорожні знаки (які повинні відповідати вимогам ДСТУ 4100-2014) вказані на схемі перш ніж почати роботи на проїзній частині. В разі залишення розриття на нічний час доби встановити ліхтарі червоного кольору. За збереження засобів організації дорожнього руху в місці проведення робіт несе відповідальність виконавець. Після закінчення робіт відновити асфальтобетонне покриття та відновити безпечний рух транспортних засобів.

- місце проведення робіт
- щит огорожувальний малий
- бар'єр огорожувальний малий
- червоний ліхтар
- стійка з дорожніми знаками

Погоджено:

Зам. інв. №

Підпис і дата

Інв. № орг.