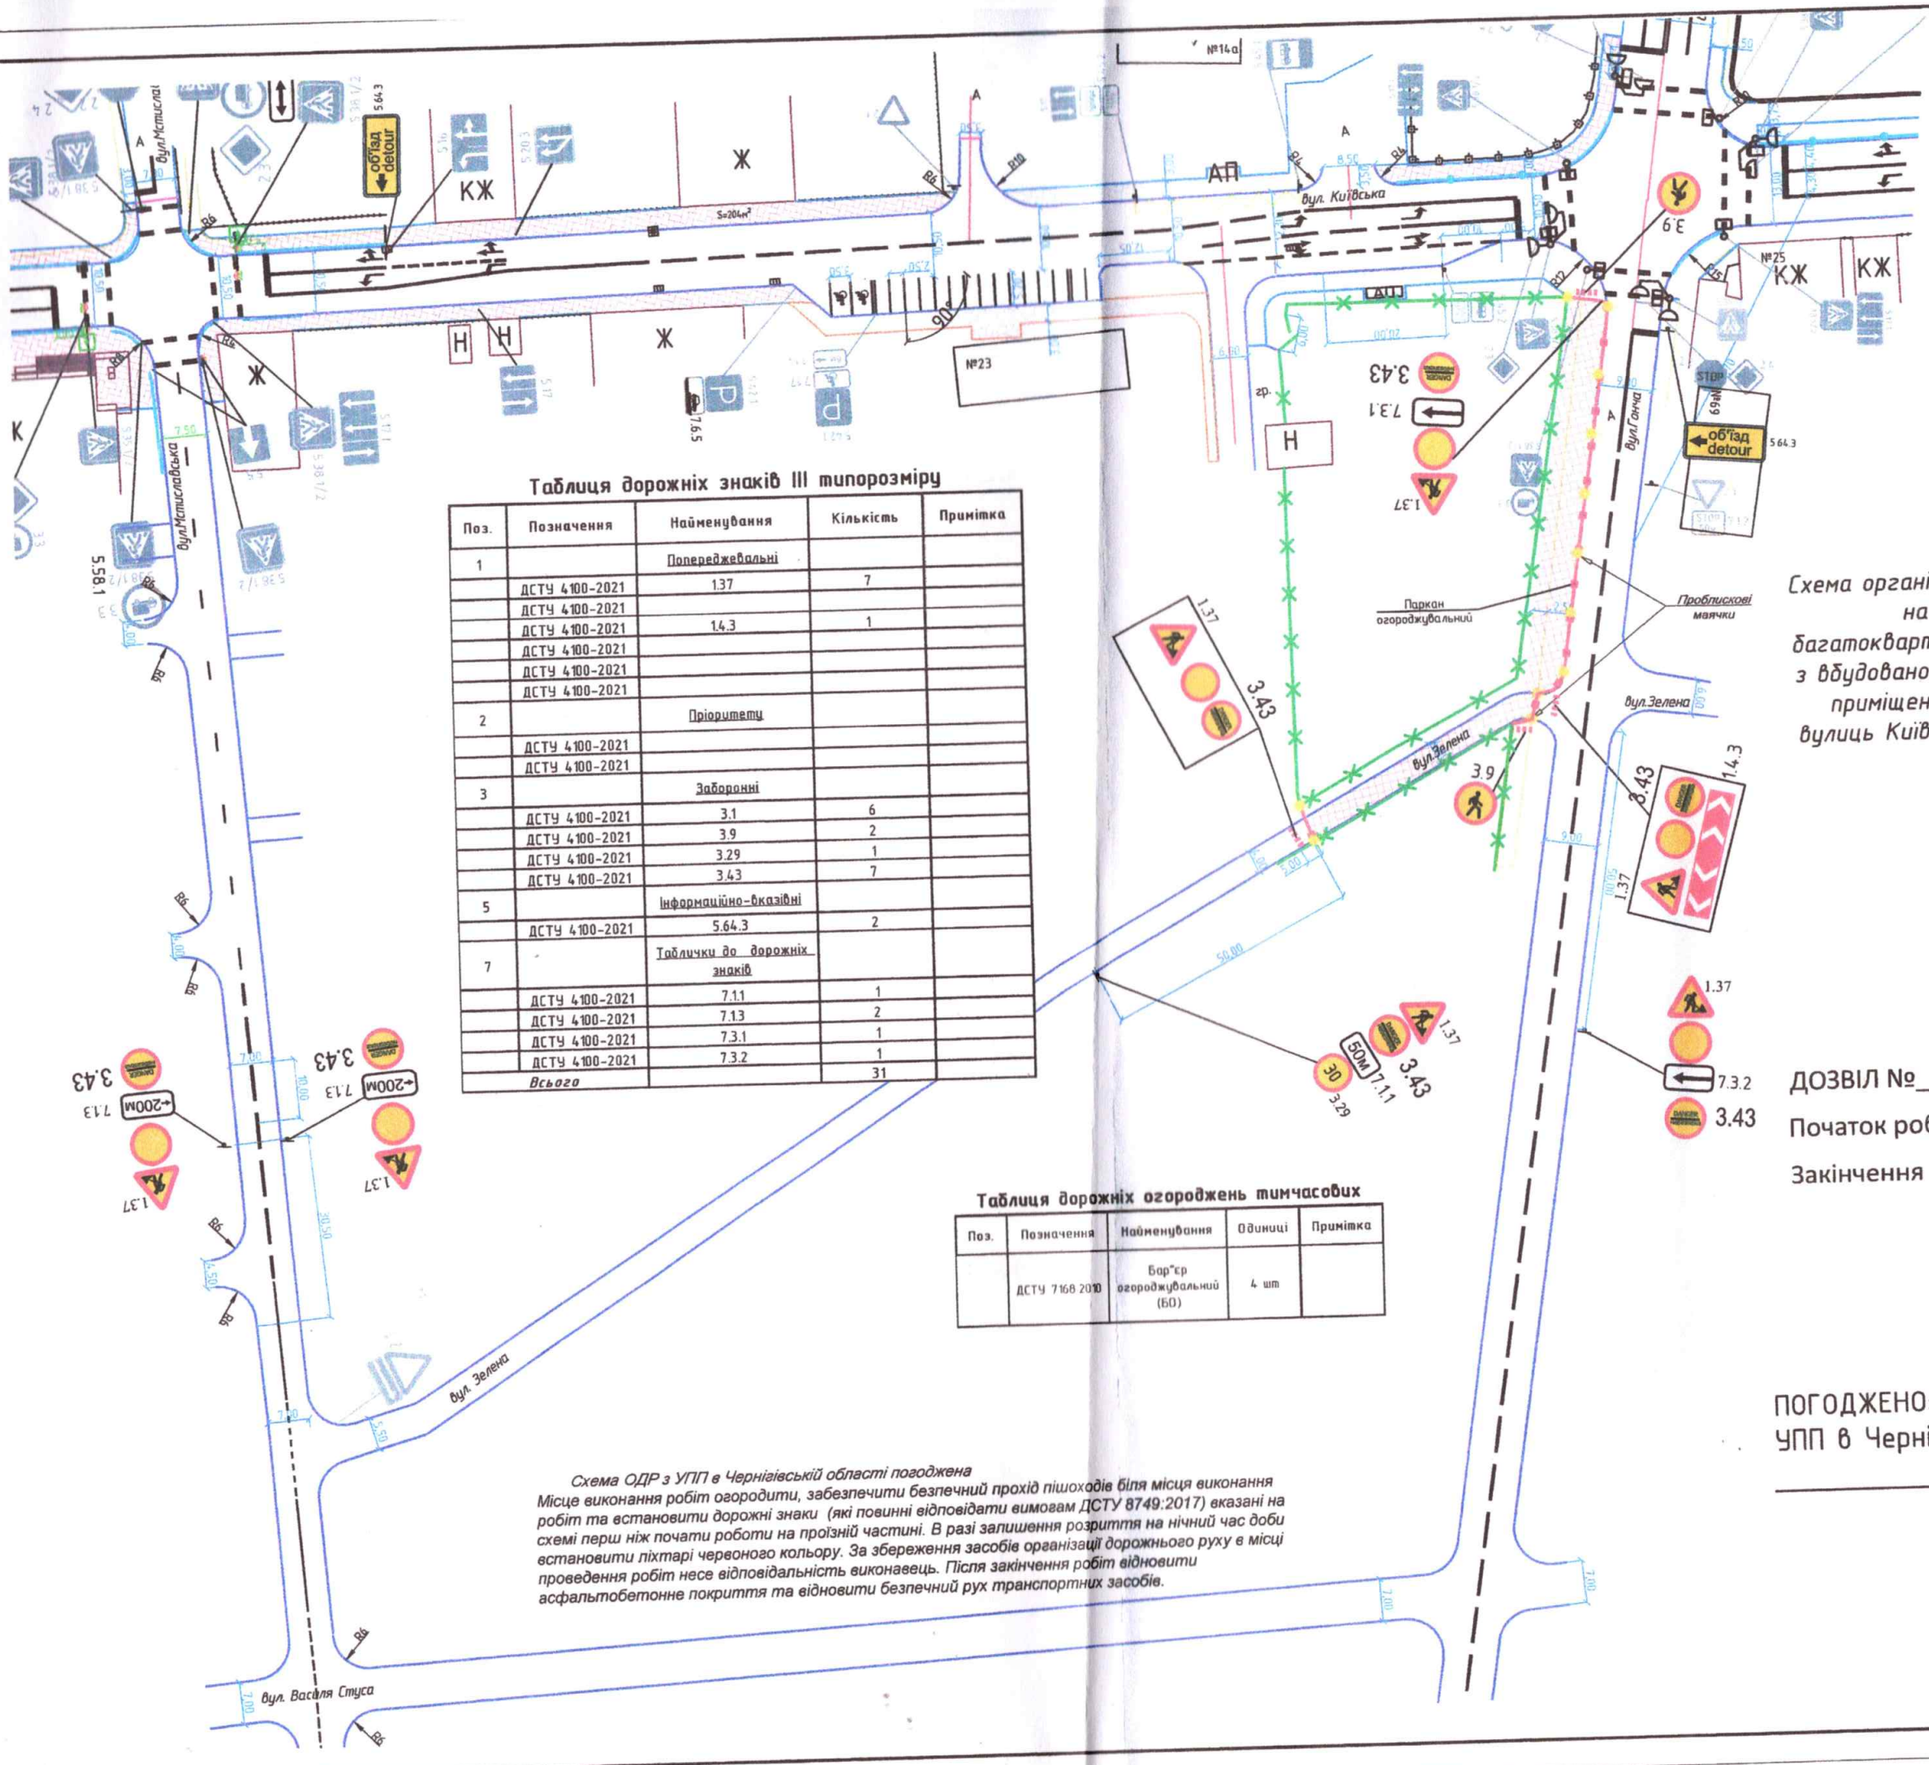


**Таблиця дорожніх знаків III типорозміру**

| Поз. | Позначення | Найменування | Кількість | Примітка |
|---|---|---|---|---|
| 1 | | Попереджувальні | | |
| | ДСТУ 4100-2021 | 1.37 | 7 | |
| | ДСТУ 4100-2021 | | | |
| | ДСТУ 4100-2021 | 1.4.3 | 1 | |
| | ДСТУ 4100-2021 | | | |
| | ДСТУ 4100-2021 | | | |
| | ДСТУ 4100-2021 | | | |
| 2 | | Пріоритету | | |
| | ДСТУ 4100-2021 | | | |
| | ДСТУ 4100-2021 | | | |
| 3 | | Заборонні | | |
| | ДСТУ 4100-2021 | 3.1 | 6 | |
| | ДСТУ 4100-2021 | 3.9 | 2 | |
| | ДСТУ 4100-2021 | 3.29 | 1 | |
| | ДСТУ 4100-2021 | 3.43 | 7 | |
| 5 | | Інформаційно-вказівні | | |
| | ДСТУ 4100-2021 | 5.64.3 | 2 | |
| 7 | | Таблички до дорожніх знаків | | |
| | ДСТУ 4100-2021 | 7.1.1 | 1 | |
| | ДСТУ 4100-2021 | 7.1.3 | 2 | |
| | ДСТУ 4100-2021 | 7.3.1 | 1 | |
| | ДСТУ 4100-2021 | 7.3.2 | 1 | |
| *Всього* | | | 31 | |

**Таблиця дорожніх огороджень тимчасових**

| Поз. | Позначення | Найменування | Одиниці | Примітка |
|---|---|---|---|---|
| | ДСТУ 7168:2010 | Бар'єр огороджувальний (БО) | 4 шт | |

*Схема ОДР з УПП в Чернігівській області погоджена*

*Місце виконання робіт огородити, забезпечити безпечний прохід пішоходів біля місця виконання робіт та встановити дорожні знаки (які повинні відповідати вимогам ДСТУ 8749:2017) вказані на схемі перш ніж почати роботи на проїзній частині. В разі залишення розриття на нічний час доби встановити ліхтарі червоного кольору. За збереження засобів організації дорожнього руху в місці проведення робіт несе відповідальність виконавець. Після закінчення робіт відновити асфальтобетонне покриття та відновити безпечний рух транспортних засобів.*

*Схема організації дорожнього руху М 1:1000 на період будівництва багатоквартирного житлового комплексу з вбудовано-прибудованими нежитловими приміщеннями та паркінгом на розі вулиць Київська та Гончої в м. Чернігові*

ДОЗВІЛ №_____ ВІД _____ р.

Початок робіт _____ р.

Закінчення робіт _____ р.

ПОГОДЖЕНО:
УПП в Чернігівській області ДПП

_____