


Схема організації дорожнього руху під час довгострокових стіціонарних дорожніх робіт у межах населеного пункту на період ремонту дорожнього покриття на перехресті вул. Гонча та вул. Василя Стуса в м. Чернігів

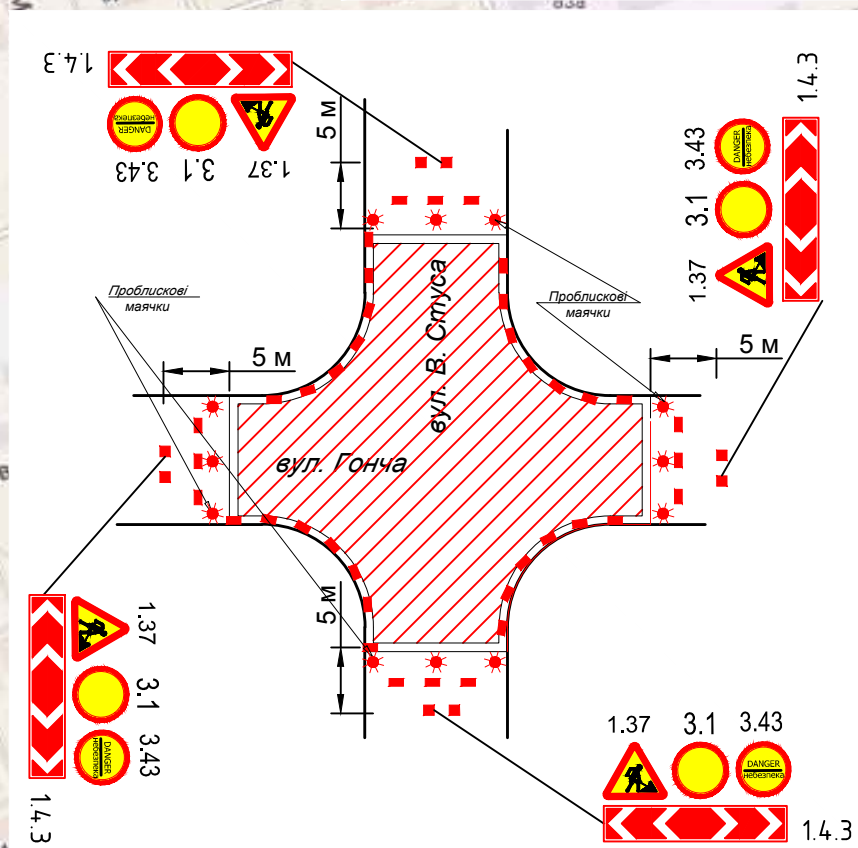

Таблиця дорожніх знаків III типорозміру

Поз.	Позначення	Найменування	Кількість	Примітка
1		<u>Попереджувальні</u>		
	ДСТУ 4100-2021	1.4.3	4	
	ДСТУ 4100-2021	1.37	19	
3		<u>Заборонні</u>		
	ДСТУ 4100-2021	3.1	18	
	ДСТУ 4100-2021	3.29	4	
	ДСТУ 4100-2021	3.43	18	
5		<u>Інформаційно-вказівні</u>		
	ДСТУ 4100-2021	5.63	2	8,4м.кб
	ДСТУ 4100-2021	5.64.1	3	
	ДСТУ 4100-2021	5.64.2	3	
	ДСТУ 4100-2021	5.64.3	1	
7		<u>Таблички до дорожніх знаків</u>		
	ДСТУ 4100-2021	7.11	6	
	ДСТУ 4100-2021	7.13	4	
	ДСТУ 4100-2021	7.14	4	
Всього			86	

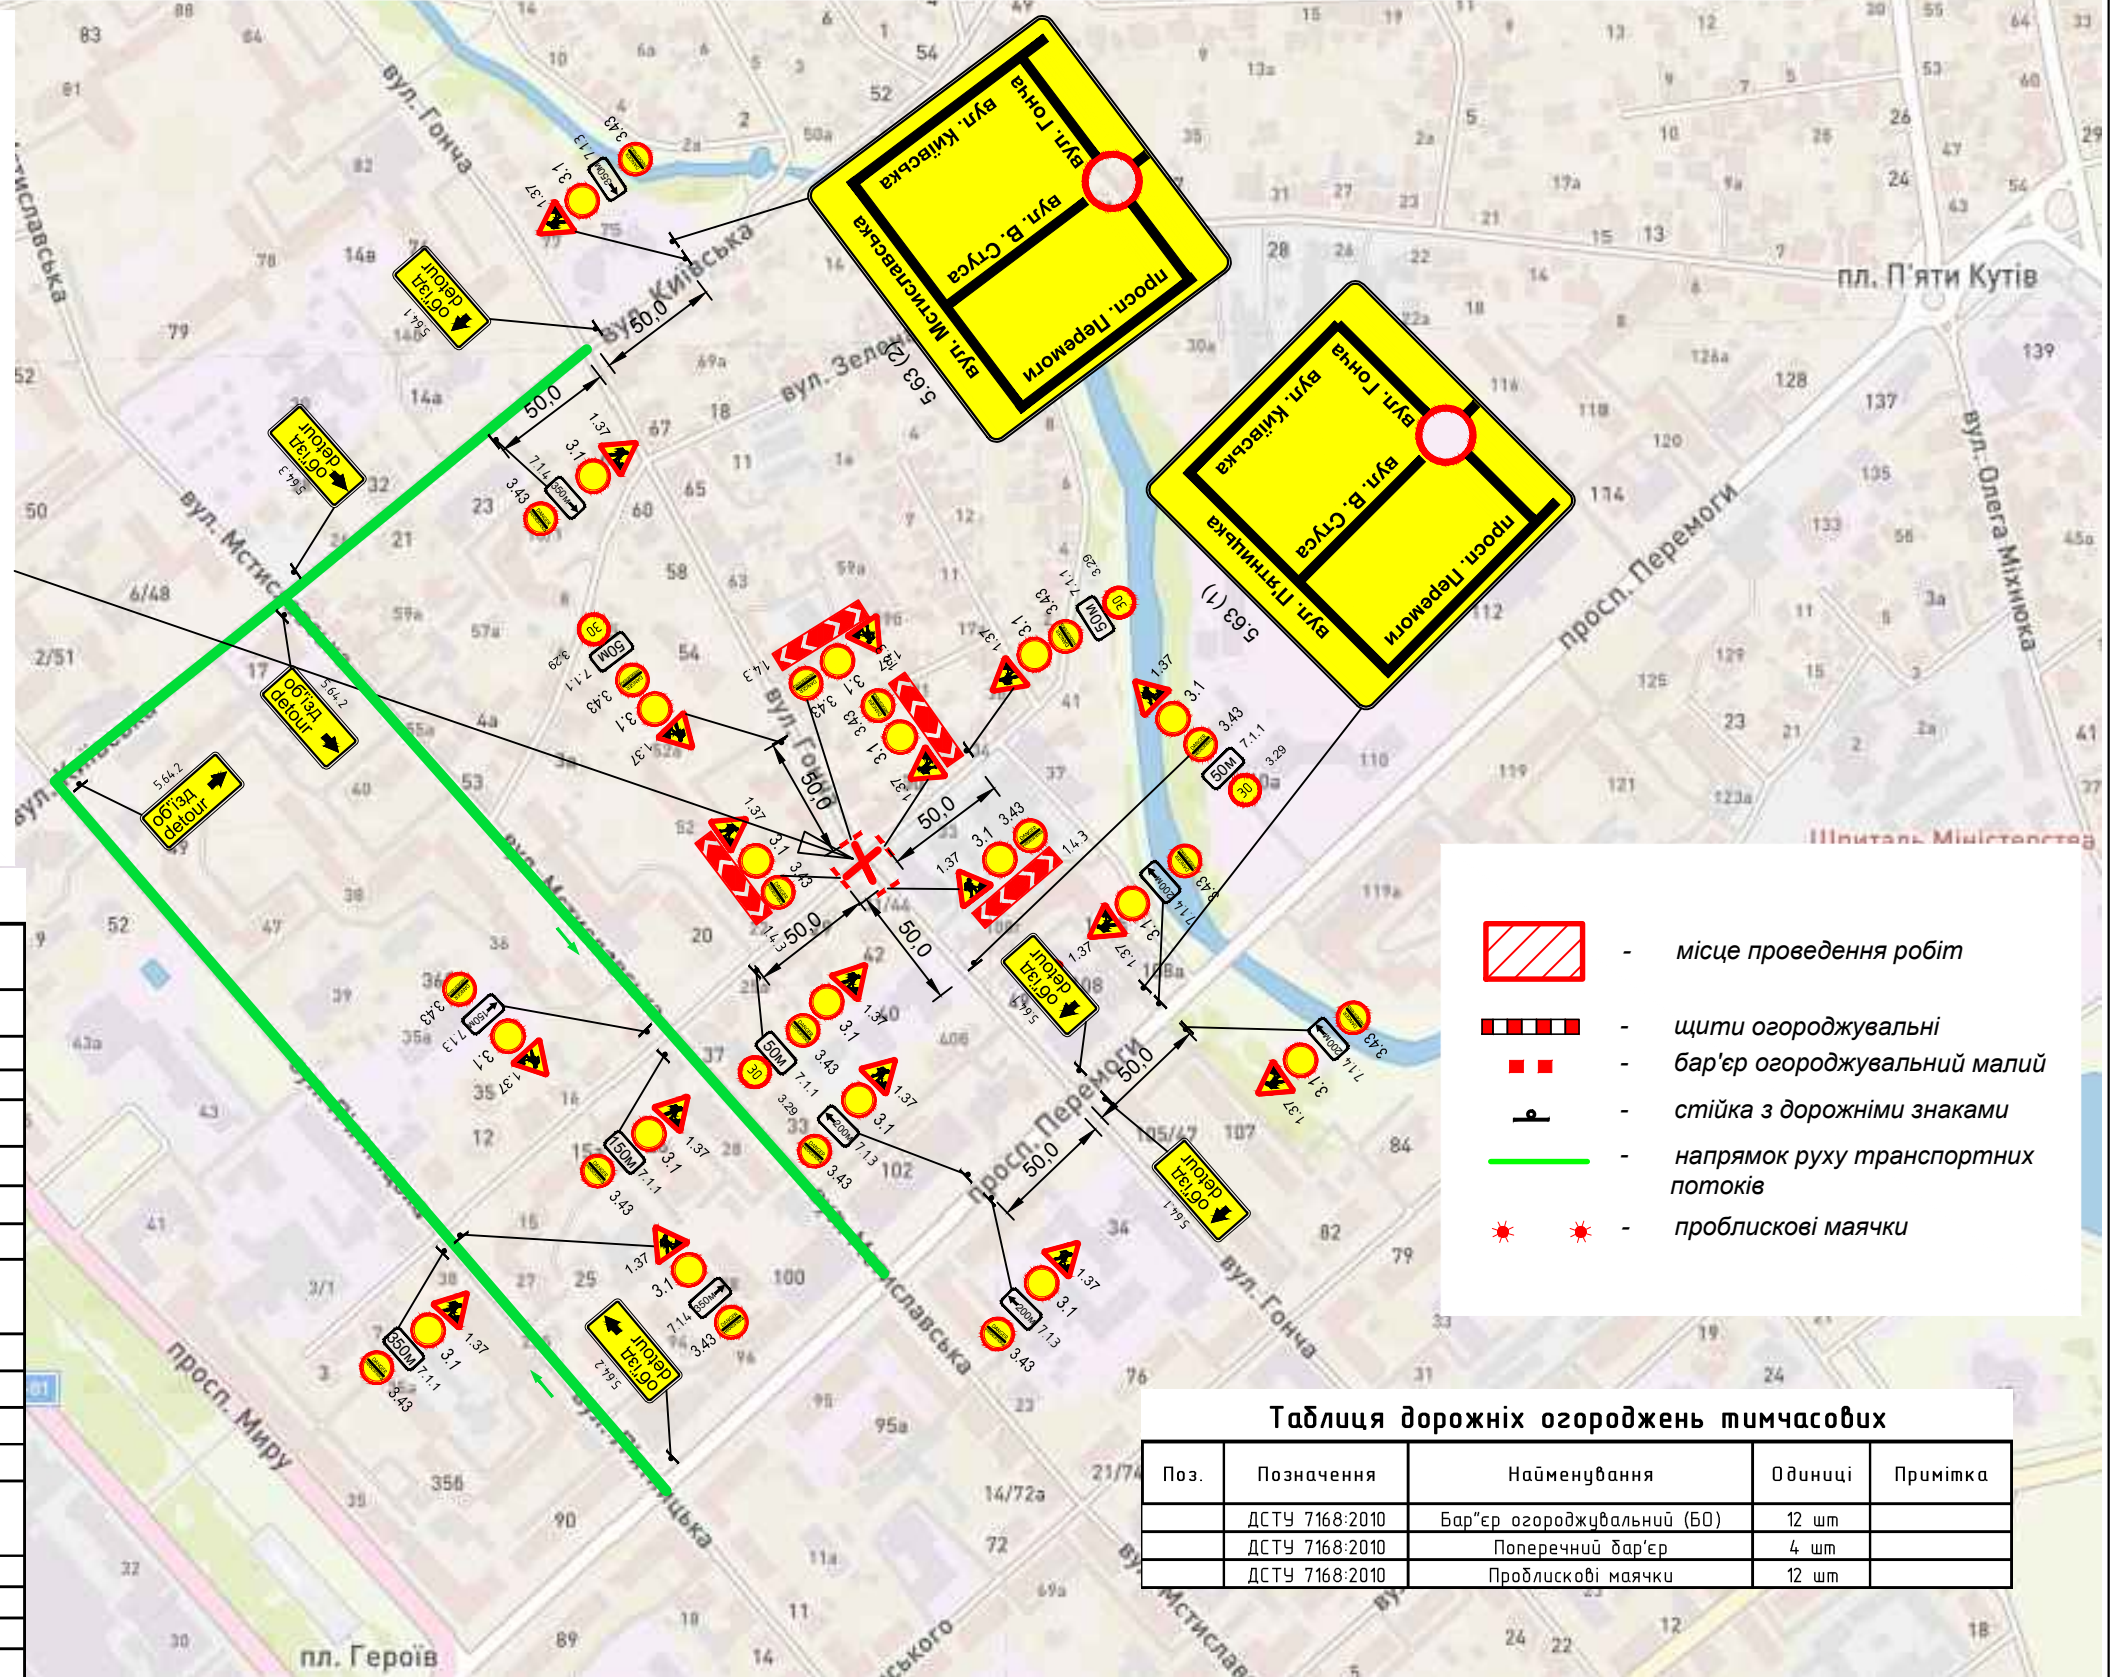


Схема ОДР з УПП в Чернігівській області погоджена

Місце виконання робіт огородити, забезпечити безпечний прохід пішоходів біля місця виконання робіт та встановити дорожні знаки (які повинні відповідати вимогам ДСТУ 8749:2017) вказані на схемі перш ніж почати роботи на проїзній частині. В разі залишення розриття на нічний час доби встановити ліхтарі червоного кольору. За збереження засобів організації дорожнього руху в місці проведення робіт несе відповідальність виконавець. Після закінчення робіт відновити безпечний рух транспортних засобів.

ПОГОДЖЕНО:

УПП в Чернігівській області ДПП