СХЕМА
організації дорожнього руху на час виконання робіт

ДОЗВІЛ №_____ ВІД _____ р.

Початок робіт _____ р.

Закінчення робіт _____ р.

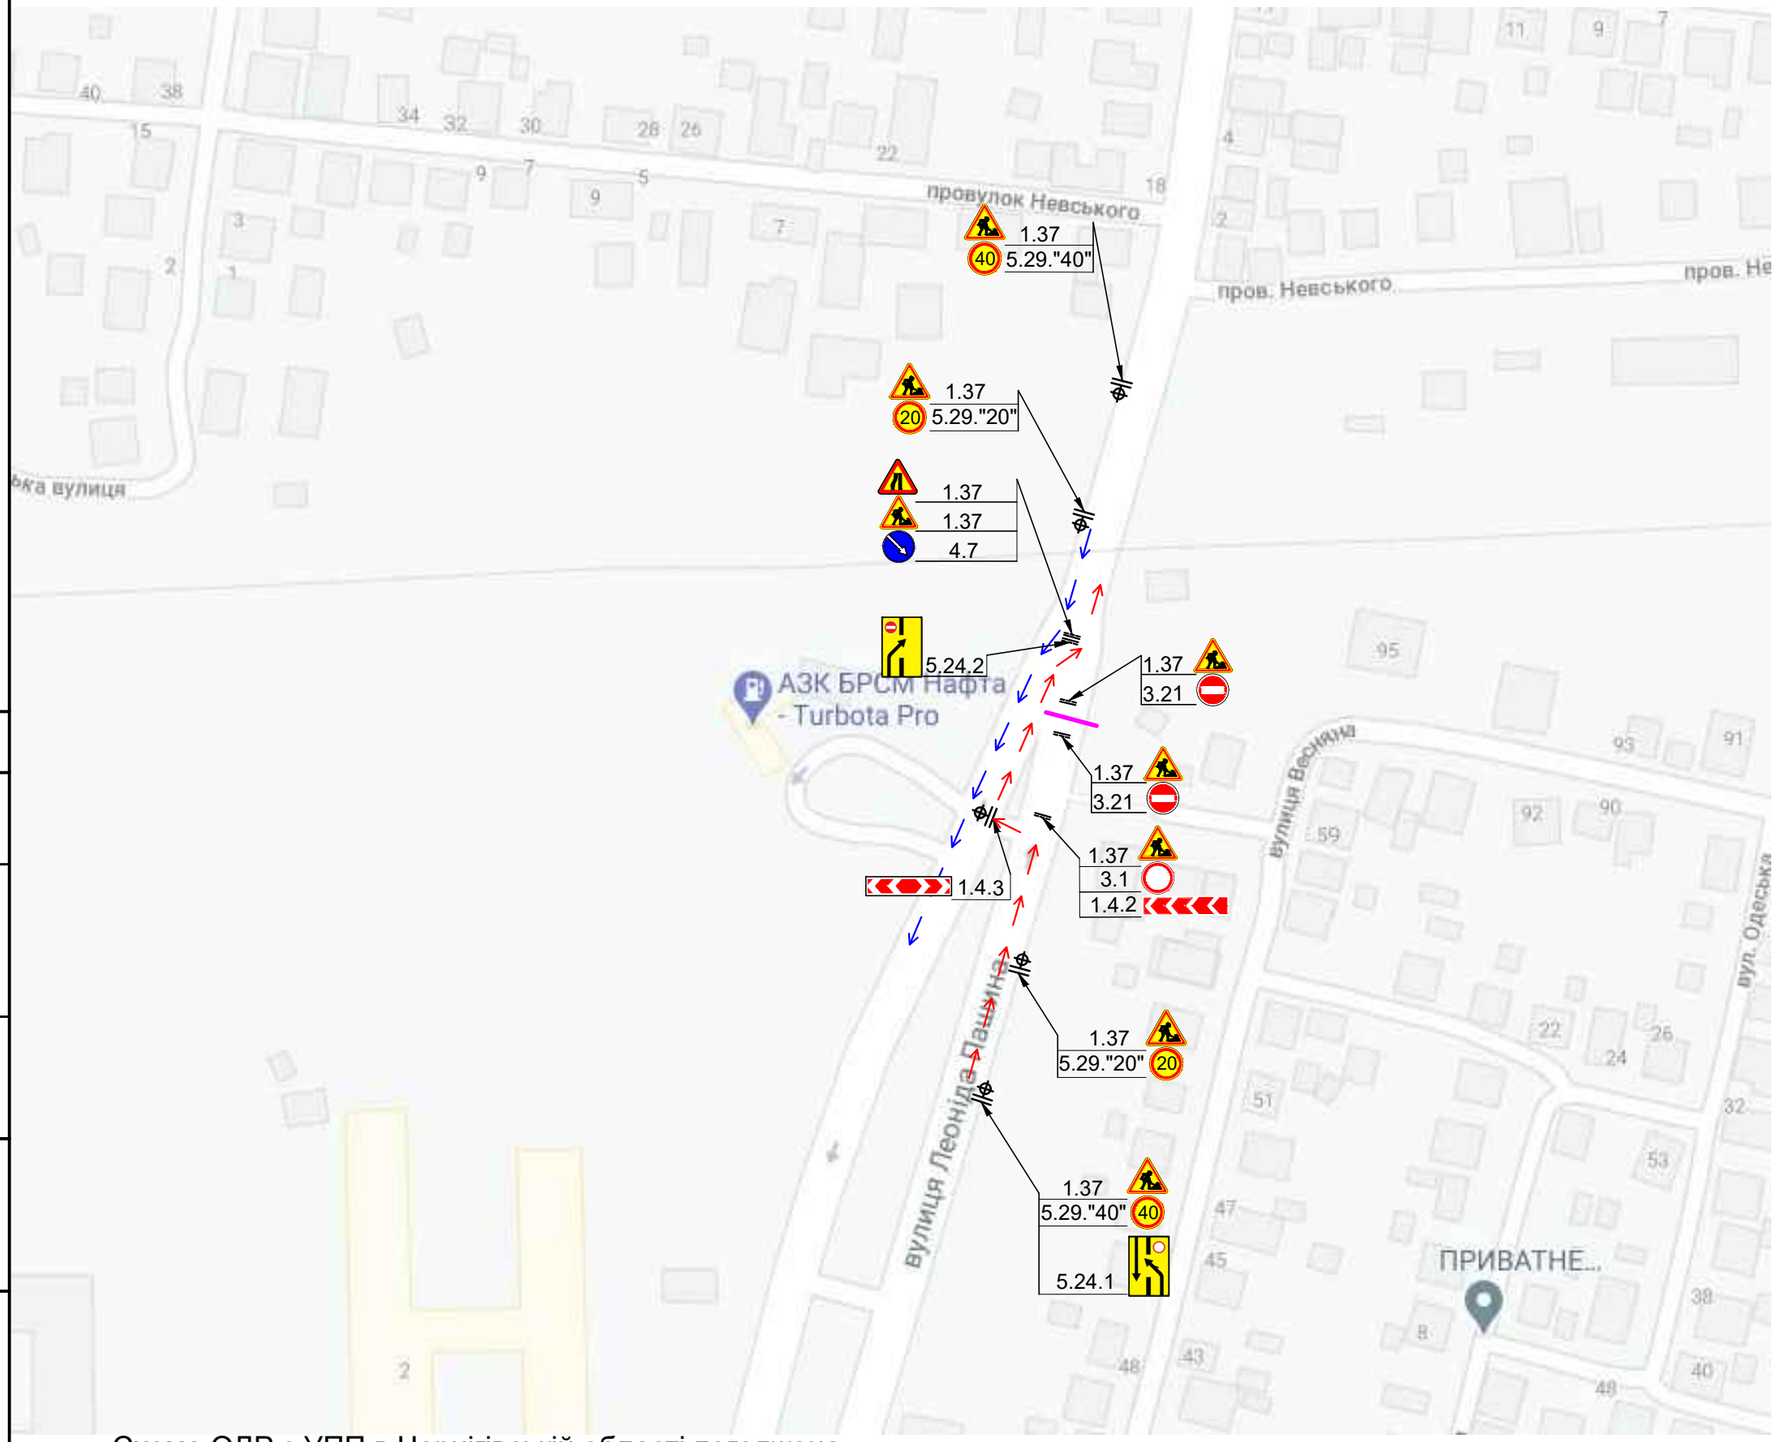

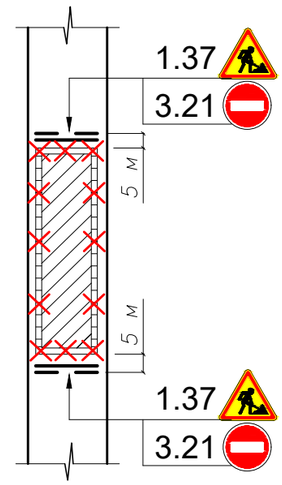

- *місце проведення робіт*
- *місце проведення робіт*
- *щит огороджувальний малий*
- *бар'єр огороджувальний малий*
- *червоний ліхтар*
- *стійка з дорожніми знаками*

Схема ОДР з УПП в Чернігівській області погоджена

Місце виконання робіт огородити, забезпечити безпечний прохід пішоходів біля місця виконання робіт та встановити дорожні знаки (які повинні відповідати вимогам ДСТУ 4100-2014) вказані на схемі перш ніж почати роботи на проїзній частині. В разі залишення розриття на нічний час доби встановити ліхтарі червоного кольору. За збереження засобів організації дорожнього руху в місці проведення робіт несе відповідальність виконавець. Після закінчення робіт відновити асфальтобетонне покриття та відновити безпечний рух транспортних засобів.

Погоджено:

Зам. інв.№

Підпис і дата

Інв. № ориг.