

# СХЕМА організації дорожнього руху на час виконання робіт з

м. Чернігів  
 Дозвіл № \_\_\_\_\_ від \_\_\_\_\_  
 Початок робіт \_\_\_\_\_  
 Закінчення робіт \_\_\_\_\_

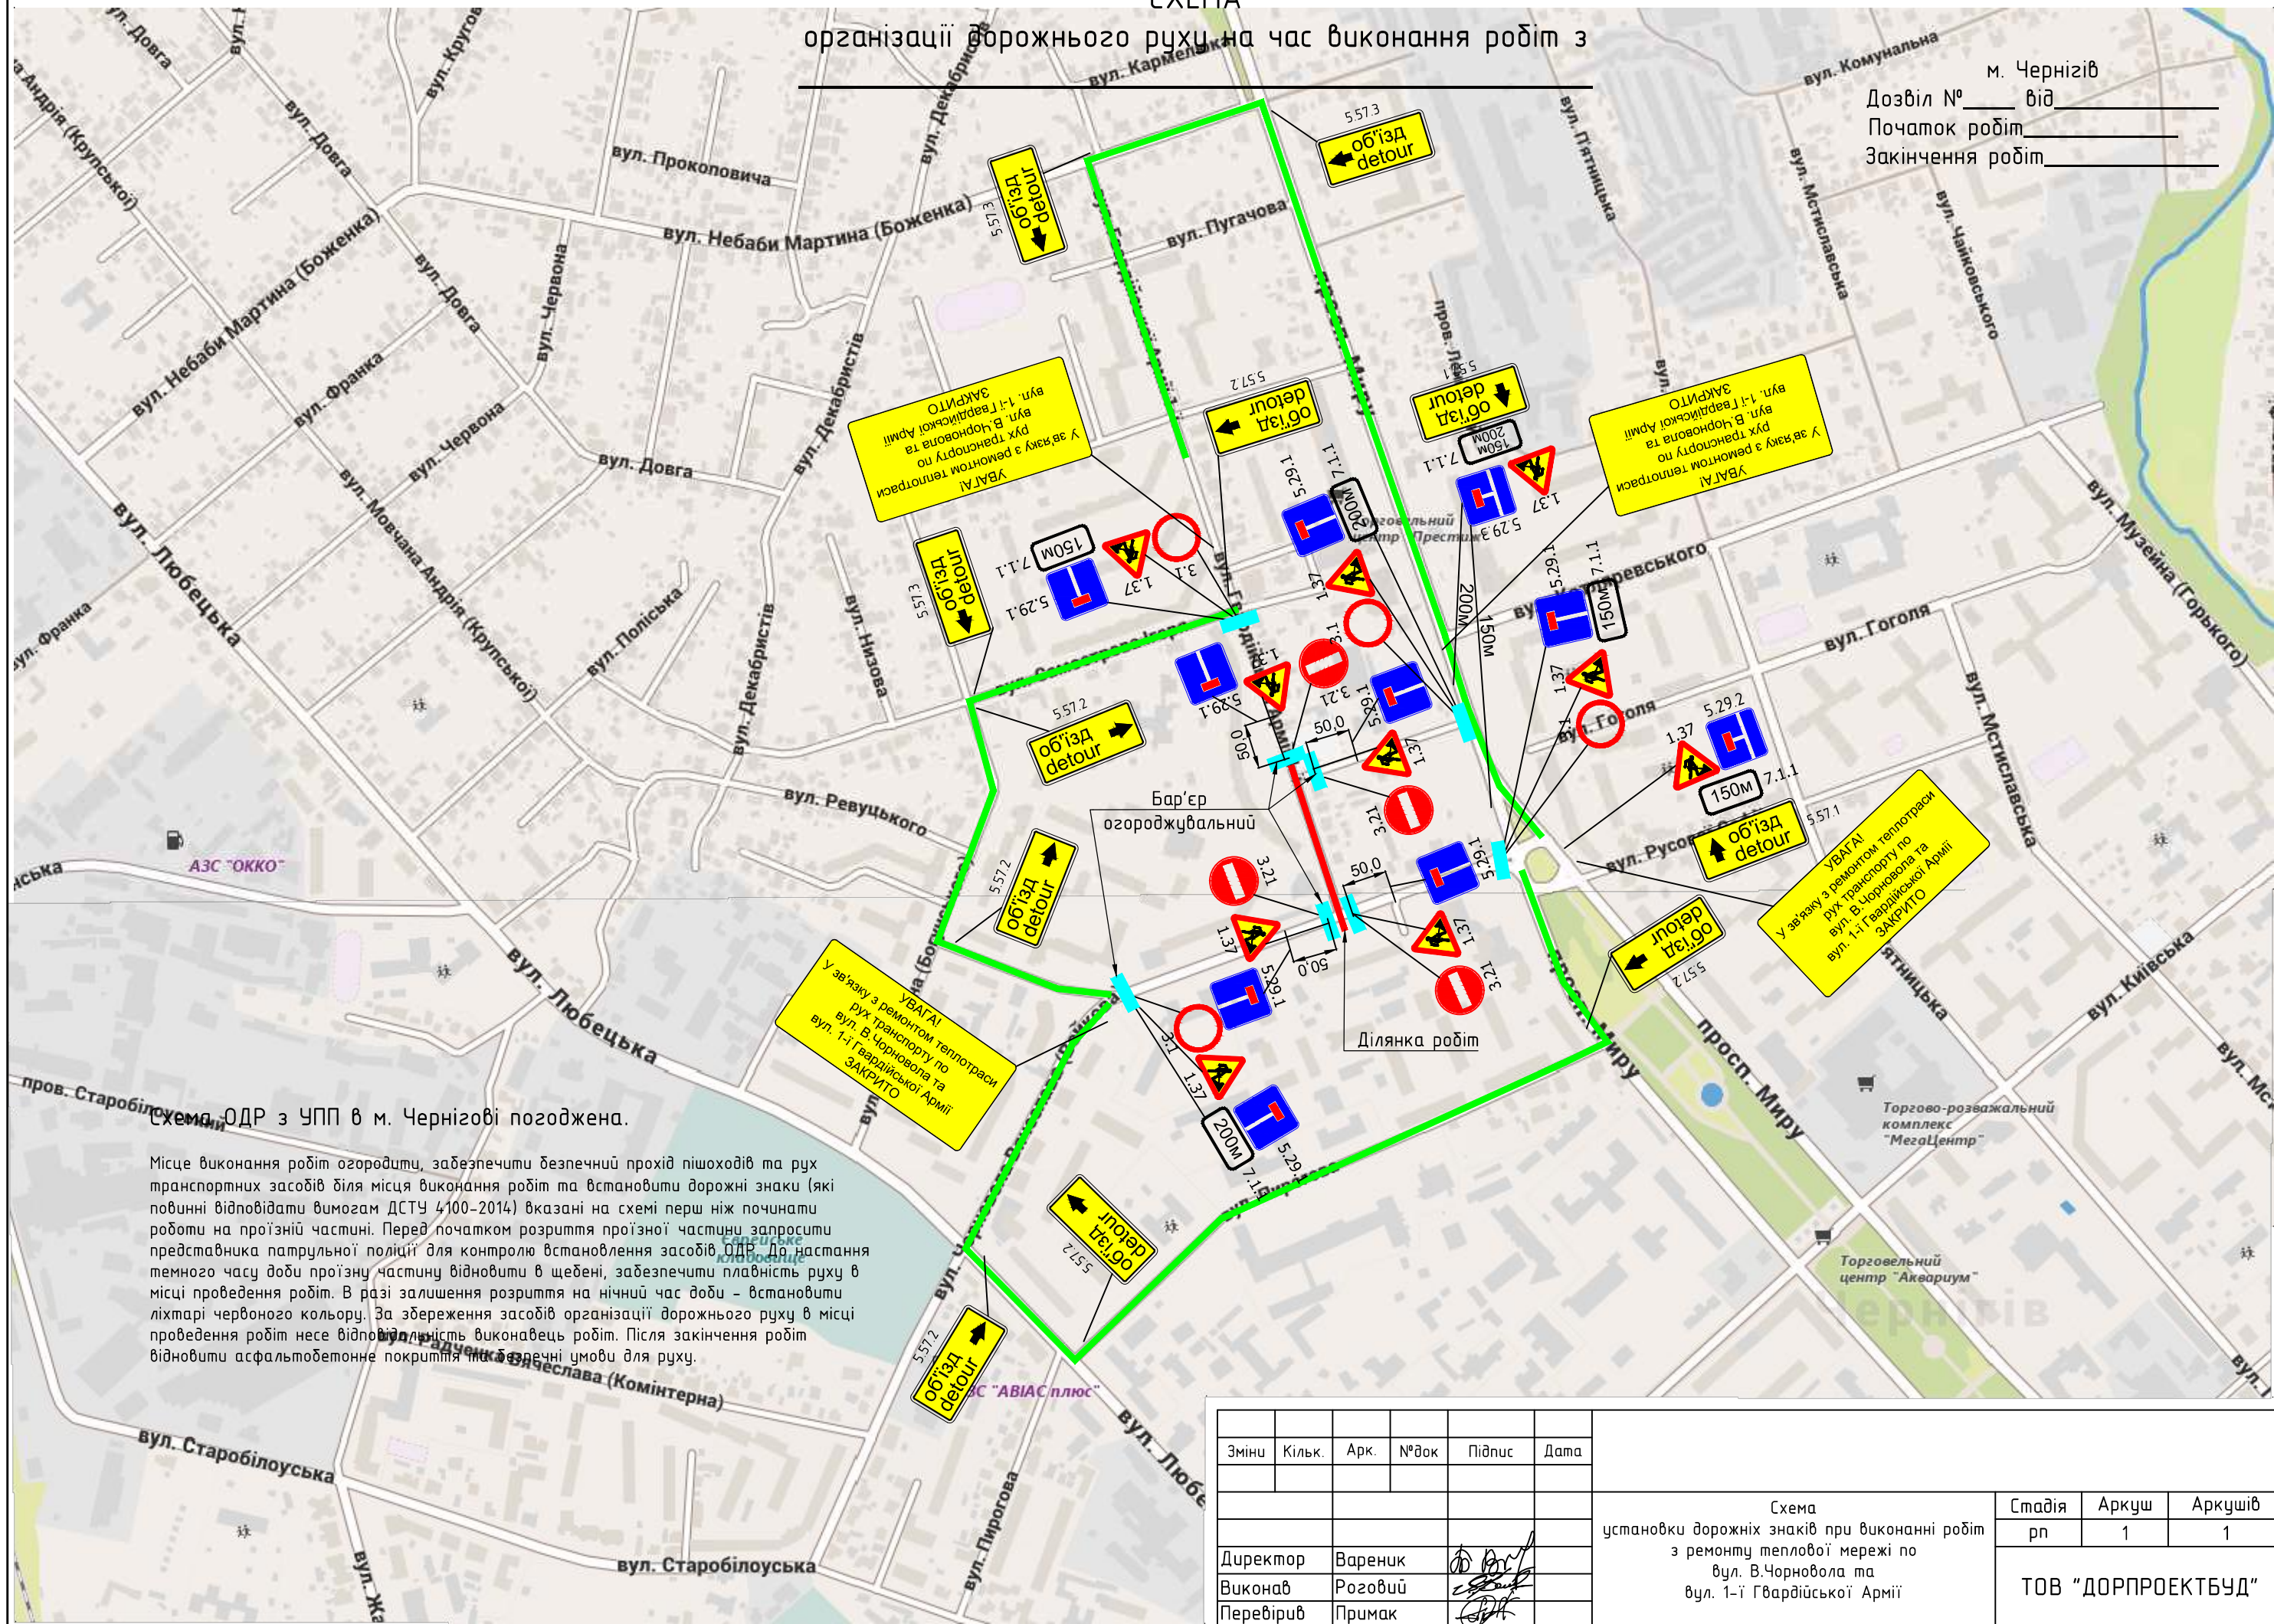


Схема ОДР з УПП в м. Чернігові погоджена.

Місце виконання робіт огорожити, забезпечити безпечний прохід пішоходів та рух транспортних засобів біля місця виконання робіт та встановити дорожні знаки (які повинні відповідати вимогам ДСТУ 4100-2014) вказані на схемі перш ніж починати роботи на проїзній частині. Перед початком розривтя проїзної частини запросити представника патрульної поліції для контролю встановлення засобів ОДР. До настання темного часу доби проїзну частину відновити в щедені, забезпечити плавність руху в місці проведення робіт. В разі залишення розривтя на нічний час доби - встановити ліхтарі червоного кольору. За збереження засобів організації дорожнього руху в місці проведення робіт несе відповідальність виконавець робіт. Після закінчення робіт відновити асфальтобетонне покриття та забезпечити умови для руху.

Зміни	Кільк.	Арк.	№ док	Підпис	Дата
Директор		Вареник		<i>[Signature]</i>	
Виконав		Роговий		<i>[Signature]</i>	
Перевірив		Примак		<i>[Signature]</i>	

Схема установки дорожніх знаків при виконанні робіт з ремонту теплової мережі по вул. В.Черновола та вул. 1-ї Гвардійської Армії	Стадія	Аркуш	Аркушів
	рп	1	1
ТОВ "ДОРПРОЕКТБУД"			