


СХЕМА
організації дорожнього руху на час виконання робіт
вул. Народного руху, 15А

Дозвіл № _____ від _____ р.
Початок робіт _____ р.
Закінчення робіт _____ р.

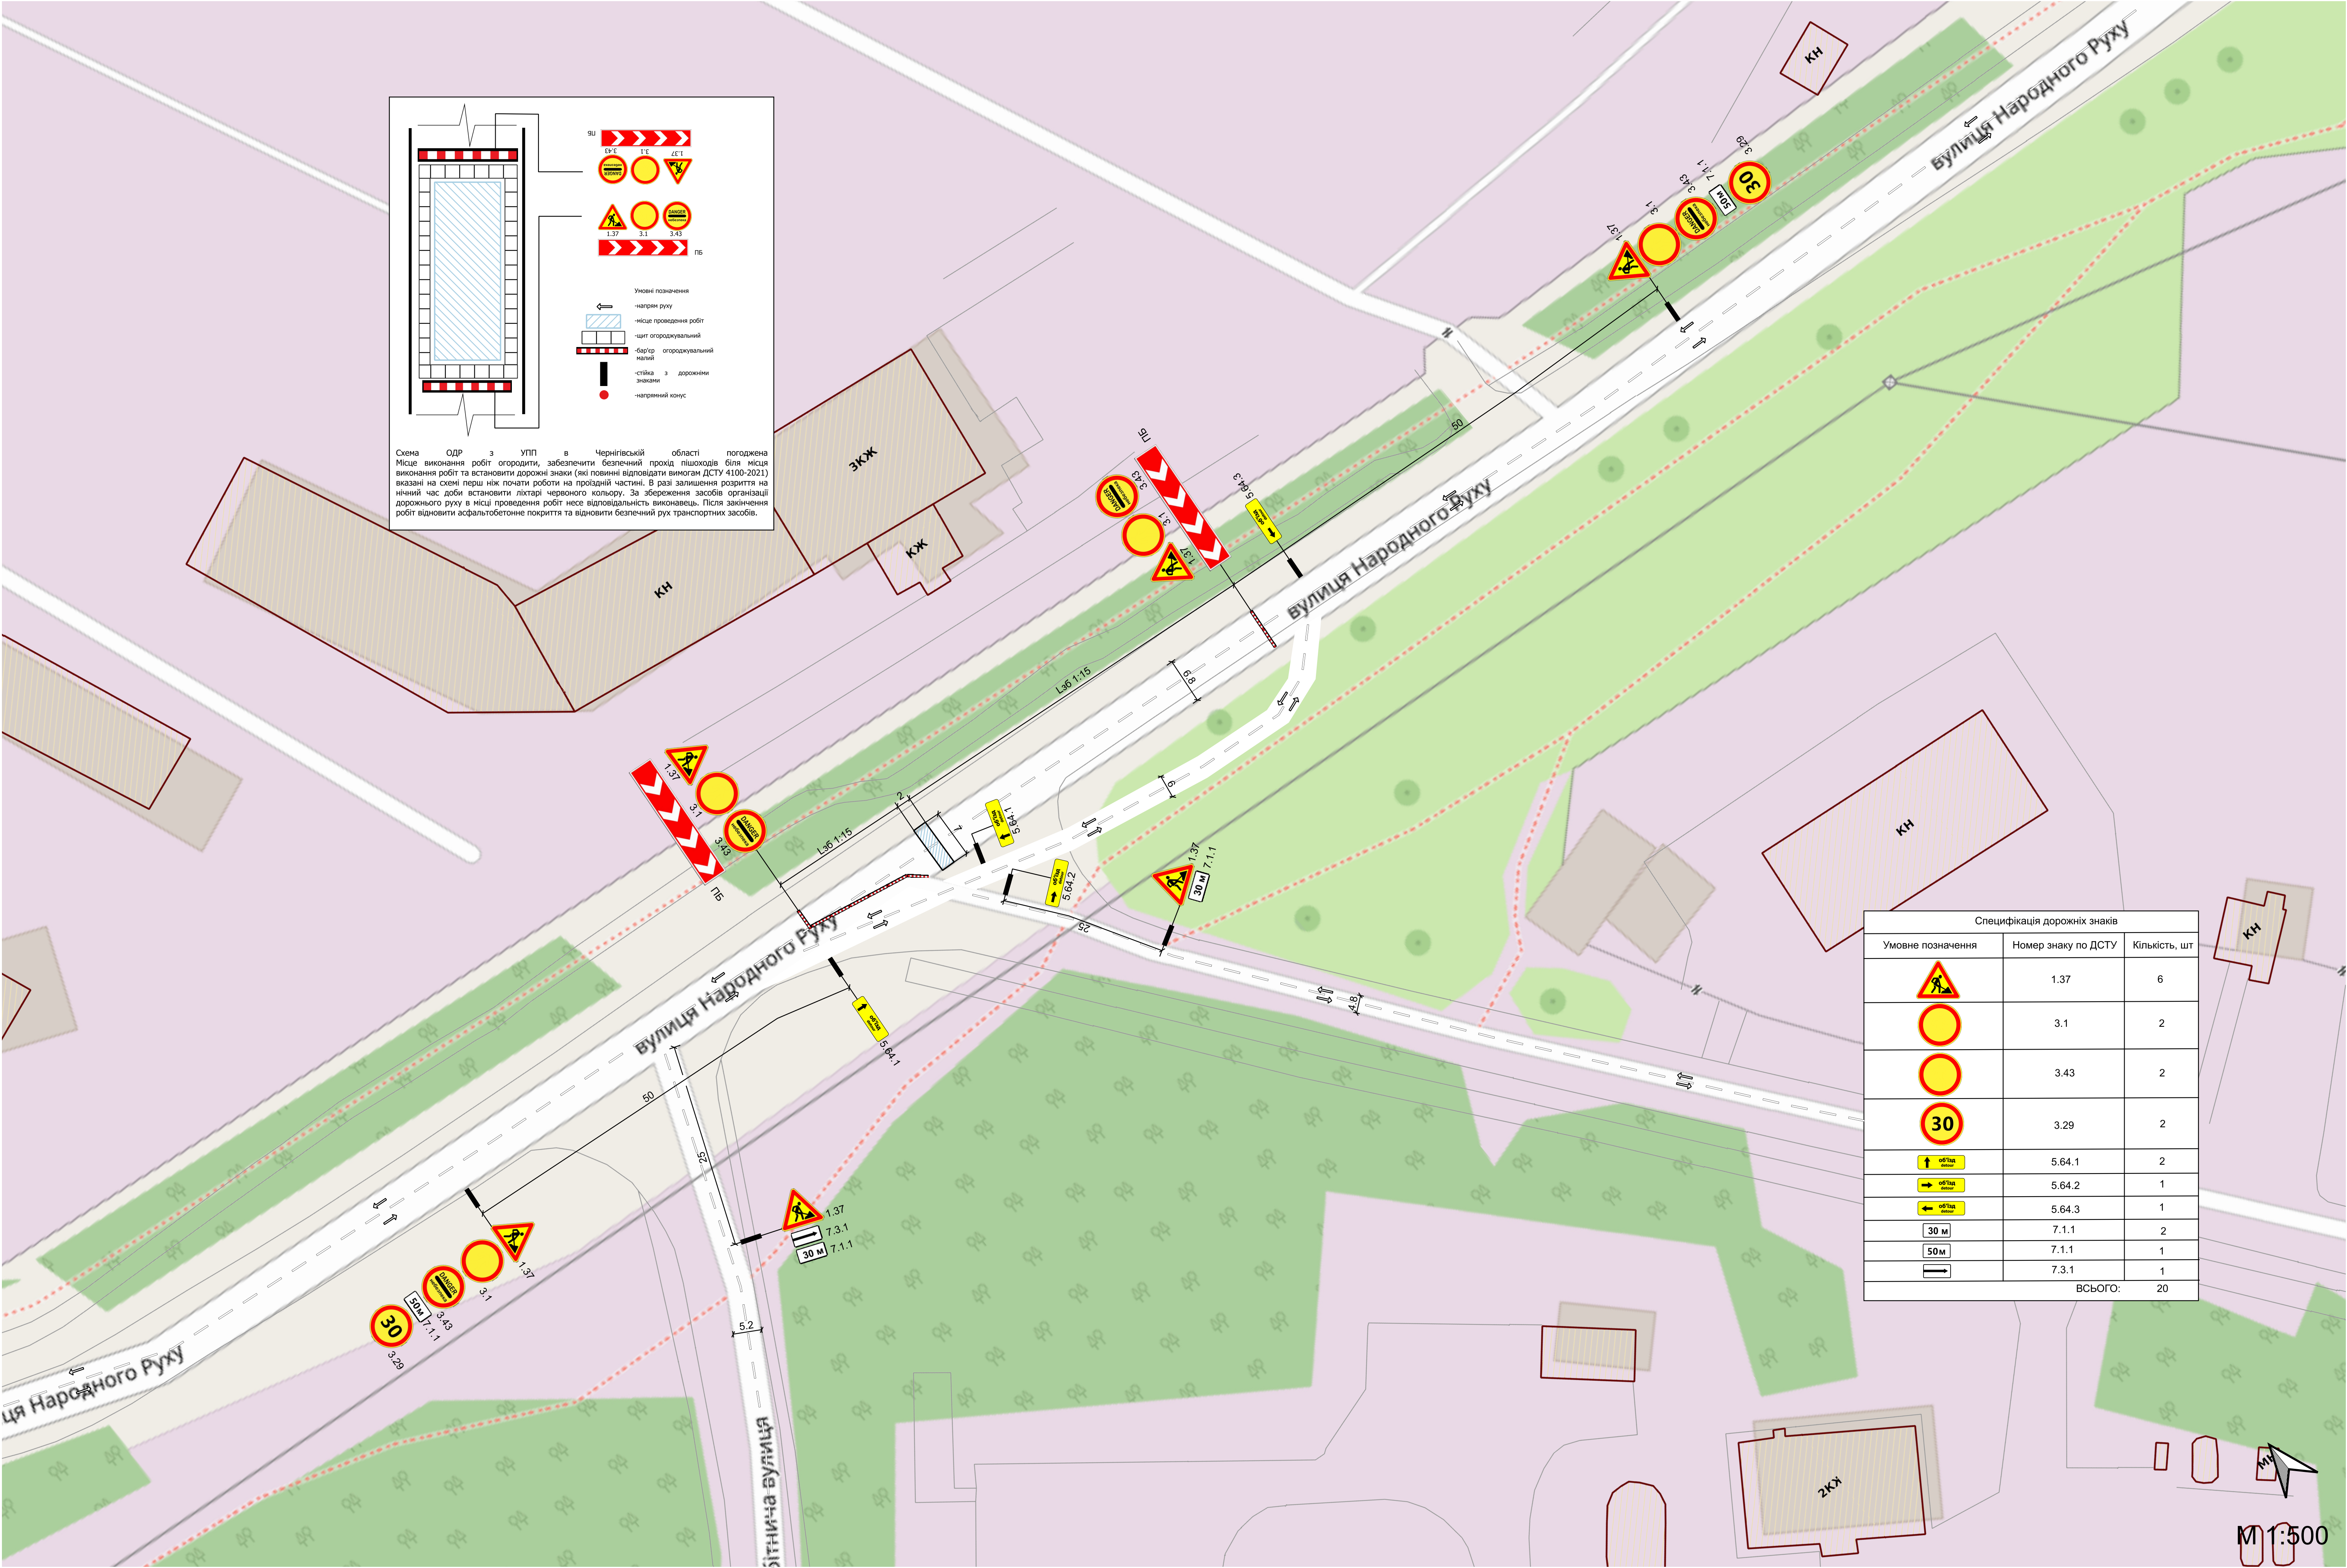

М 1:500