
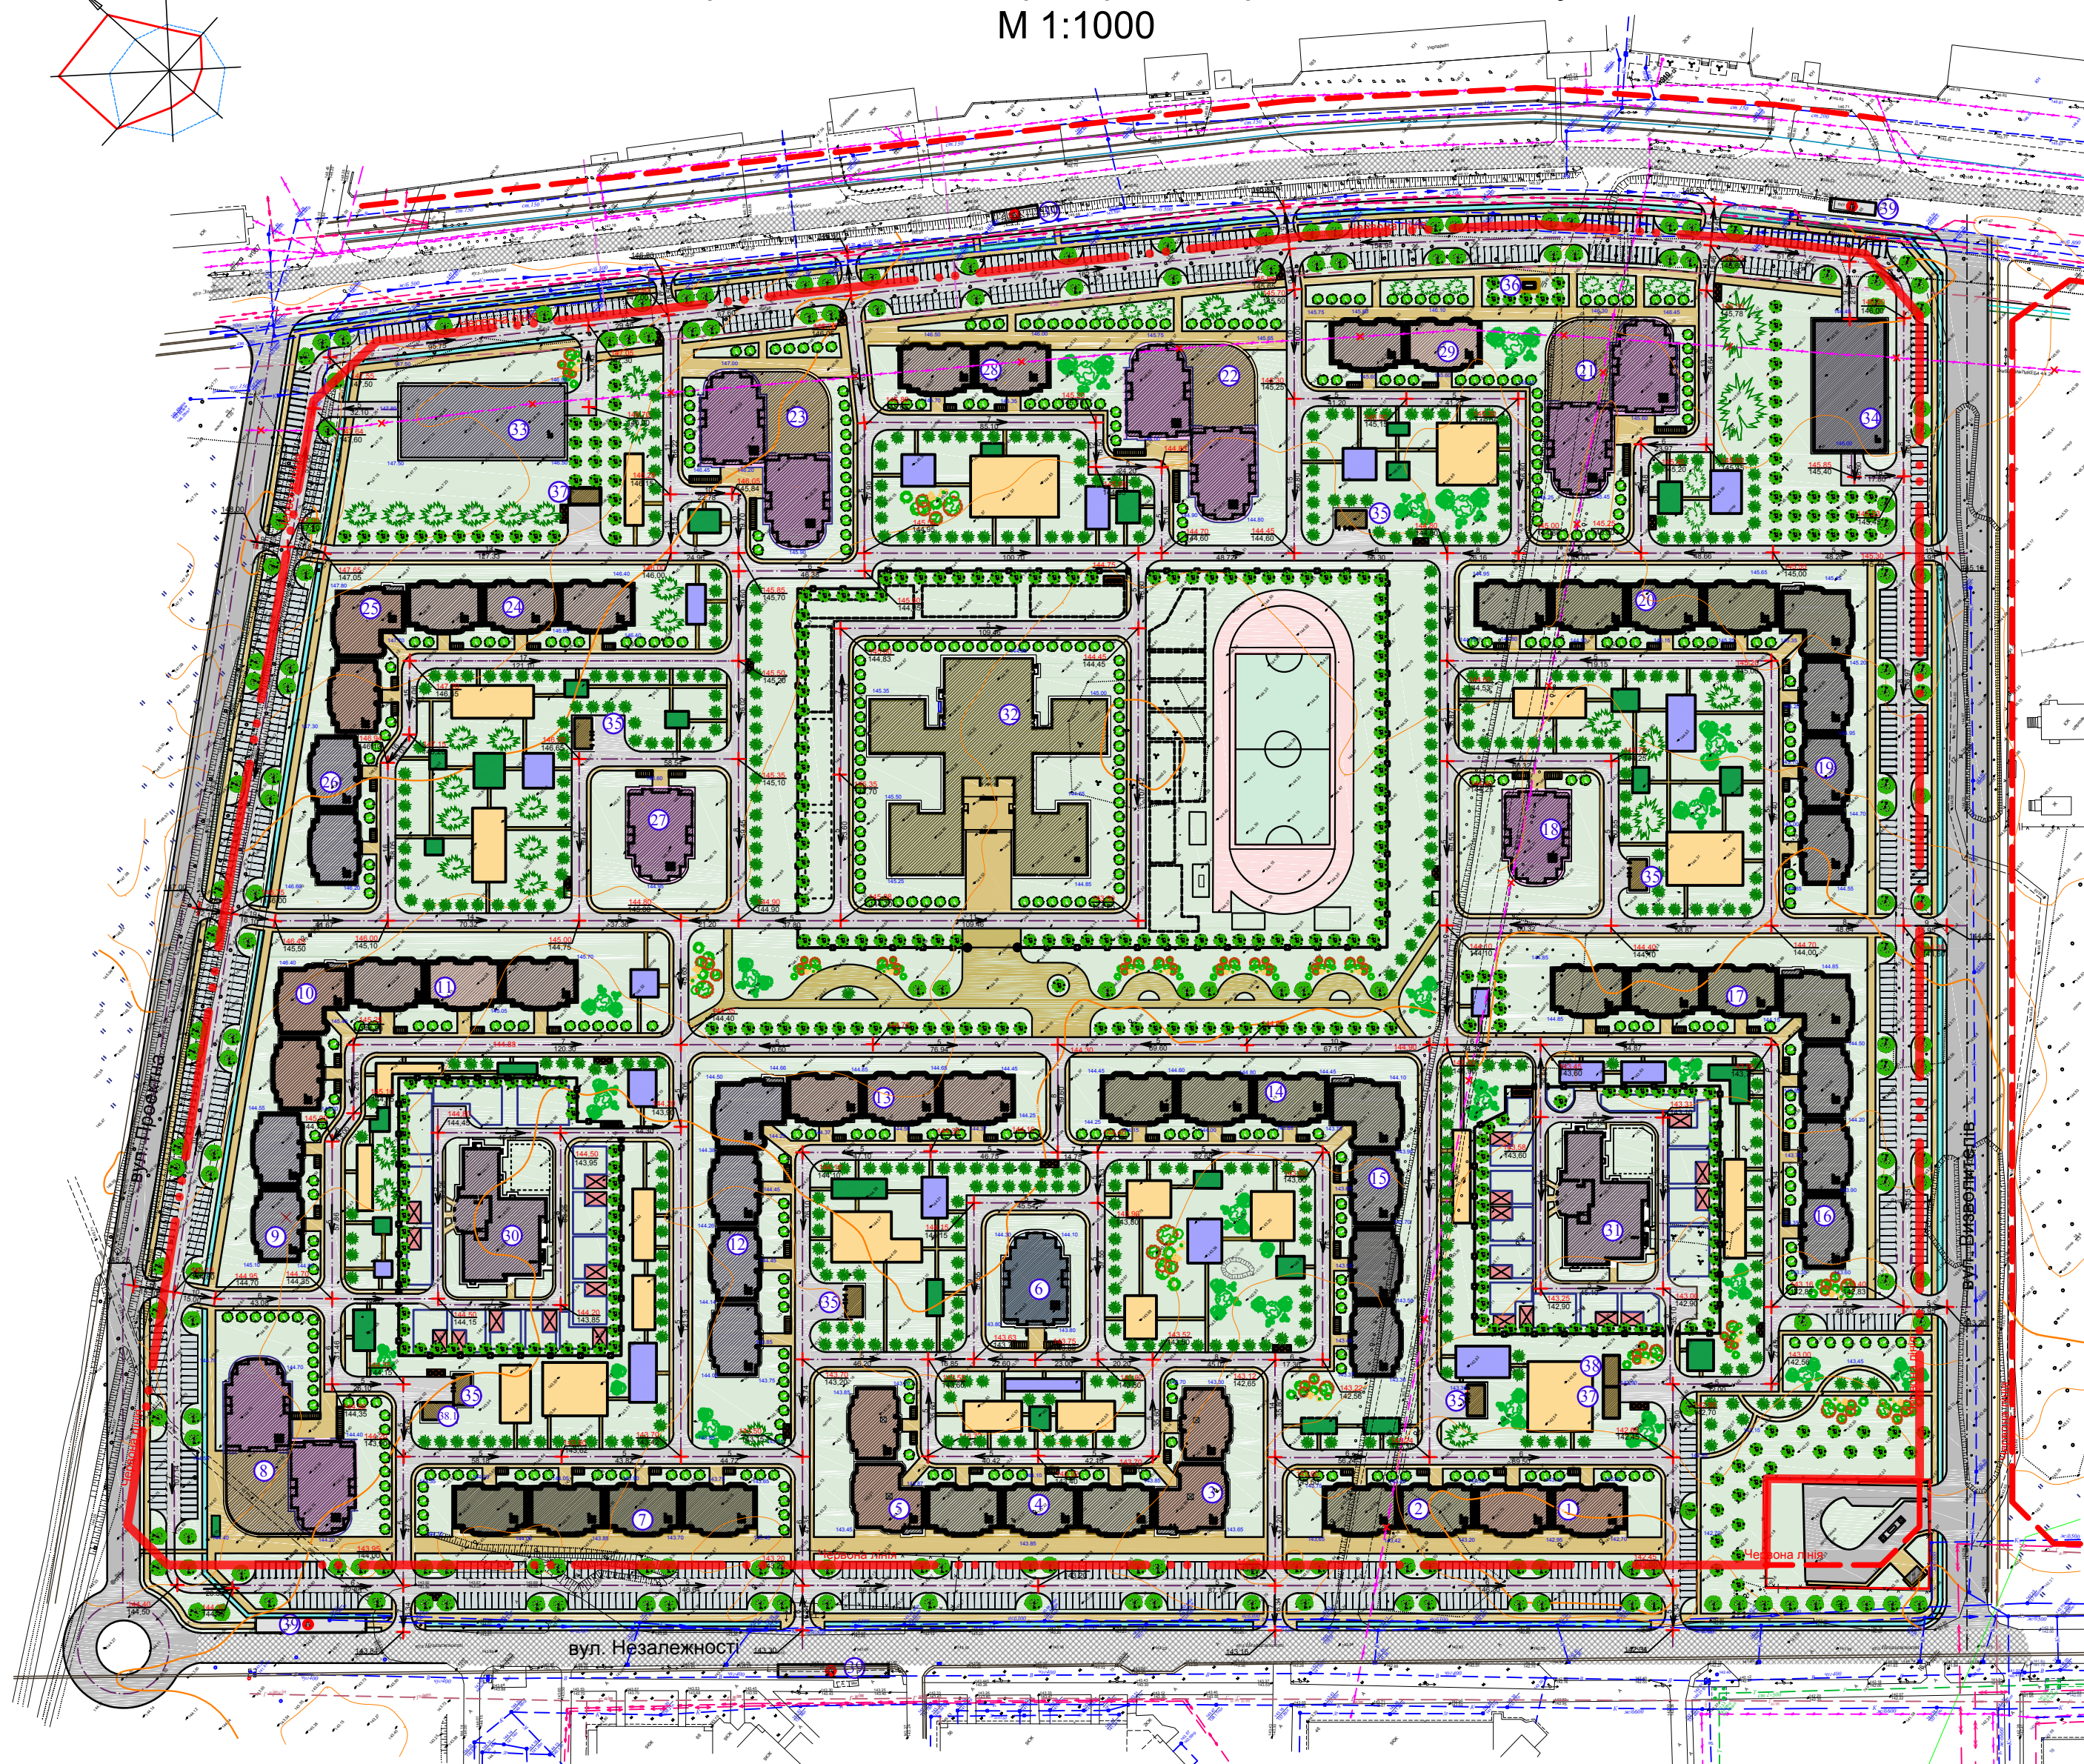


Схема інженерної підготовки території та вертикального планування М 1:1000

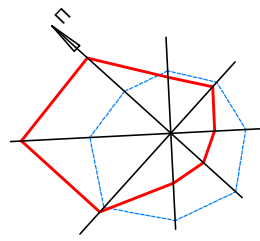

Експлікація будівель та споруд							
№ по п/п	Найменування	Кількість квартир, шт	Площа забудови, м²	Житлова площа, м²	Загальна площа об'єктів громадського обслуговування, м²	Примітка	
1	10-ти поверховий житловий будинок з вбудовано-прибудованими приміщеннями для розміщення об'єктів громадського обслуговування (2 секції)	90	887,38	2597,50	5174,00	558,00	т.2-2
2	10-ти поверховий житловий будинок з вбудовано-прибудованими приміщеннями для розміщення об'єктів громадського обслуговування (2 секції)	90	887,38	2597,50	5174,00	558,00	т.2-2
3	10-ти поверховий житловий будинок з вбудовано-прибудованими приміщеннями для розміщення об'єктів громадського обслуговування (2 секції)	115	991,74	2341,00	5484,00	280,00	т.4-1,т.3-1
4	10-ти поверховий житловий будинок з вбудовано-прибудованими приміщеннями для розміщення об'єктів громадського обслуговування (3 секції)	135	1324,08	3010,00	7552,00	800,00	т.2-3
5	10-ти поверховий житловий будинок з вбудовано-прибудованими приміщеннями для розміщення об'єктів громадського обслуговування (2 секції)	115	991,74	2341,00	5484,00	280,00	т.4-1,т.3-1
6	16-ти поверховий житловий будинок (1 секція)	128	741,16	3536,00	7359,00	-	т.5-4
7	10-ти поверховий житловий будинок з вбудовано-прибудованими приміщеннями для розміщення об'єктів громадського обслуговування (4 секції)	180	1774,76	5195,00	10348,00	1116,00	т.2-4
8	16-ти поверховий житловий будинок з вбудовано-прибудованими приміщеннями для розміщення об'єктів громадського обслуговування (2 секції)	246	2203,93	6796,00	13946,00	1200,00	т.5-2
9	10-ти поверховий житловий будинок (2 секції)	140	882,31	2230,00	5593,00	-	т.3-2
10	10-ти поверховий житловий будинок (2 секції)	120	991,74	2479,00	5785,00	-	т.3, т.4
11	10-ти поверховий житловий будинок (3 секції)	150	1324,08	4266,00	8615,00	-	т.2-2,т.1-1
12	10-ти поверховий житловий будинок (4 секції)	260	1902,83	4708,00	11377,00	-	т.3-3,т.4-1
13	10-ти поверховий житловий будинок (3 секції)	150	1324,08	4266,00	8615,00	-	т.2-2,т.1-1
14	10-ти поверховий житловий будинок (3 секції)	150	1324,08	4266,00	8615,00	-	т.2-2,т.1-1
15	10-ти поверховий житловий будинок (4 секції)	260	1902,83	4708,00	11377,00	-	т.3-3,т.4-1
16	10-ти поверховий житловий будинок (4 секції)	260	1902,83	4708,00	11377,00	-	т.3-3,т.4-1
17	10-ти поверховий житловий будинок (3 секції)	150	1324,08	4266,00	8615,00	-	т.2-2,т.1-1
18	16-ти поверховий житловий будинок (1 секція)	128	741,16	3536,00	7359,00	-	-
19	10-ти поверховий житловий будинок (4 секції)	260	1902,83	4708,00	11377,00	-	т.3-3,т.4-1
20	10-ти поверховий житловий будинок (4 секції)	200	1774,76	5709,00	11496,00	-	т.2-3,т.1-1
21	16-ти поверховий житловий будинок з вбудовано-прибудованими приміщеннями для розміщення об'єктів громадського обслуговування (2 секції)	246	2203,93	6796,00	13946,00	1200,00	т.5-2
22	16-ти поверховий житловий будинок з вбудовано-прибудованими приміщеннями для розміщення об'єктів громадського обслуговування (2 секції)	246	2203,93	6796,00	13946,00	1200,00	т.5-2
23	16-ти поверховий житловий будинок з вбудовано-прибудованими приміщеннями для розміщення об'єктів громадського обслуговування (2 секції)	246	2203,93	6796,00	13946,00	1200,00	т.5-2
24	10-ти поверховий житловий будинок (3 секції)	150	1324,08	4266,00	8615,00	-	т.2-2,т.1-1
25	10-ти поверховий житловий будинок (2 секції)	120	991,74	2479,00	5785,00	-	т.3,т.1,т.4-1
26	10-ти поверховий житловий будинок (2 секції)	140	882,31	2230,00	5593,00	-	т.3-2
27	16-ти поверховий житловий будинок (1 секція)	128	741,16	3536,00	7359,00	-	т.5-1
28	10-ти поверховий житловий будинок з вбудовано-прибудованими приміщеннями для розміщення об'єктів громадського обслуговування (2 секції)	90	873,09	2597,00	5174,00	560,00	т.2-2
29	10-ти поверховий житловий будинок з вбудовано-прибудованими приміщеннями для розміщення об'єктів громадського обслуговування (2 секції)	90	873,09	2597,00	5174,00	560,00	т.2-2
30	Дошкільний навчальний заклад на 200 місць	-	1406,79	-	-	4220,37	-
31	Дошкільний навчальний заклад на 200 місць	-	1406,79	-	-	4220,37	-
32	Шкільний навчальний заклад на 1200 місць	-	4856,73	-	-	19426,92	-
33	Багатоповорокова автостанція	-	1784,90	-	-	8824,50	250м-м
34	Багатоповорокова автостанція	-	1420,60	-	-	7103,00	250м-м
35	Трансформаторна підстанція	-	435,84	-	-	435,84	6шт
36	ГРП в сітчастому огороженні	-	7,90	-	-	7,90	1шт
37	Насосна станція	-	137,68	-	-	137,68	2шт
38	ТП (тепловпункт)	-	69,12	-	-	69,12	1шт
38.1	ТП (тепловпункт)	-	69,12	-	-	69,12	1шт
39	Зупинка громадського транспорту	-	-	-	-	-	1шт
Всього:		4783	50085,13	116357,00	250254,00	54026,82	-

Умовні позначення

- Будівлі, що проєктуються
- Покриття майданчиків для відпочинку дорослого населення
- Озеленення, що проєктуються
- Існуючий проїзд
- Покриття дитячих майданчиків
- Майданчик з контейнерами для сміття
- Асфальтобетонне покриття проїздів
- Покриття спортивних майданчиків
- Навіс для прогулянки дітей
- Покриття тротуару плиткою по типу "ФЕМ"
- Газон
- Червона лінія мікрорайону
- Проектна відмітка
Фактична відмітка
- Ухил в %
Відстань в метрах
- Територія мікрорайону, яка охоплена детальним планом

Політехнічно
 Шкільний навчальний заклад на 1200 місць
 Багатоповорокова автостанція
 Багатоповорокова автостанція
 Трансформаторна підстанція
 ГРП в сітчастому огороженні
 Насосна станція
 ТП (тепловпункт)
 ТП (тепловпункт)
 Зупинка громадського транспорту

01/22-ДПТ				
Детальний план території другого мікрорайону житлового району "Масани" в м. Чернівці				
Зм.	Кіл.	Лист.	№зак.	Підп.
ГАП	Магур			02.22
Розробка	Кравченко			02.22
Розробка	Лашук			02.22
Перевірка	Магур			02.22
Н. Контр.	Резун			02.22
				ДПТ
				7
				ПП "Портал-М" м. Чернівці