


СХЕМА
організації дорожнього руху на час виконання робіт
вул. Олега Міхнока - вул. Гетьмана Полуботка

Довжина робіт: _____ м
Початок робіт: _____ м
Закінчення робіт: _____ м

 


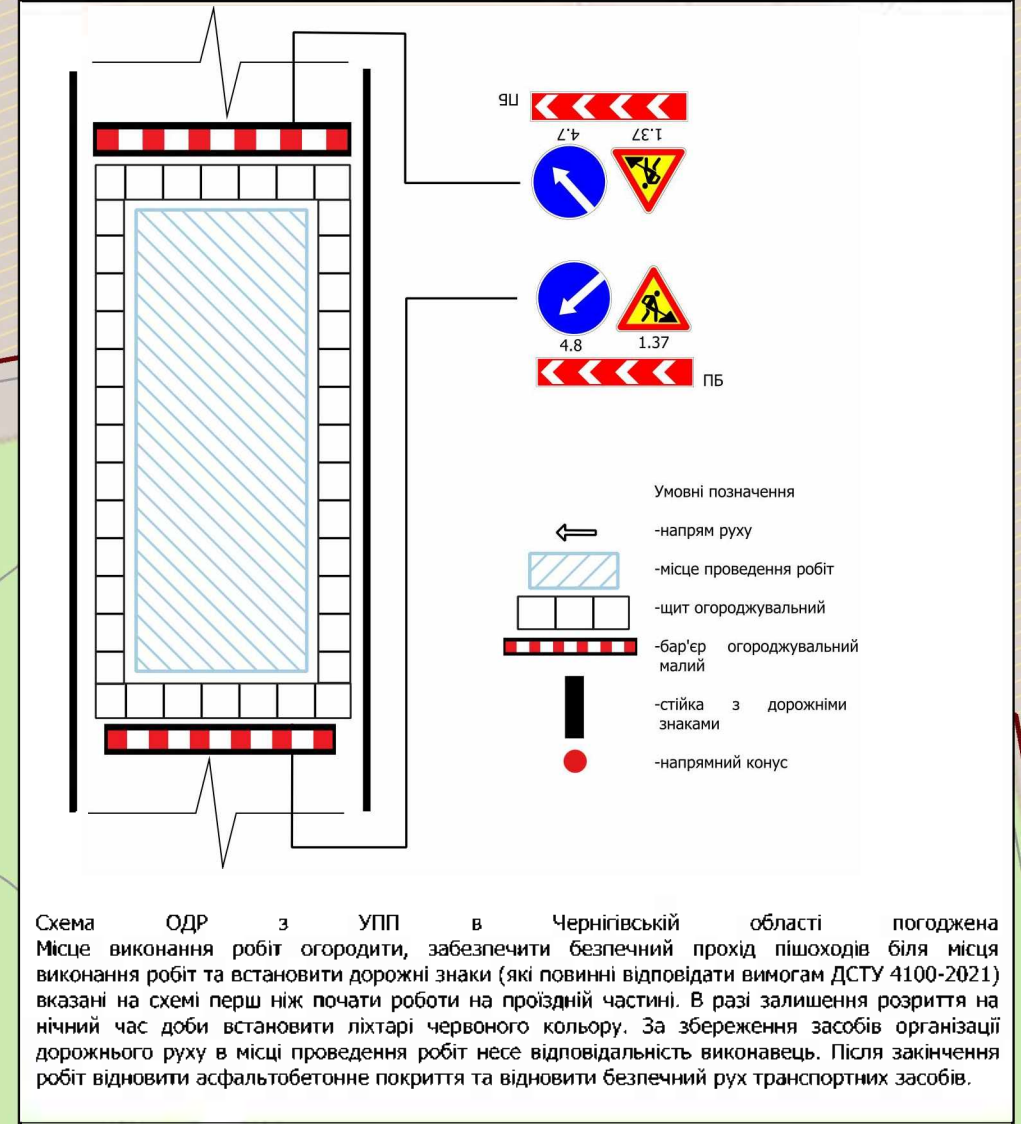


