

Схема організації дорожнього руху під час довгострокових стіціонарних дорожніх робіт у межах населеного пункту на період ремонту дорожнього покриття на перехресті вул. Київська та вул. Гонча в м. Чернігів

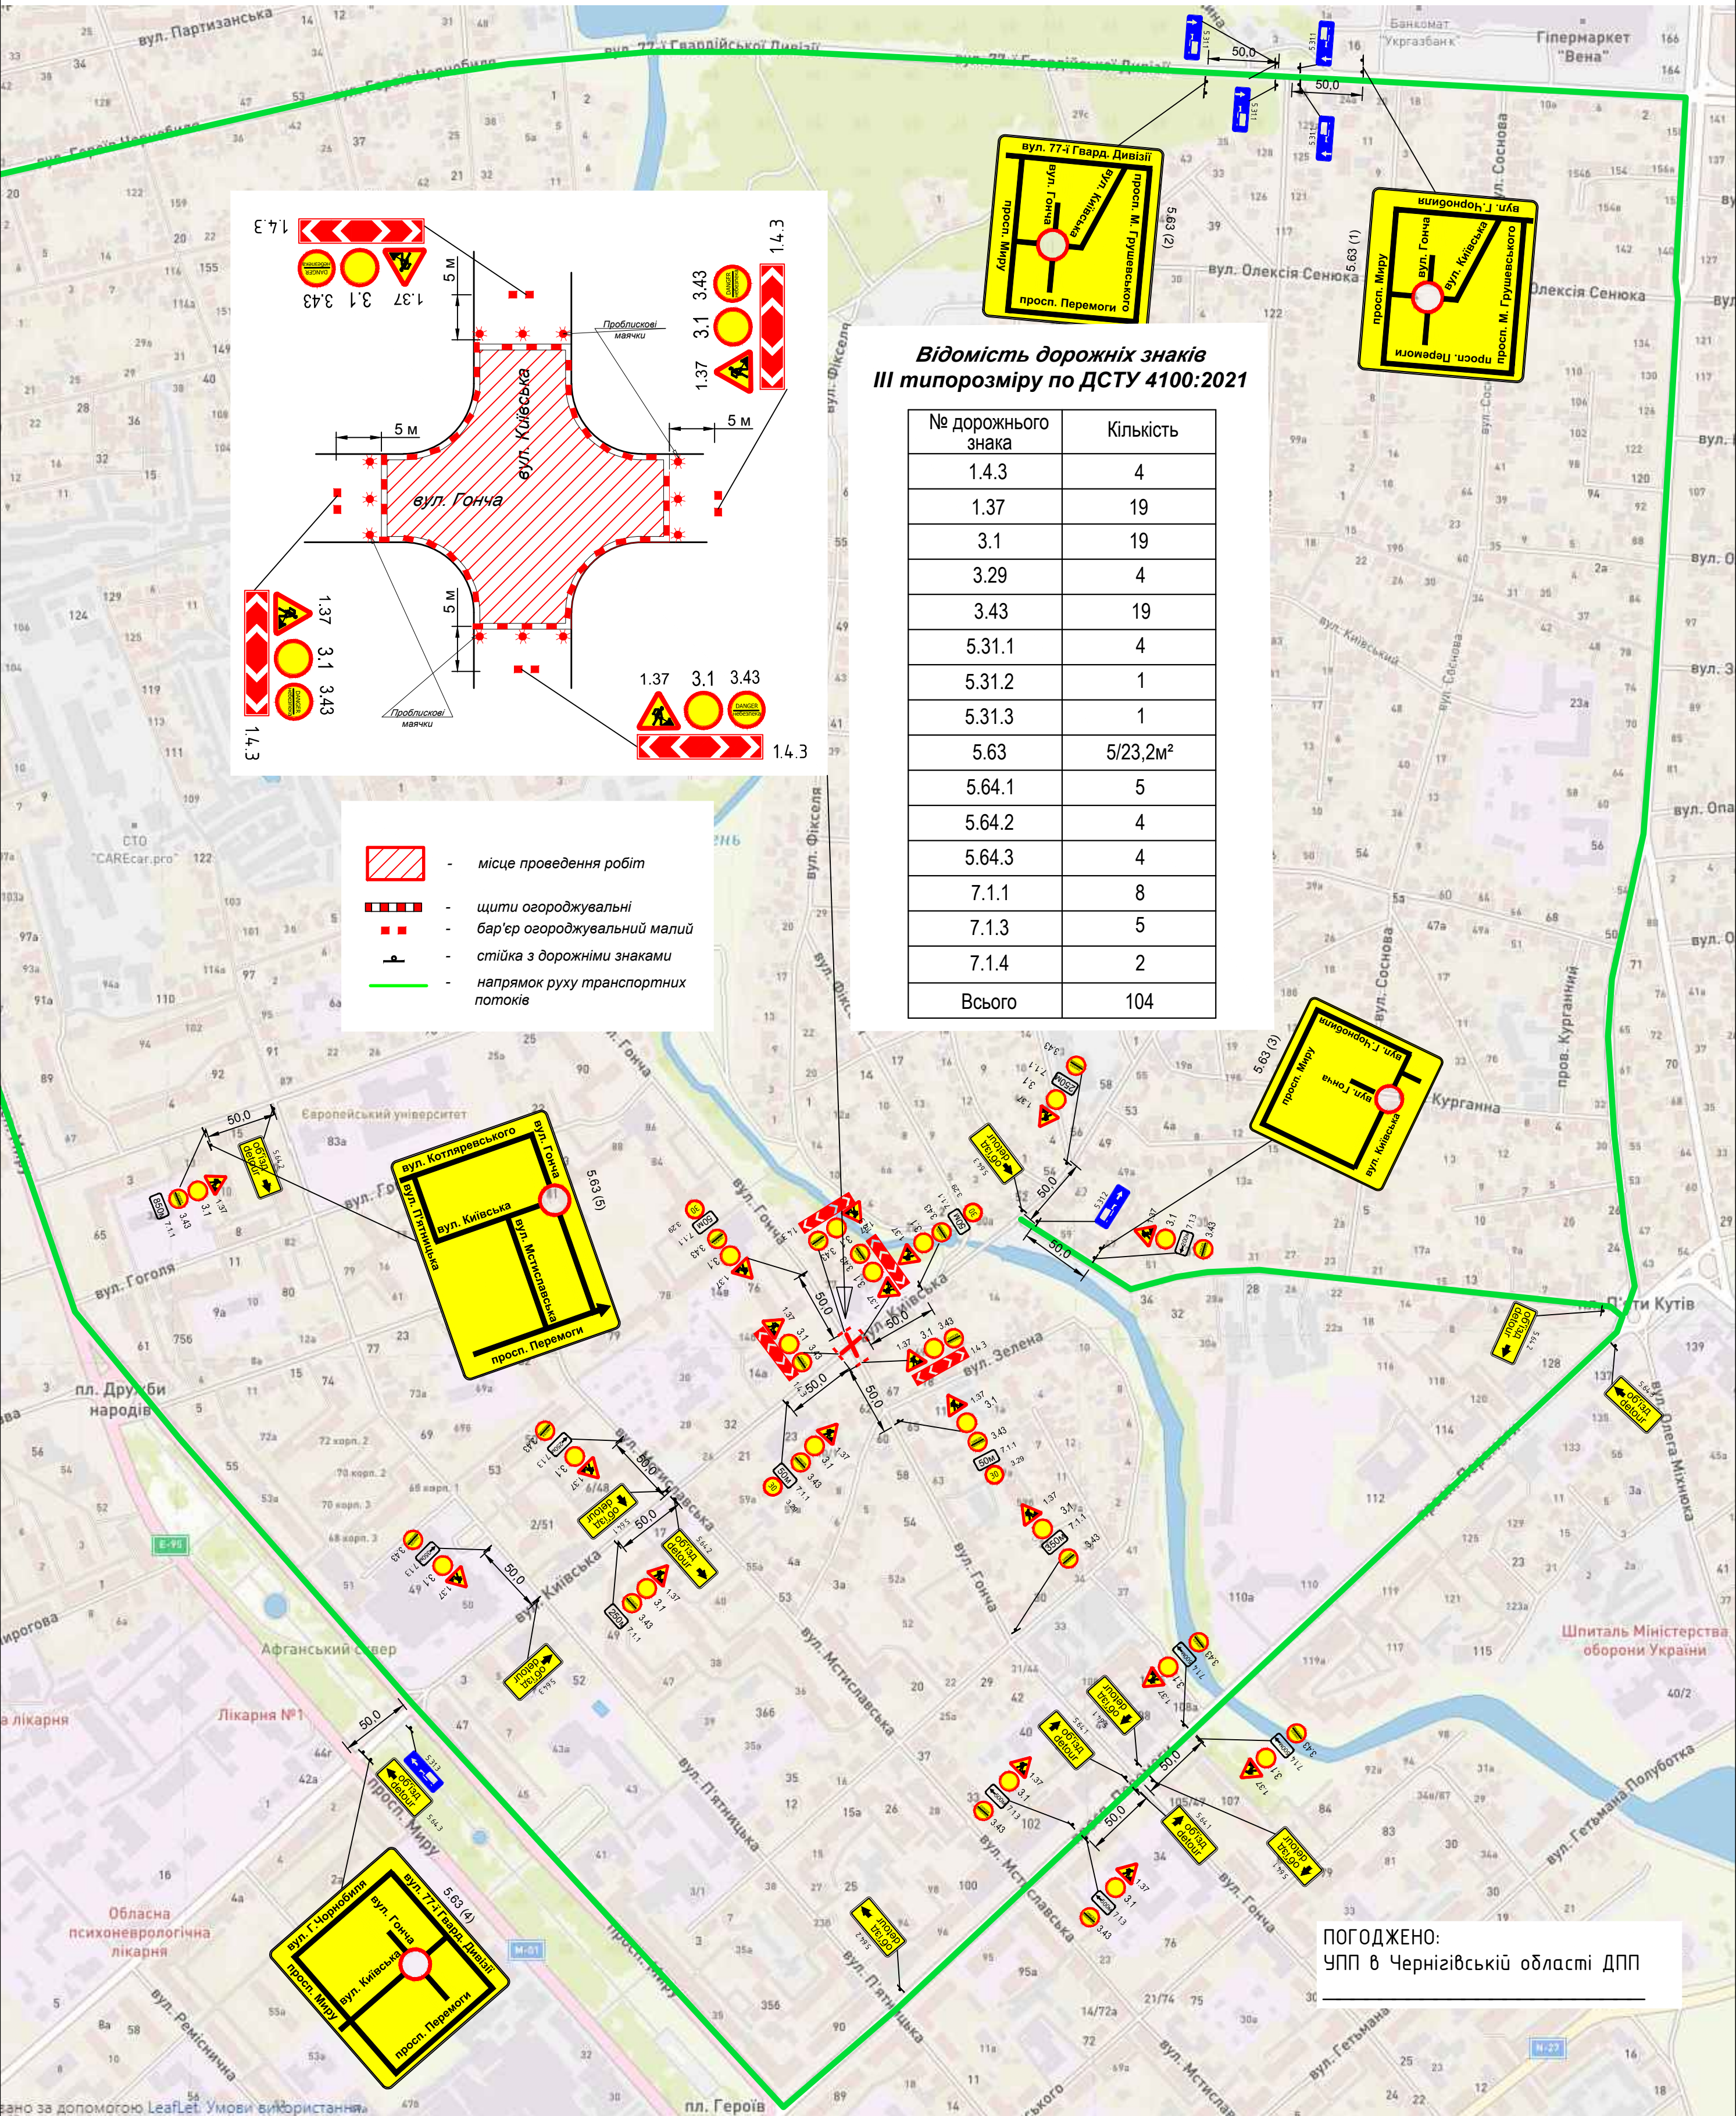


Схема ОДР з УПП в Чернігівській області погоджена

Місце виконання робіт огородити, забезпечити безпечний прохід пішоходів біля місця виконання робіт та встановити дорожні знаки (які повинні відповідати вимогам ДСТУ 8749:2017) вказані на схемі перш ніж почати роботи на проїзній частині. В разі залишення розриття на нічний час доби встановити ліхтарі червоного кольору. За збереження засобів організації дорожнього руху в місці проведення робіт несе відповідальність виконавець. Після закінчення робіт відновити безпечний рух транспортних засобів.