


організації дорожнього руху на час виконання робіт

Дозвіл № _____ ВІД _____ р.
Початок робіт _____ р.
Закінчення робіт _____ р.

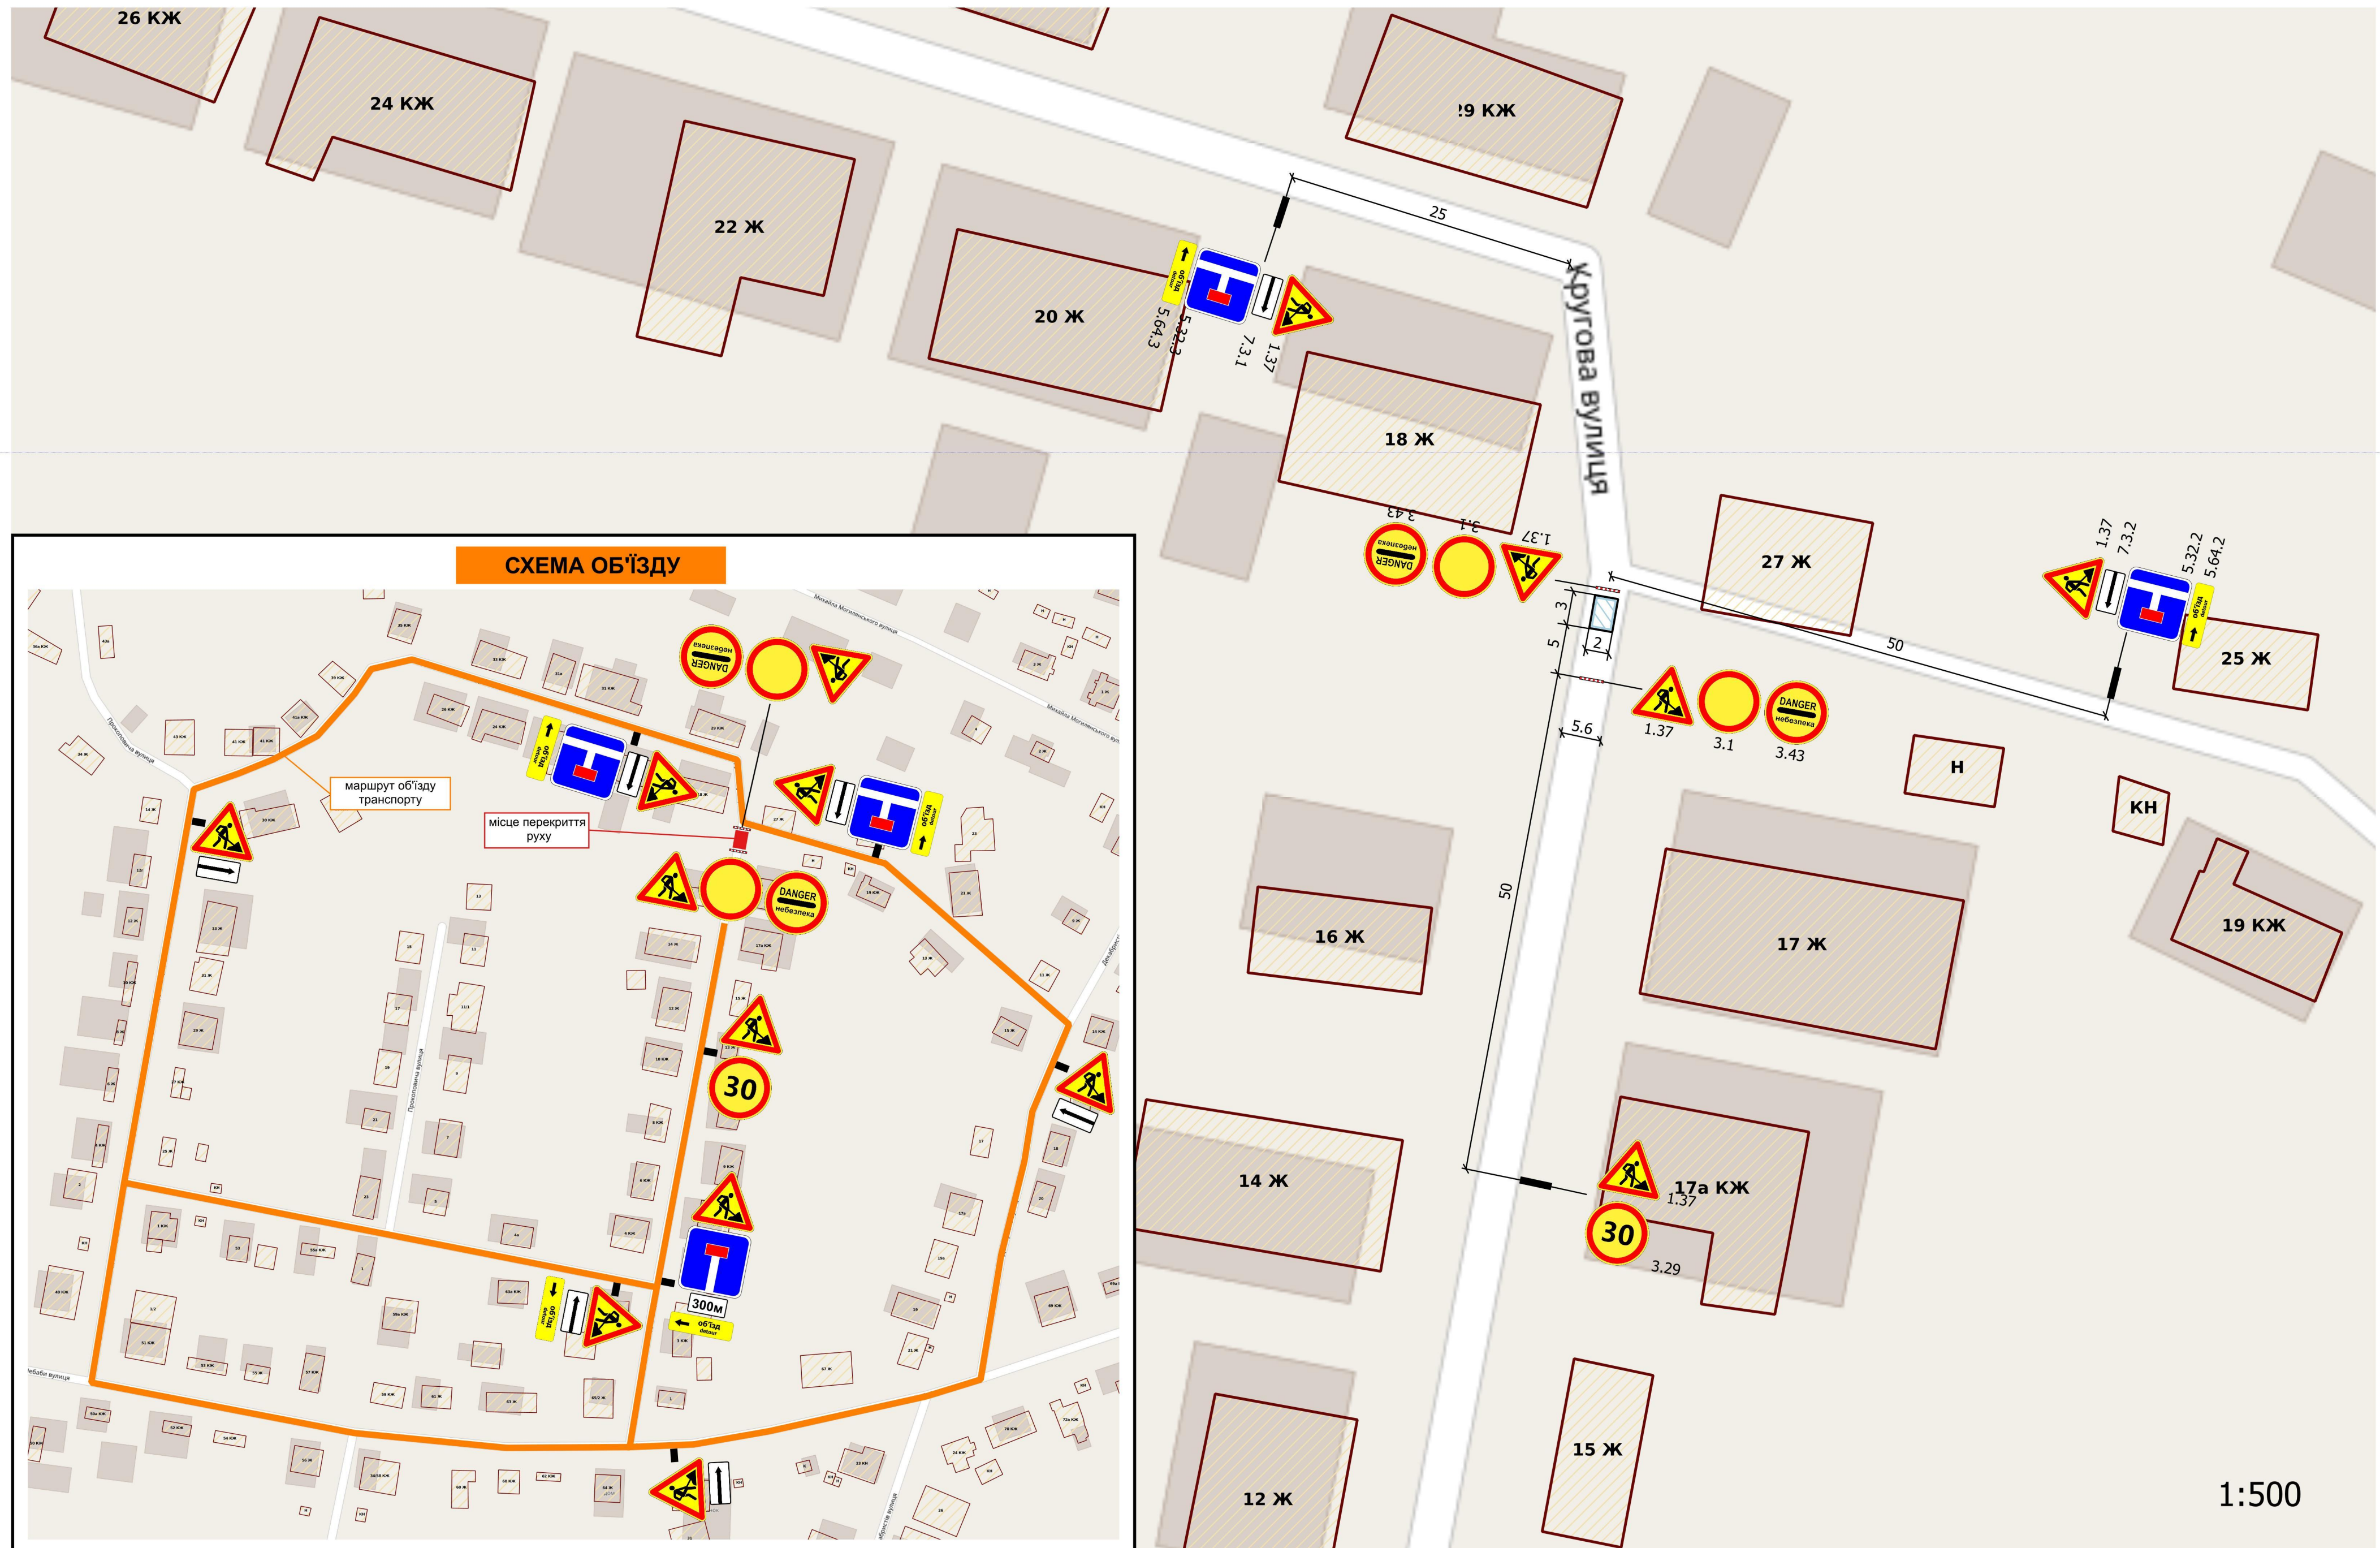

1:500