


Схема перекриття руху автотранспорту в м. Чернігові на ділянці  
 вул. В'ячеслава Чорновола вздовж житлового будинку №15  
 з 8.00 год. 05 серпня 2022 року по 22.00 год. 31 грудня 2022 року

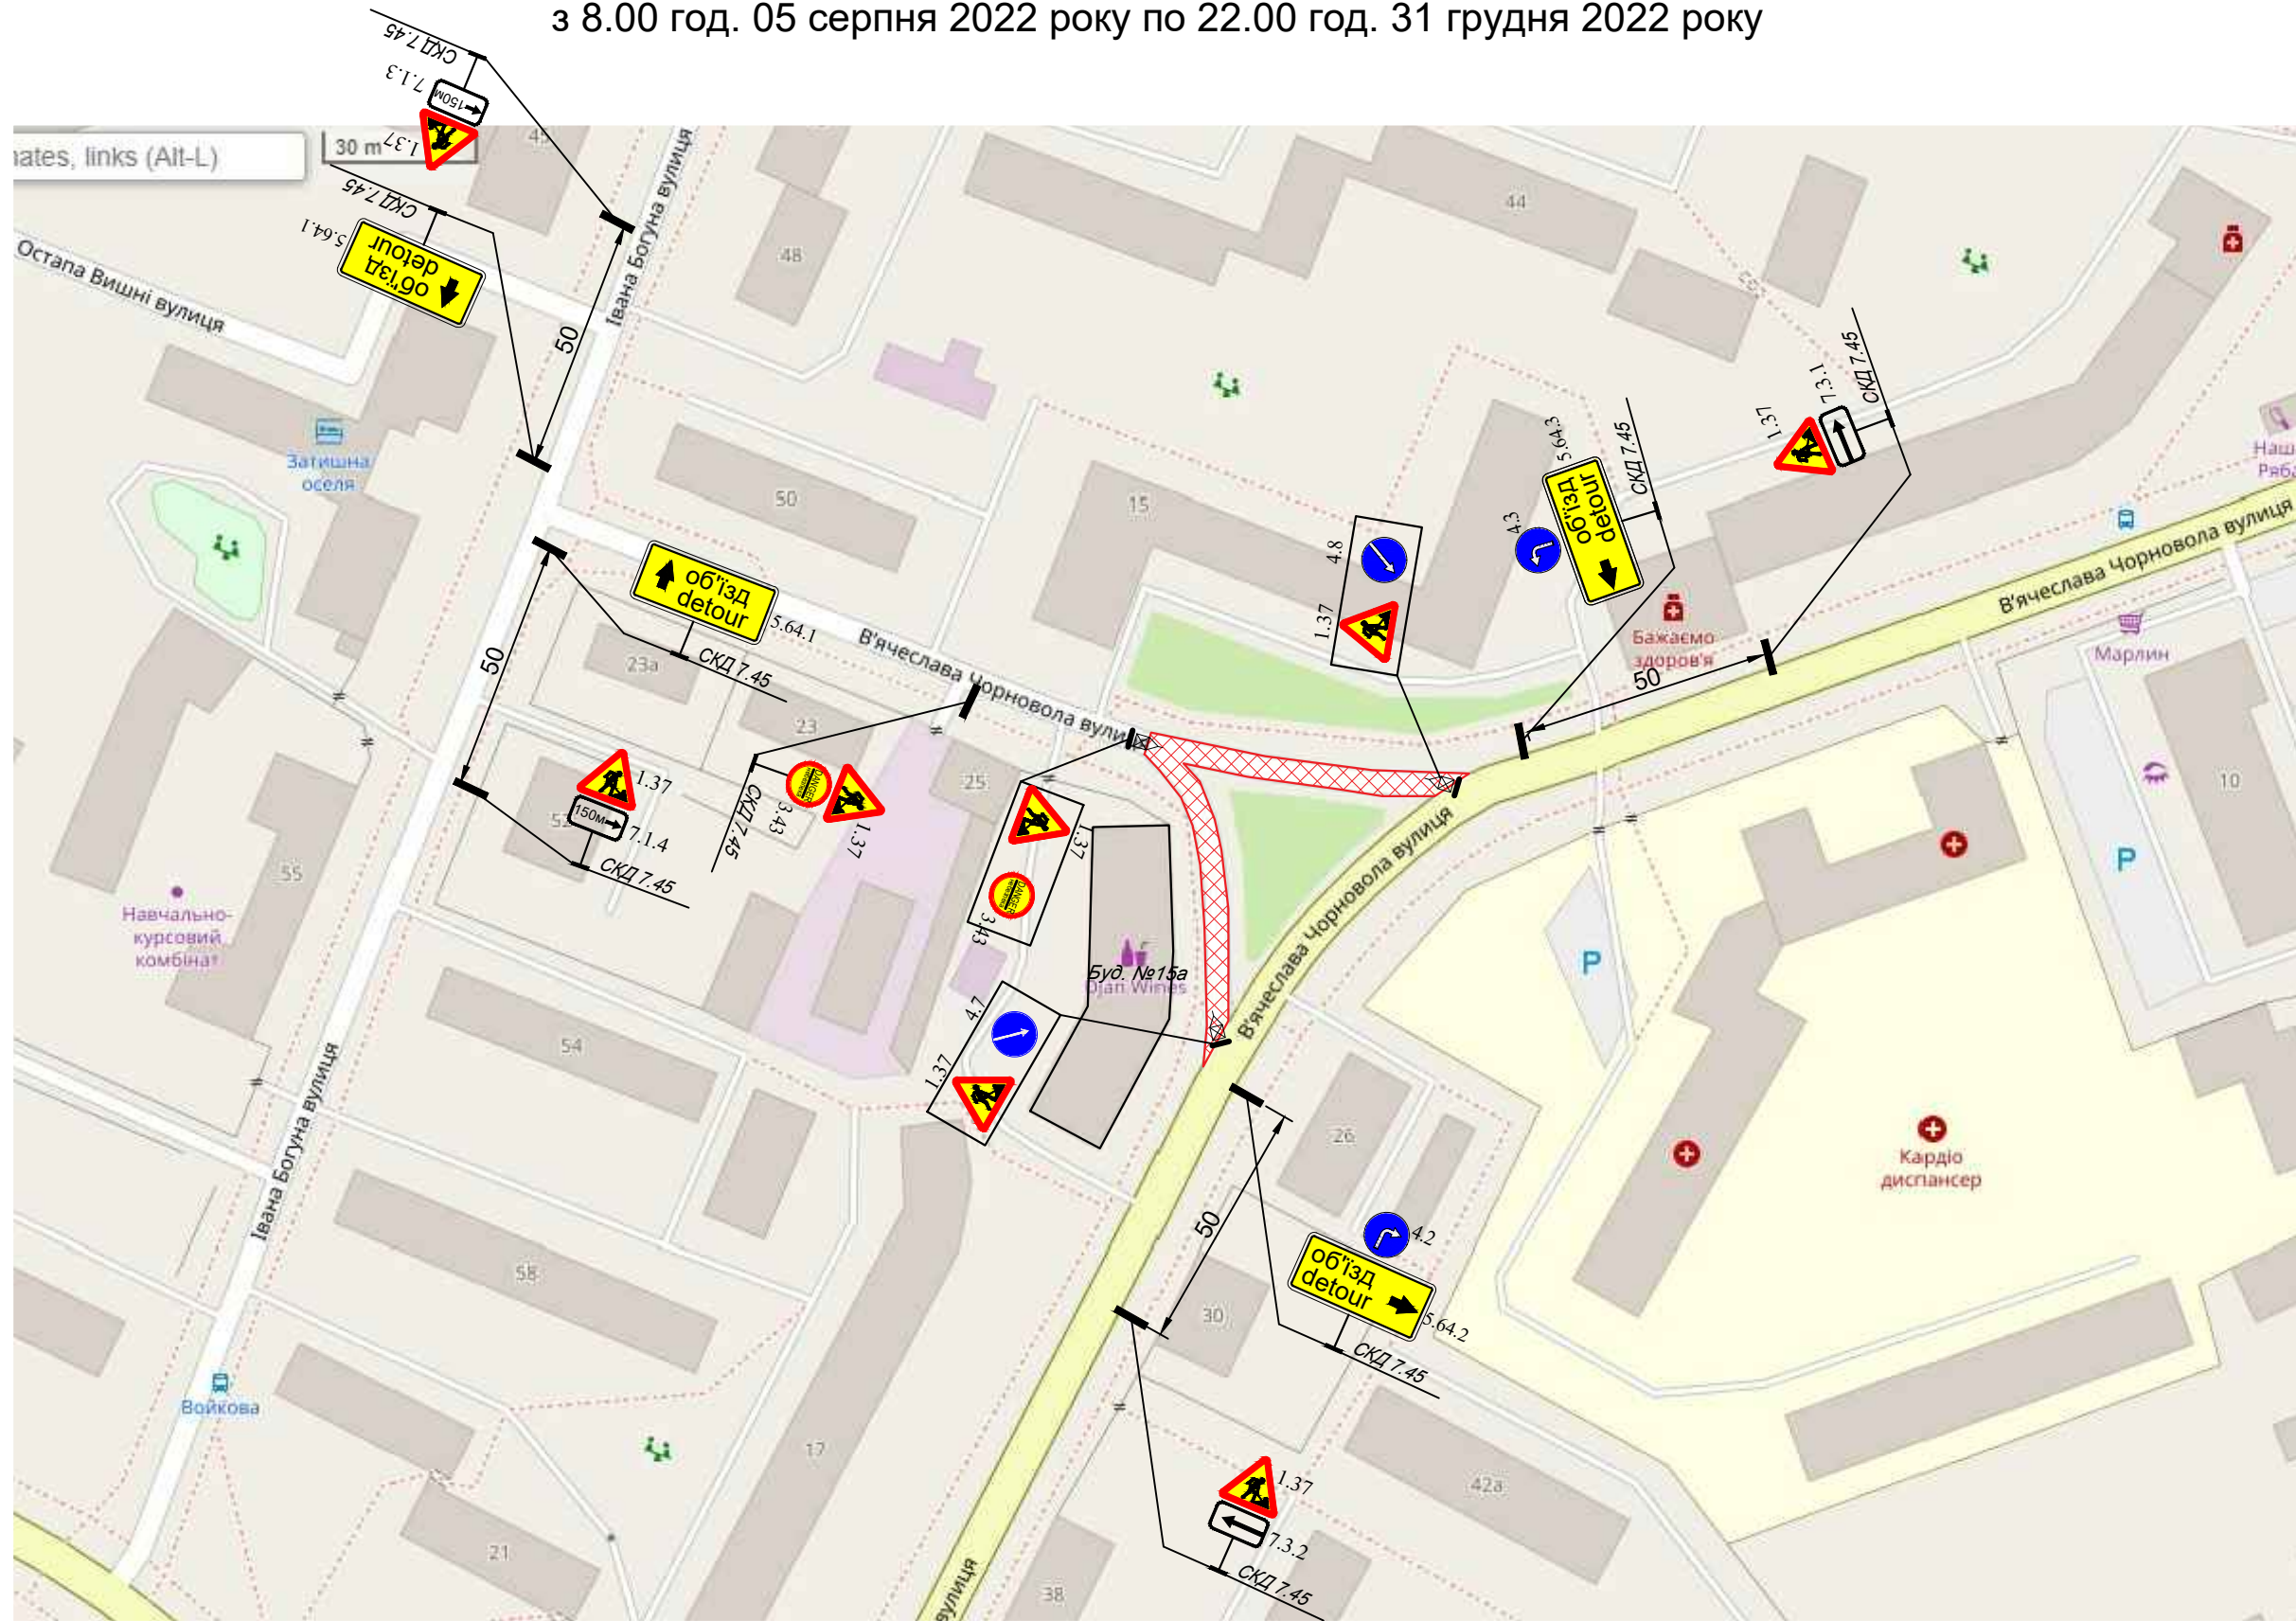

Інв. № ор.	Підпис і дата	Зам. інв. №	Погоджено: