



СХЕМА організації дорожнього руху на час виконання робіт "Реконструкція водопроводу по вулиці Любецька від вул.Мазепи до вул. Ріпкинська в м. Чернігів." "

ДОЗВІЛ № _____ ВІД _____ р.
Початок робіт _____ р.
Закінчення робіт _____ р.

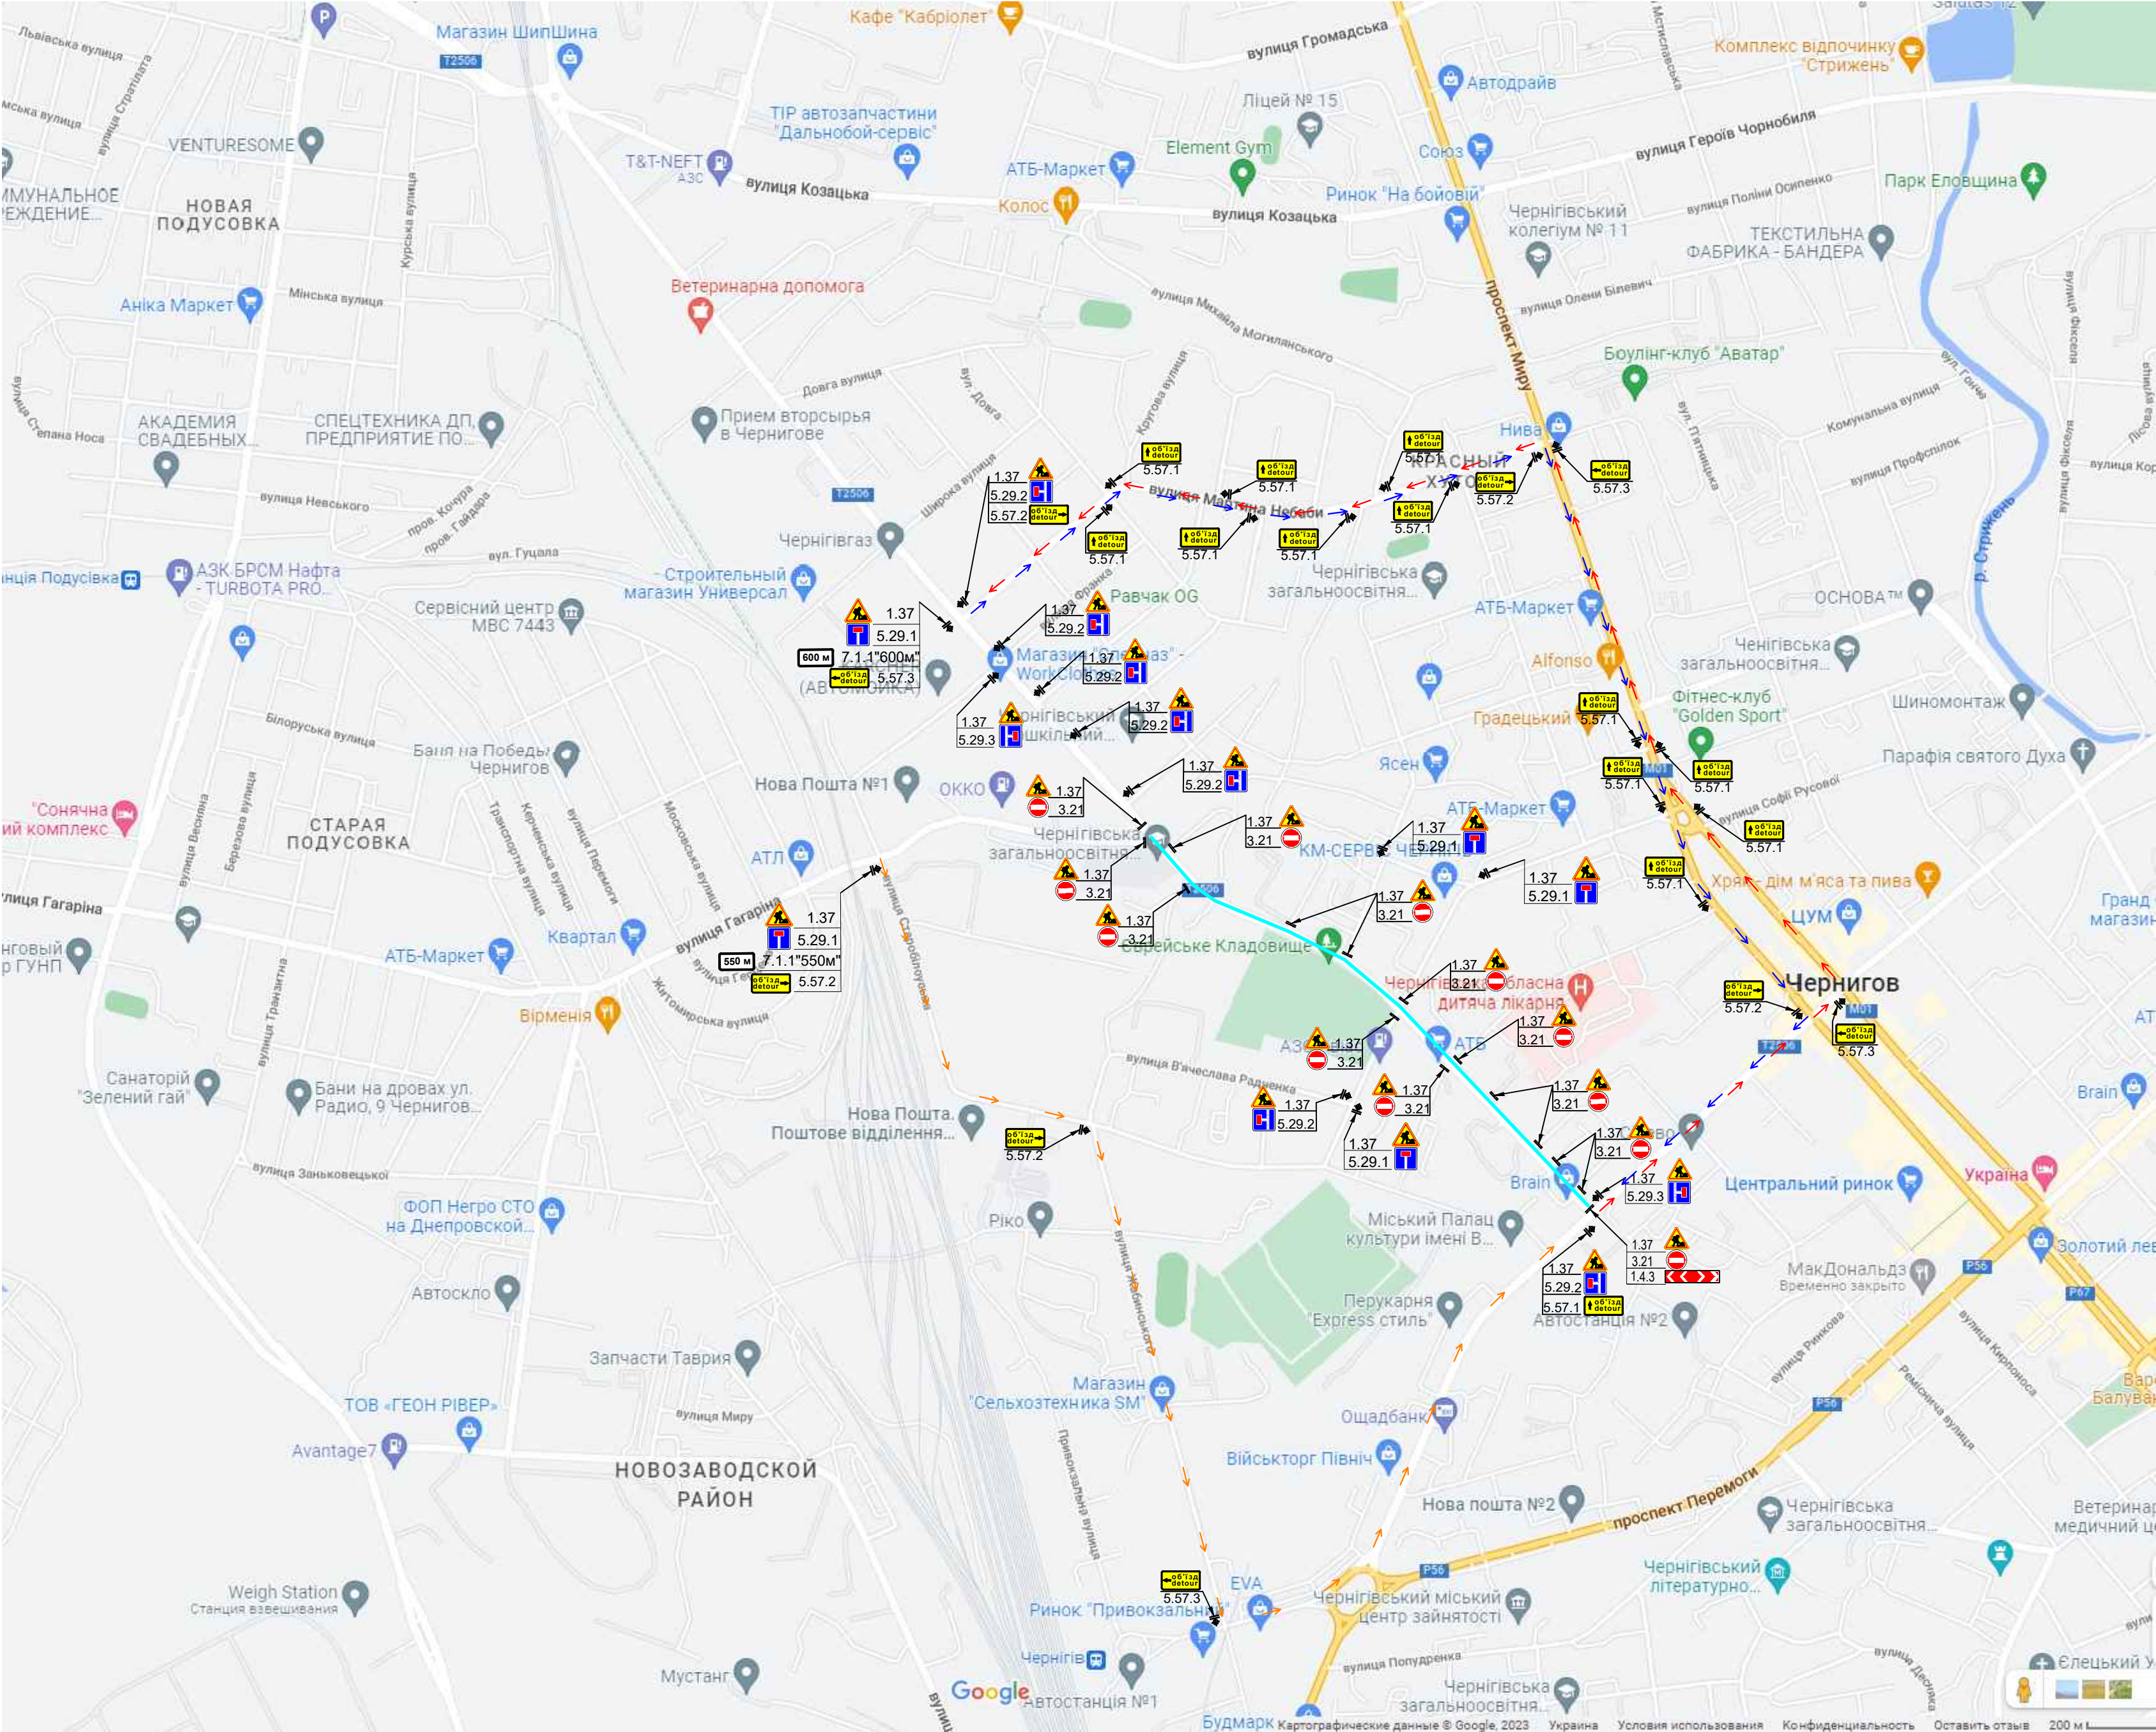

Відомість потреби в знаках

№ дорожнього знака	Кількість
3.1	2
3.21	15
3.43	2
1.37	29
5.29.1	5
5.29.2	6
5.29.3	2
5.57.1	13
5.57.2	5
5.57.3	4
1.41.3	1
7.1.1"550"	1
7.1.1"600"	1

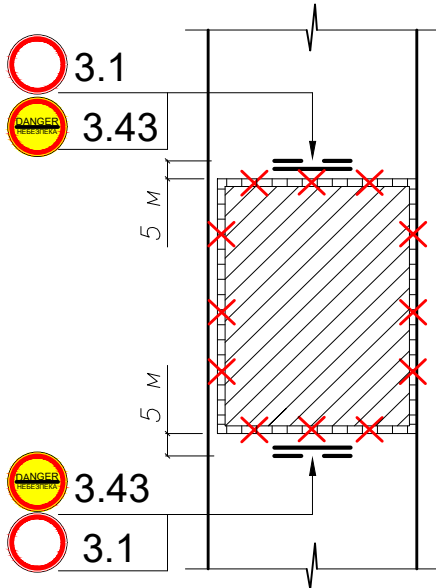

- місце проведення робіт
- щит огорожувальний малий
- бар'єр огорожувальний малий
- червоний піхтар
- стійка з дорожніми знаками
- напрямок руху транспортних потоків

Схема ОДР з УПП в Чернігівській області погоджена
Місце виконання робіт огородити, забезпечити безпечний прохід пішоходів біля місця виконання робіт та встановити дорожні знаки (які повинні відповідати вимогам ДСТУ 8749:2017) вказані на схемі перш ніж почати роботи на проїзній частині. В разі залишення розриття на нічний час доби встановити ліхтарі червоного кольору. За збереження засобів організації дорожнього руху в місці проведення робіт несе відповідальність виконавець. Після закінчення робіт відновити асфальтобетонне покриття та відновити безпечний рух транспортних засобів.