


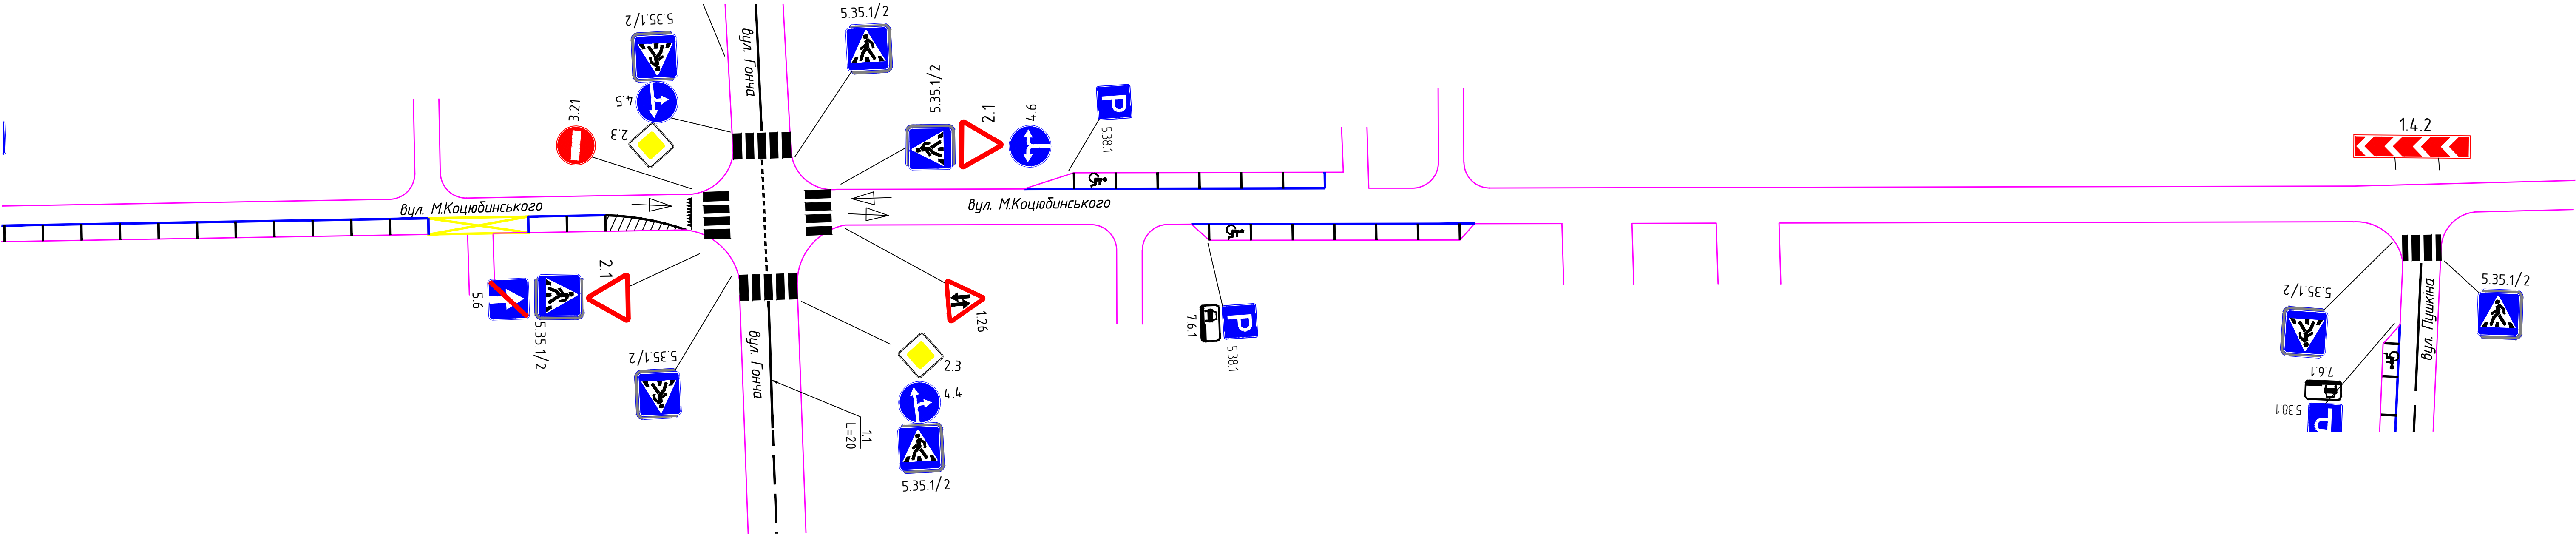

Зміни	Кільк.	Арк.	№вок	Підпис	Дата	Схема організації дорожнього руху по вул. Коцюбинського, м. Чернігів
						Облаштування дороги
						РП
						2
						2
ГІП	Примак				11.19	Схема організації дорожнього руху
Розробив	Роговий				11.19	ТОВ "ДОРПРОЕКТБУД"
Н.контр.	Петрушанко				11.19	