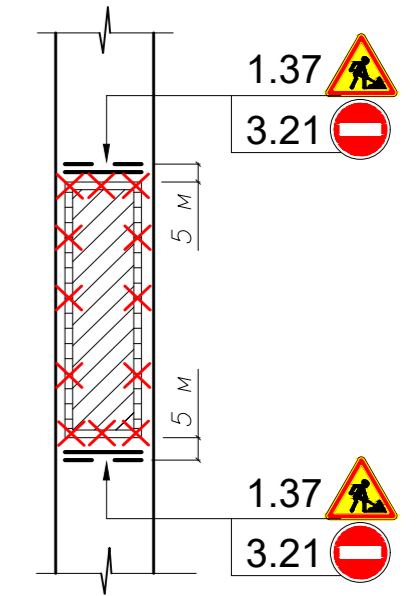
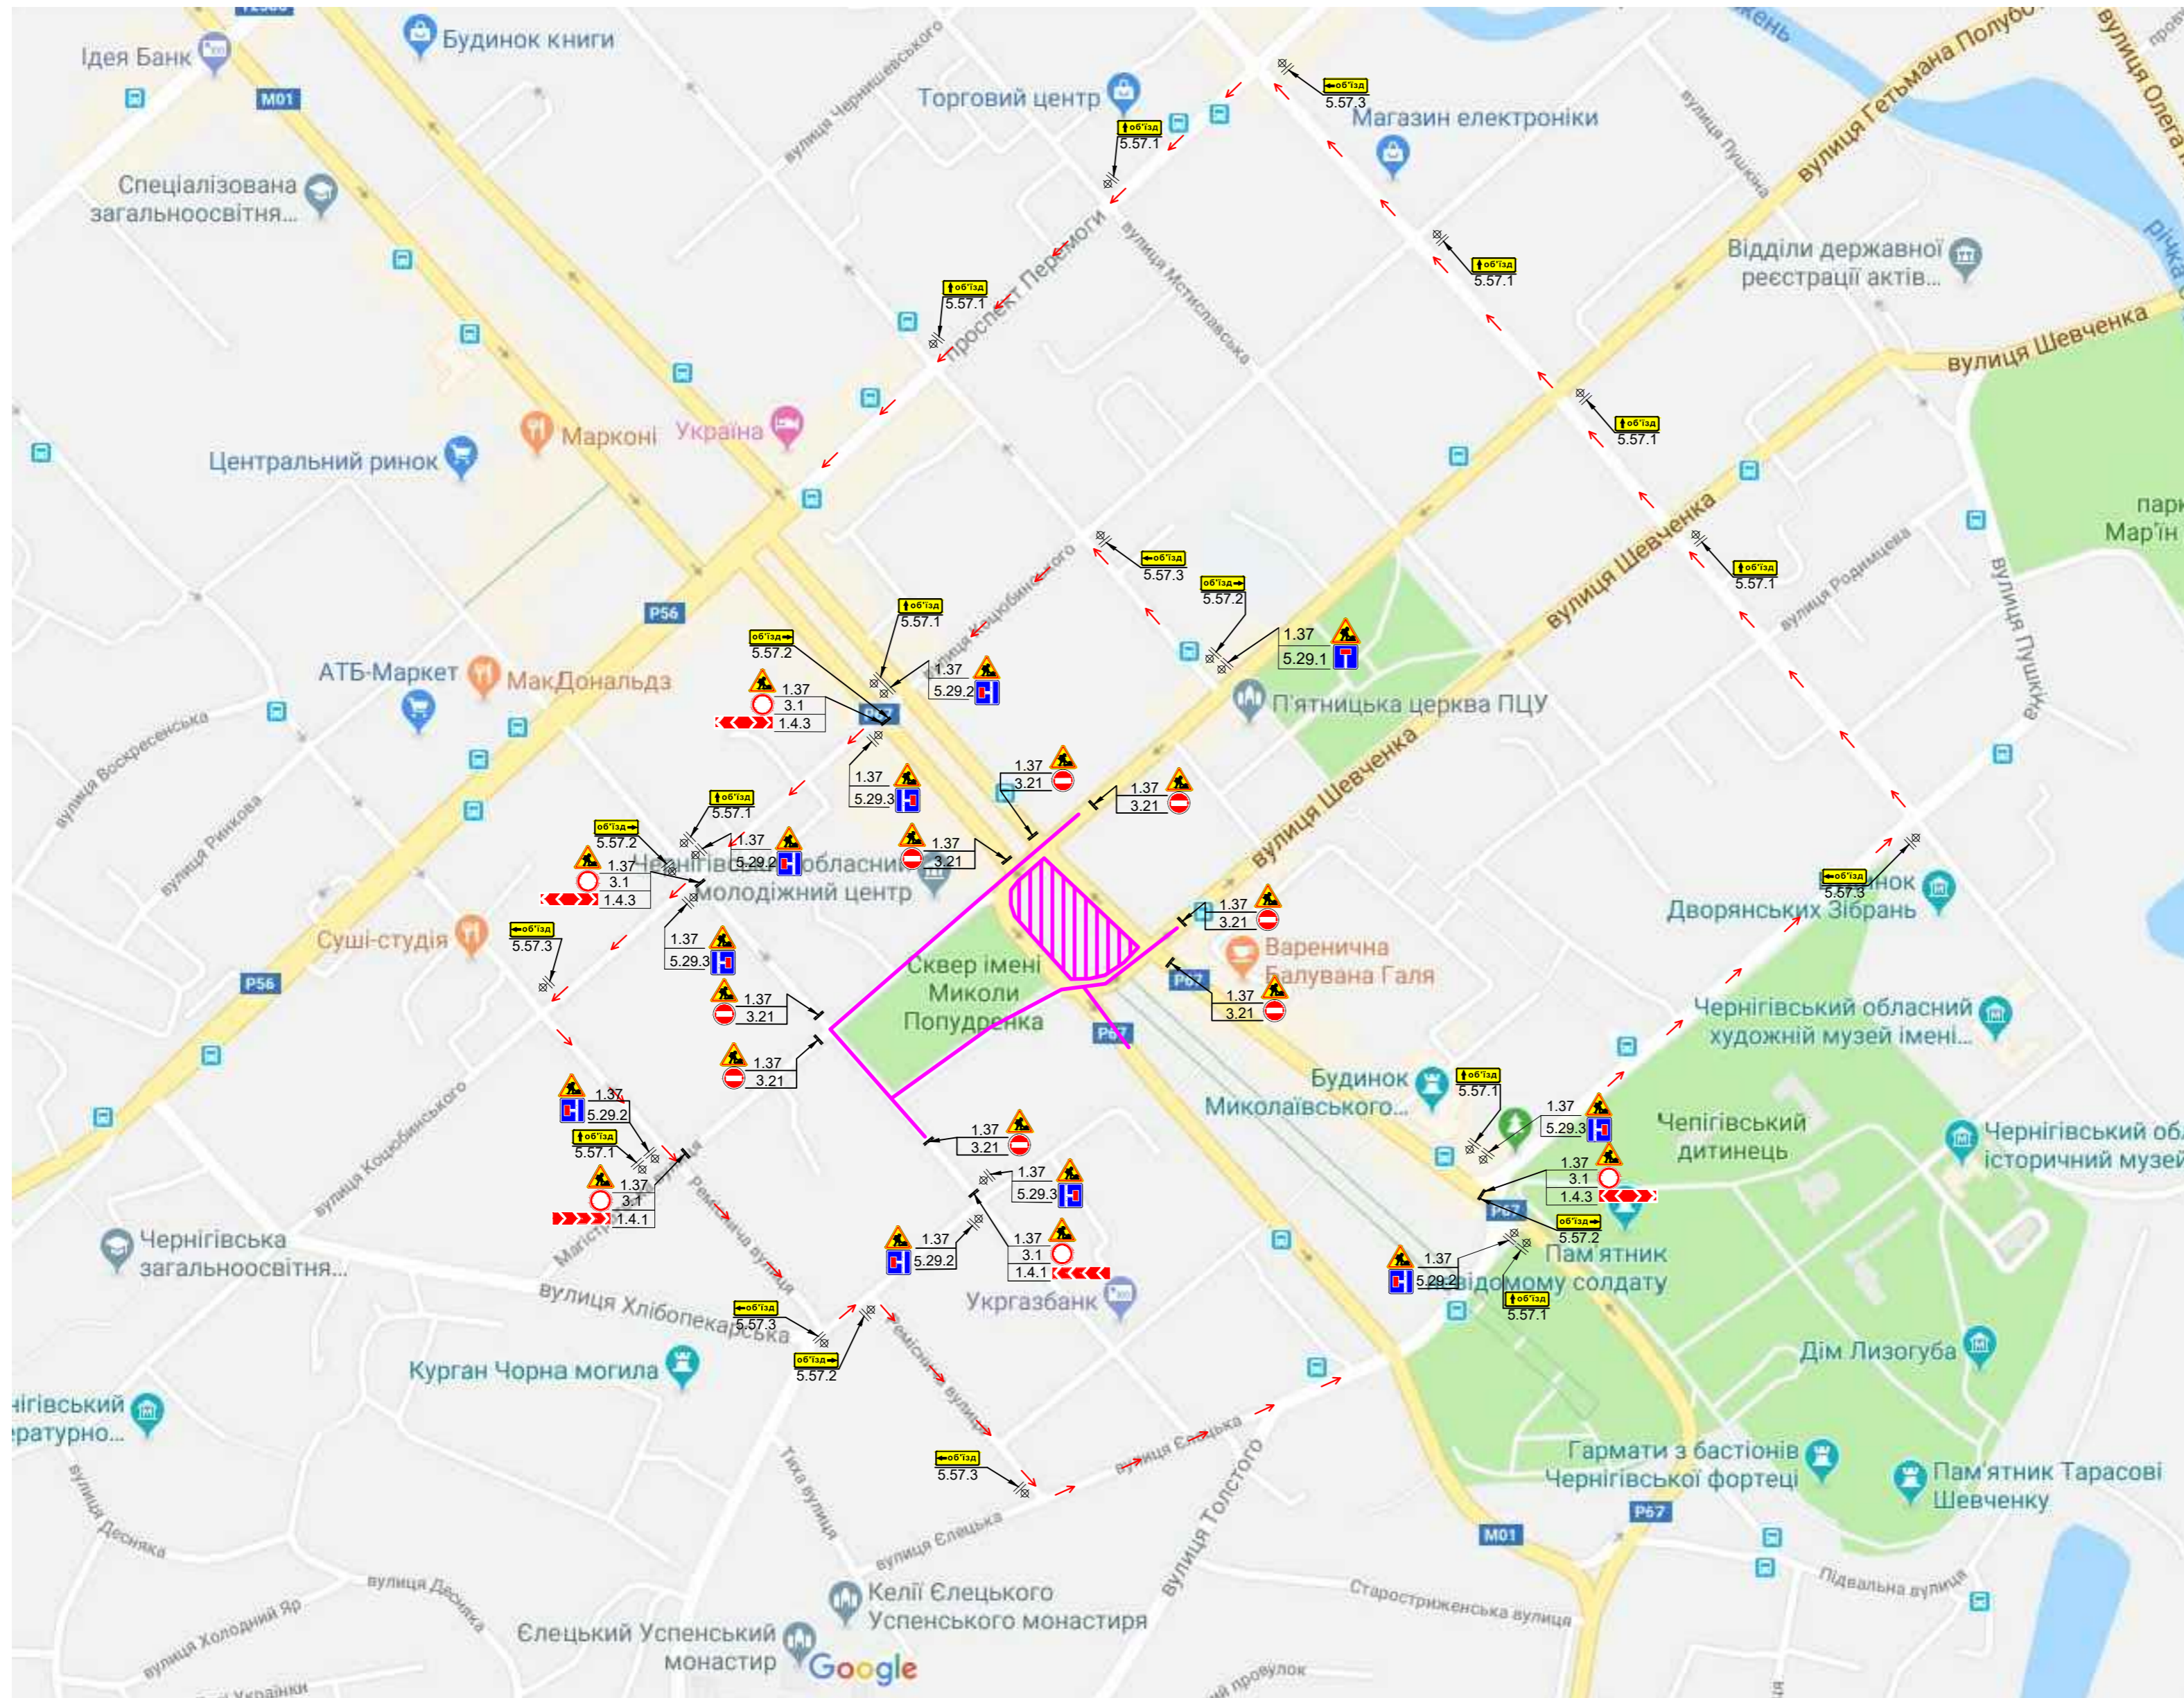


СХЕМА
організації дорожнього руху на час виконання робіт

ДОЗВІЛ № _____ ВІД _____ р.
Початок робіт _____ р.
Закінчення робіт _____ р.





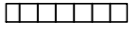
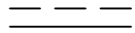

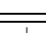
-  - місце проведення робіт
-  - місце проведення робіт
-  - щит огорожувальний малий
-  - бар'єр огорожувальний малий
-  - червоний ліхтар
-  - стійка з дорожніми знаками

Схема ОДР з УПП в Чернігівській області погоджена
Місце виконання робіт огородити, забезпечити безпечний прохід пішоходів біля місця виконання робіт та встановити дорожні знаки (які повинні відповідати вимогам ДСТУ 4100-2014) вказані на схемі перш ніж почати роботи на проїзній частині. В разі залишення розриття на нічний час доби встановити ліхтарі червоного кольору. За збереження засобів організації дорожнього руху в місці проведення робіт несе відповідальність виконавець. Після закінчення робіт відновити асфальтобетонне покриття та відновити безпечний рух транспортних засобів.

| | |
|---------------|--|
| Погоджено: | |
| Зам. № | |
| Підпис / дата | |
| № в ориг. | |