


# План сучасного використання території М 1:2000

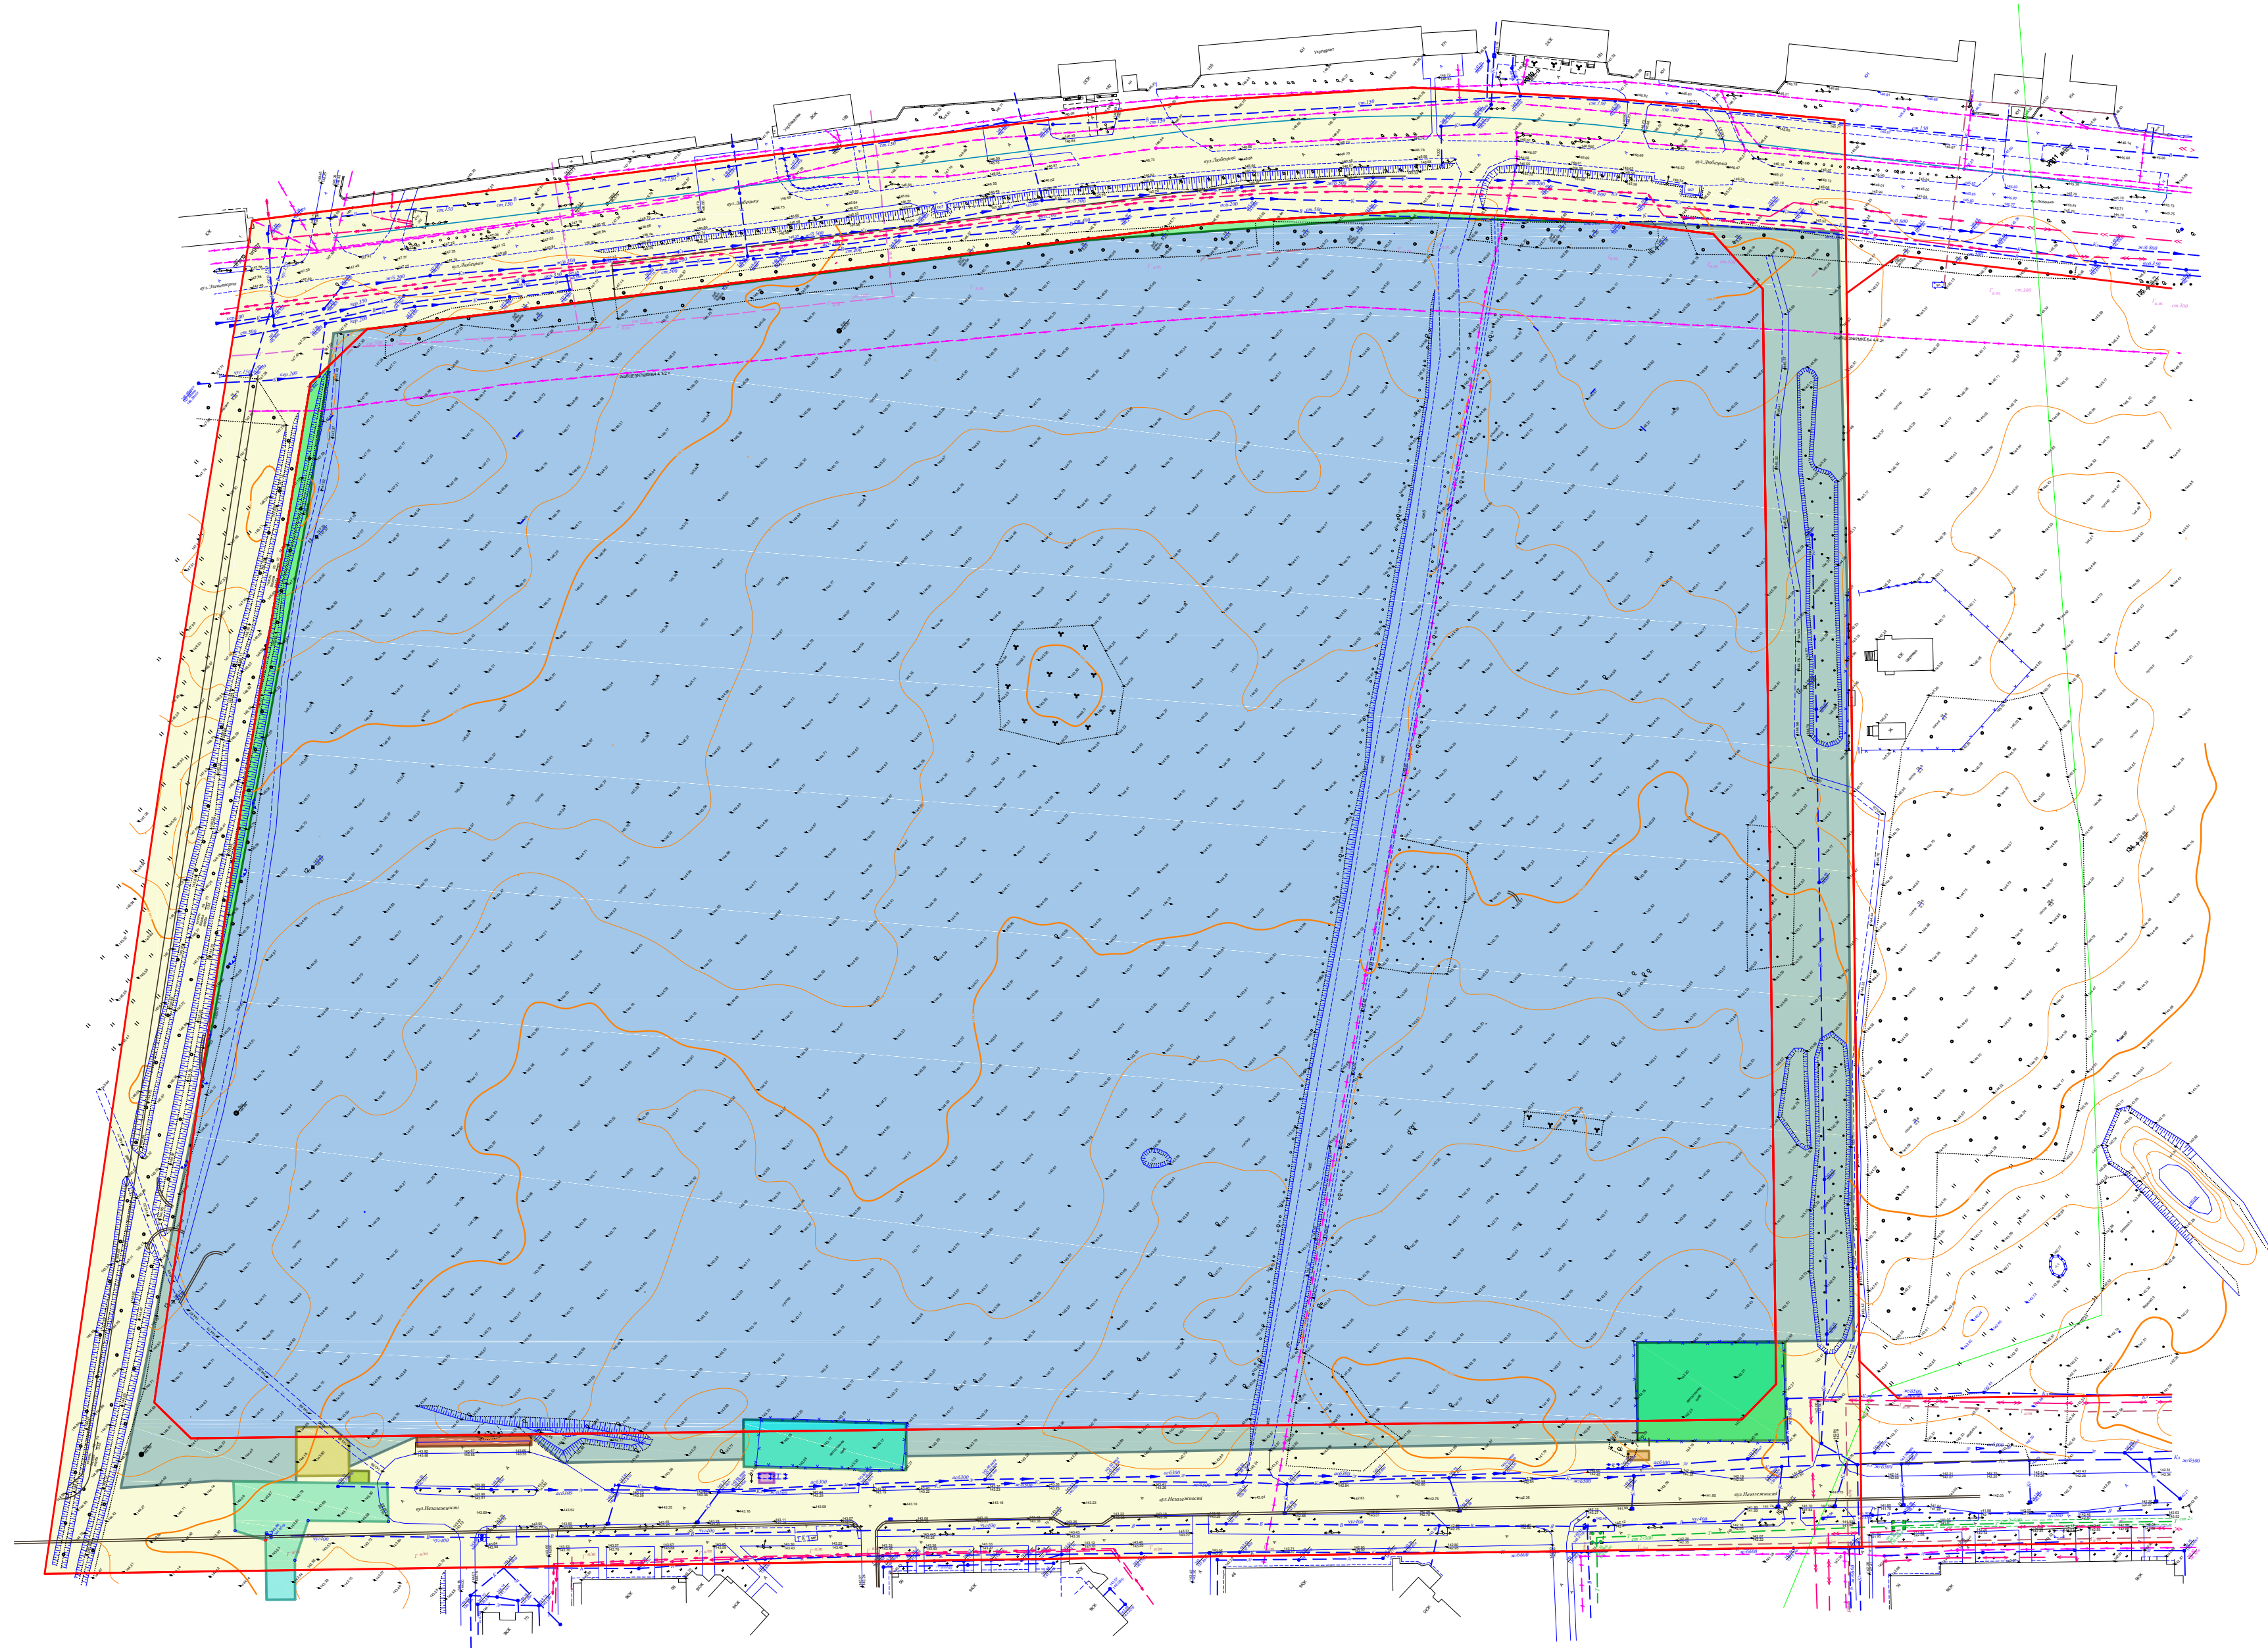

Відомості про земельні ділянки

Кадастровий номер земельної ділянки	7410100000:01:010:0118	7410100000:01:010:0145	7410100000:01:010:0155	7410100000:01:010:0181	7410100000:01:010:0194	7410100000:01:010:0197	7410100000:01:010:0233	7410100000:01:010:0750	7410100000:01:010:0796
Цільове призначення	03.07 Для будівництва та обслуговування будівель торгівлі	03.07 Для будівництва та обслуговування будівель торгівлі	Державного управління та місцевого самоврядування	02.09 Для будівництва і обслуговування парків та автостоянок на землях житлової та громадської забудови	Комерційного використання	Для розміщення об'єкту з продажу кегового пива	03.07 Для будівництва та обслуговування будівель торгівлі для будівництва та обслуговування будівель торгівлі (для експлуатації зупинкового комплексу із вмонтованим кіоском)	02.10 Для будівництва і обслуговування багатоквартирного житлового будинку з об'єктами торгово-розважальної та ринкової інфраструктури	12.07 Для розміщення та експлуатації будівель і споруд міського електротранспорту
Категорія земель	Землі житлової та громадської забудови	Землі житлової та громадської забудови	Землі житлової та громадської забудови	Землі житлової та громадської забудови	Землі житлової та громадської забудови	Землі житлової та громадської забудови	Землі житлової та громадської забудови	Землі житлової та громадської забудови	Землі промисловості, транспорту, зв'язу, енергетики, оборони та іншого призначення
Вид використання	Для будівництва та обслуговування будівель торгівлі (для розміщення автостоянок з об'єктами інфраструктури та сервісу)	Для розміщення торгових павільйонів з полегшених конструкцій	Землі громадської та житлової забудови	Для розміщення автостоянки	Для розміщення об'єкту з продажу кегового пива	Для розміщення об'єкту з продажу кегового пива	-	Для будівництва і обслуговування багатоквартирного житлового будинку з об'єктами торгово-розважальної та ринкової інфраструктури	Для розміщення та експлуатації будівель і споруд міського електротранспорту
Форма власності	Комунальна	Державна	Приватна	Комунальна	Державна	Державна	Комунальна	Інформація відсутня	Інформація відсутня
Площа земельної ділянки (всього), га	0.24	0.0186	0.3638	0.1263	0,04	0.0032	0.0024	31.252	0,004
Площа земельної ділянки (в межах червоних ліній), га	0.167	0	0	0.024	0,007	0	0	29.187	0
Місце розташування	Чернігівська область, місто Чернігів, вулиця Незалежності	Чернігівська область, м.Чернігів, вулиця Незалежності, (біля будинку №70)	Чернігівська область, м. Чернігів, вулиця Нафтовиків	Чернігівська область, місто Чернігів, вулиця Незалежності, 62	Чернігівська область, м. Чернігів, вулиця Незалежності, 70	Чернігівська область, місто Чернігів, вулиця Незалежності, 21	Чернігівська область, місто Чернігів, вулиця Незалежності	Чернігівська область, м.Чернігів, 2-й мікрорайон житлового району "Масани"	Чернігівська область, м. Чернігів, вулиця Незалежності

Умовні позначення:

- 7410100000:01:010:0750
- 7410100000:01:010:0118
- 7410100000:01:010:0796
- 7410100000:01:010:0197
- 7410100000:01:010:0181
- 7410100000:01:010:0233
- червоні лінії
- незареєстровані земельні ділянки
- території під дорогами, які прилягають до червоних ліній детального плану

**Примітки:** незареєстровані земельні ділянки (площа в межах червоних ліній 0.193 га)  
площа території під дорогами, які прилягають до червоних ліній детального плану 10.411 га

01/22-ДПТ					
Детальний план території другого мікрорайону житлового району "Масани" в м. Чернігіві					
Зм.	Кіл.	Лист.	Недок.	Підп.	Дата
ГАП	Мазур				02.22
Розробив	Лашук				02.22
Перевірив	Мазур				02.22
Н. Контр.	Рекурн				02.22
План сучасного використання території М 1:2000					ПП "Портал-М" м. Чернігів

Погоджено

Зам. Інв. №

Підпис Дата

Інв. № ориг.