


СХЕМА
організації дорожнього руху на час виконання робіт
вул. Варзара, 72

Додаток № _____ від _____ р.
Початок робіт _____ р.
Закінчення робіт _____ р.

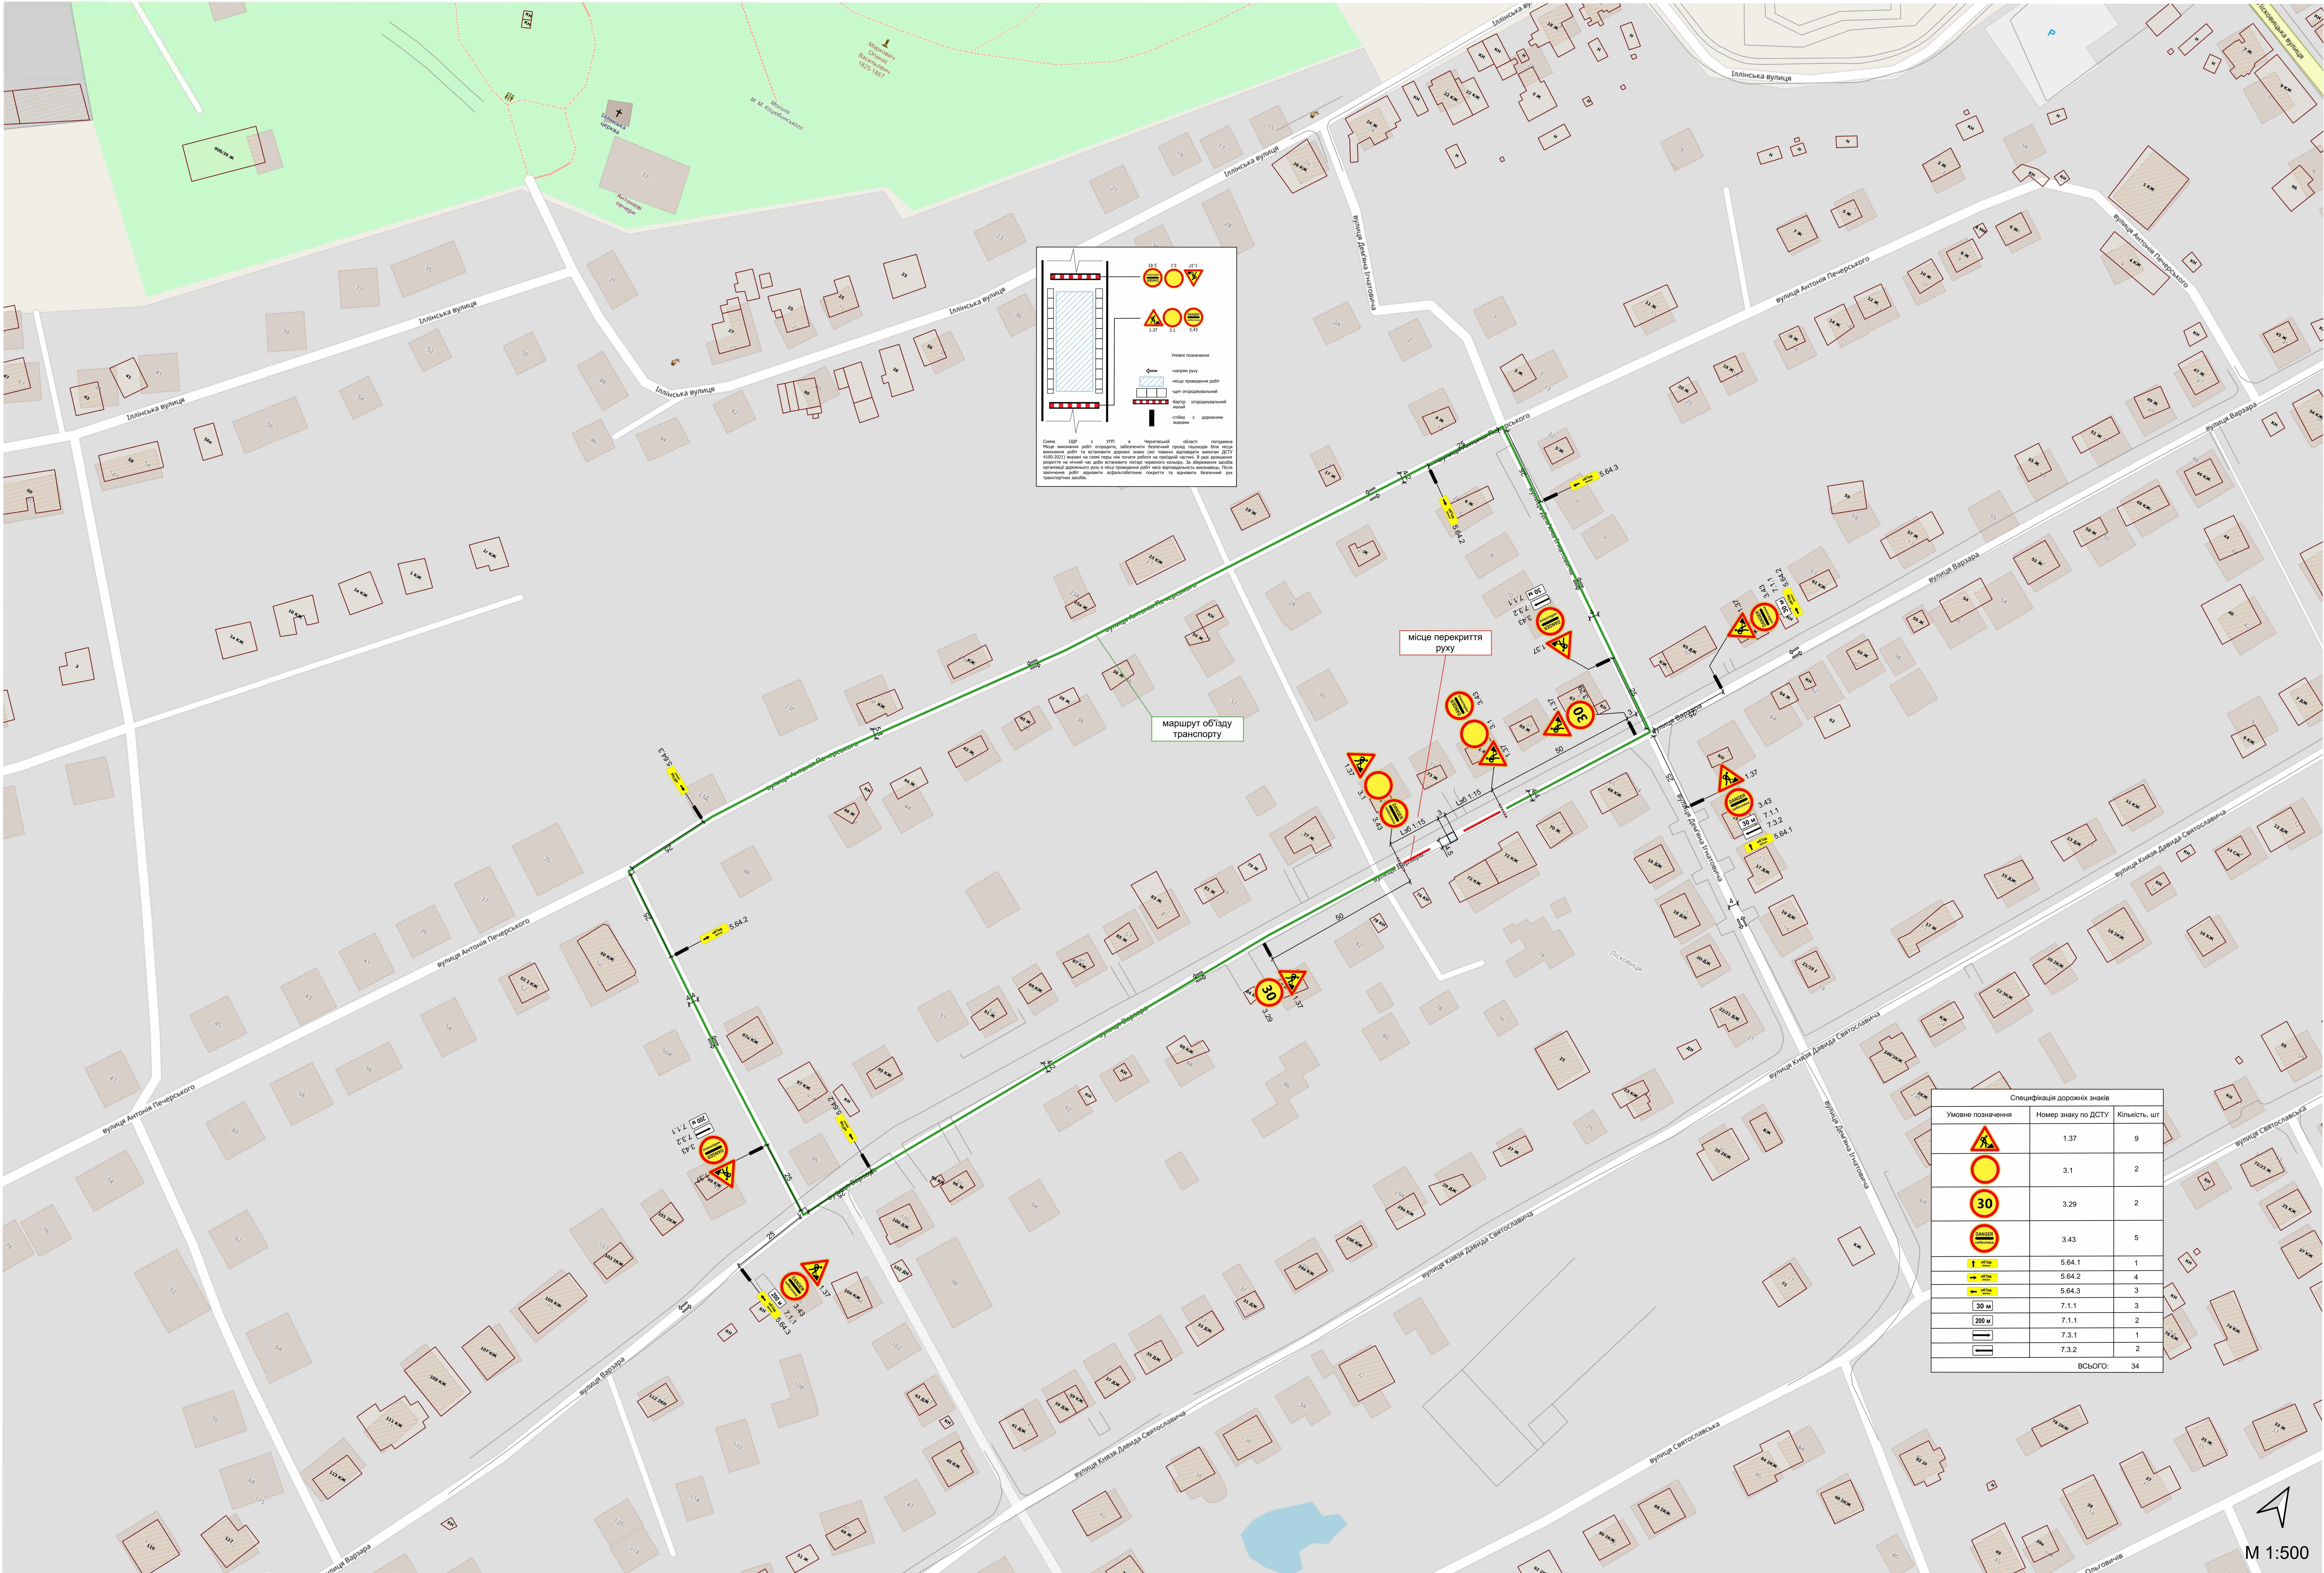

Специфікація дорожніх знаків		
Умовні позначення	Номер знаку по ДСТУ	Кількість, шт
	1.37	9
	3.1	2
	3.29	2
	3.43	5
	5.64.1	1
	5.64.2	4
	5.64.3	3
	7.1.1	3
	7.1.1	2
	7.3.1	1
	7.3.2	2
Всього:		34