

СХЕМА
організації дорожнього руху на час виконання робіт
вул. Текстильників, 3

Довілі № _____ ВІД _____ р.
Початок робіт _____ р.
Закінчення робіт _____ р.

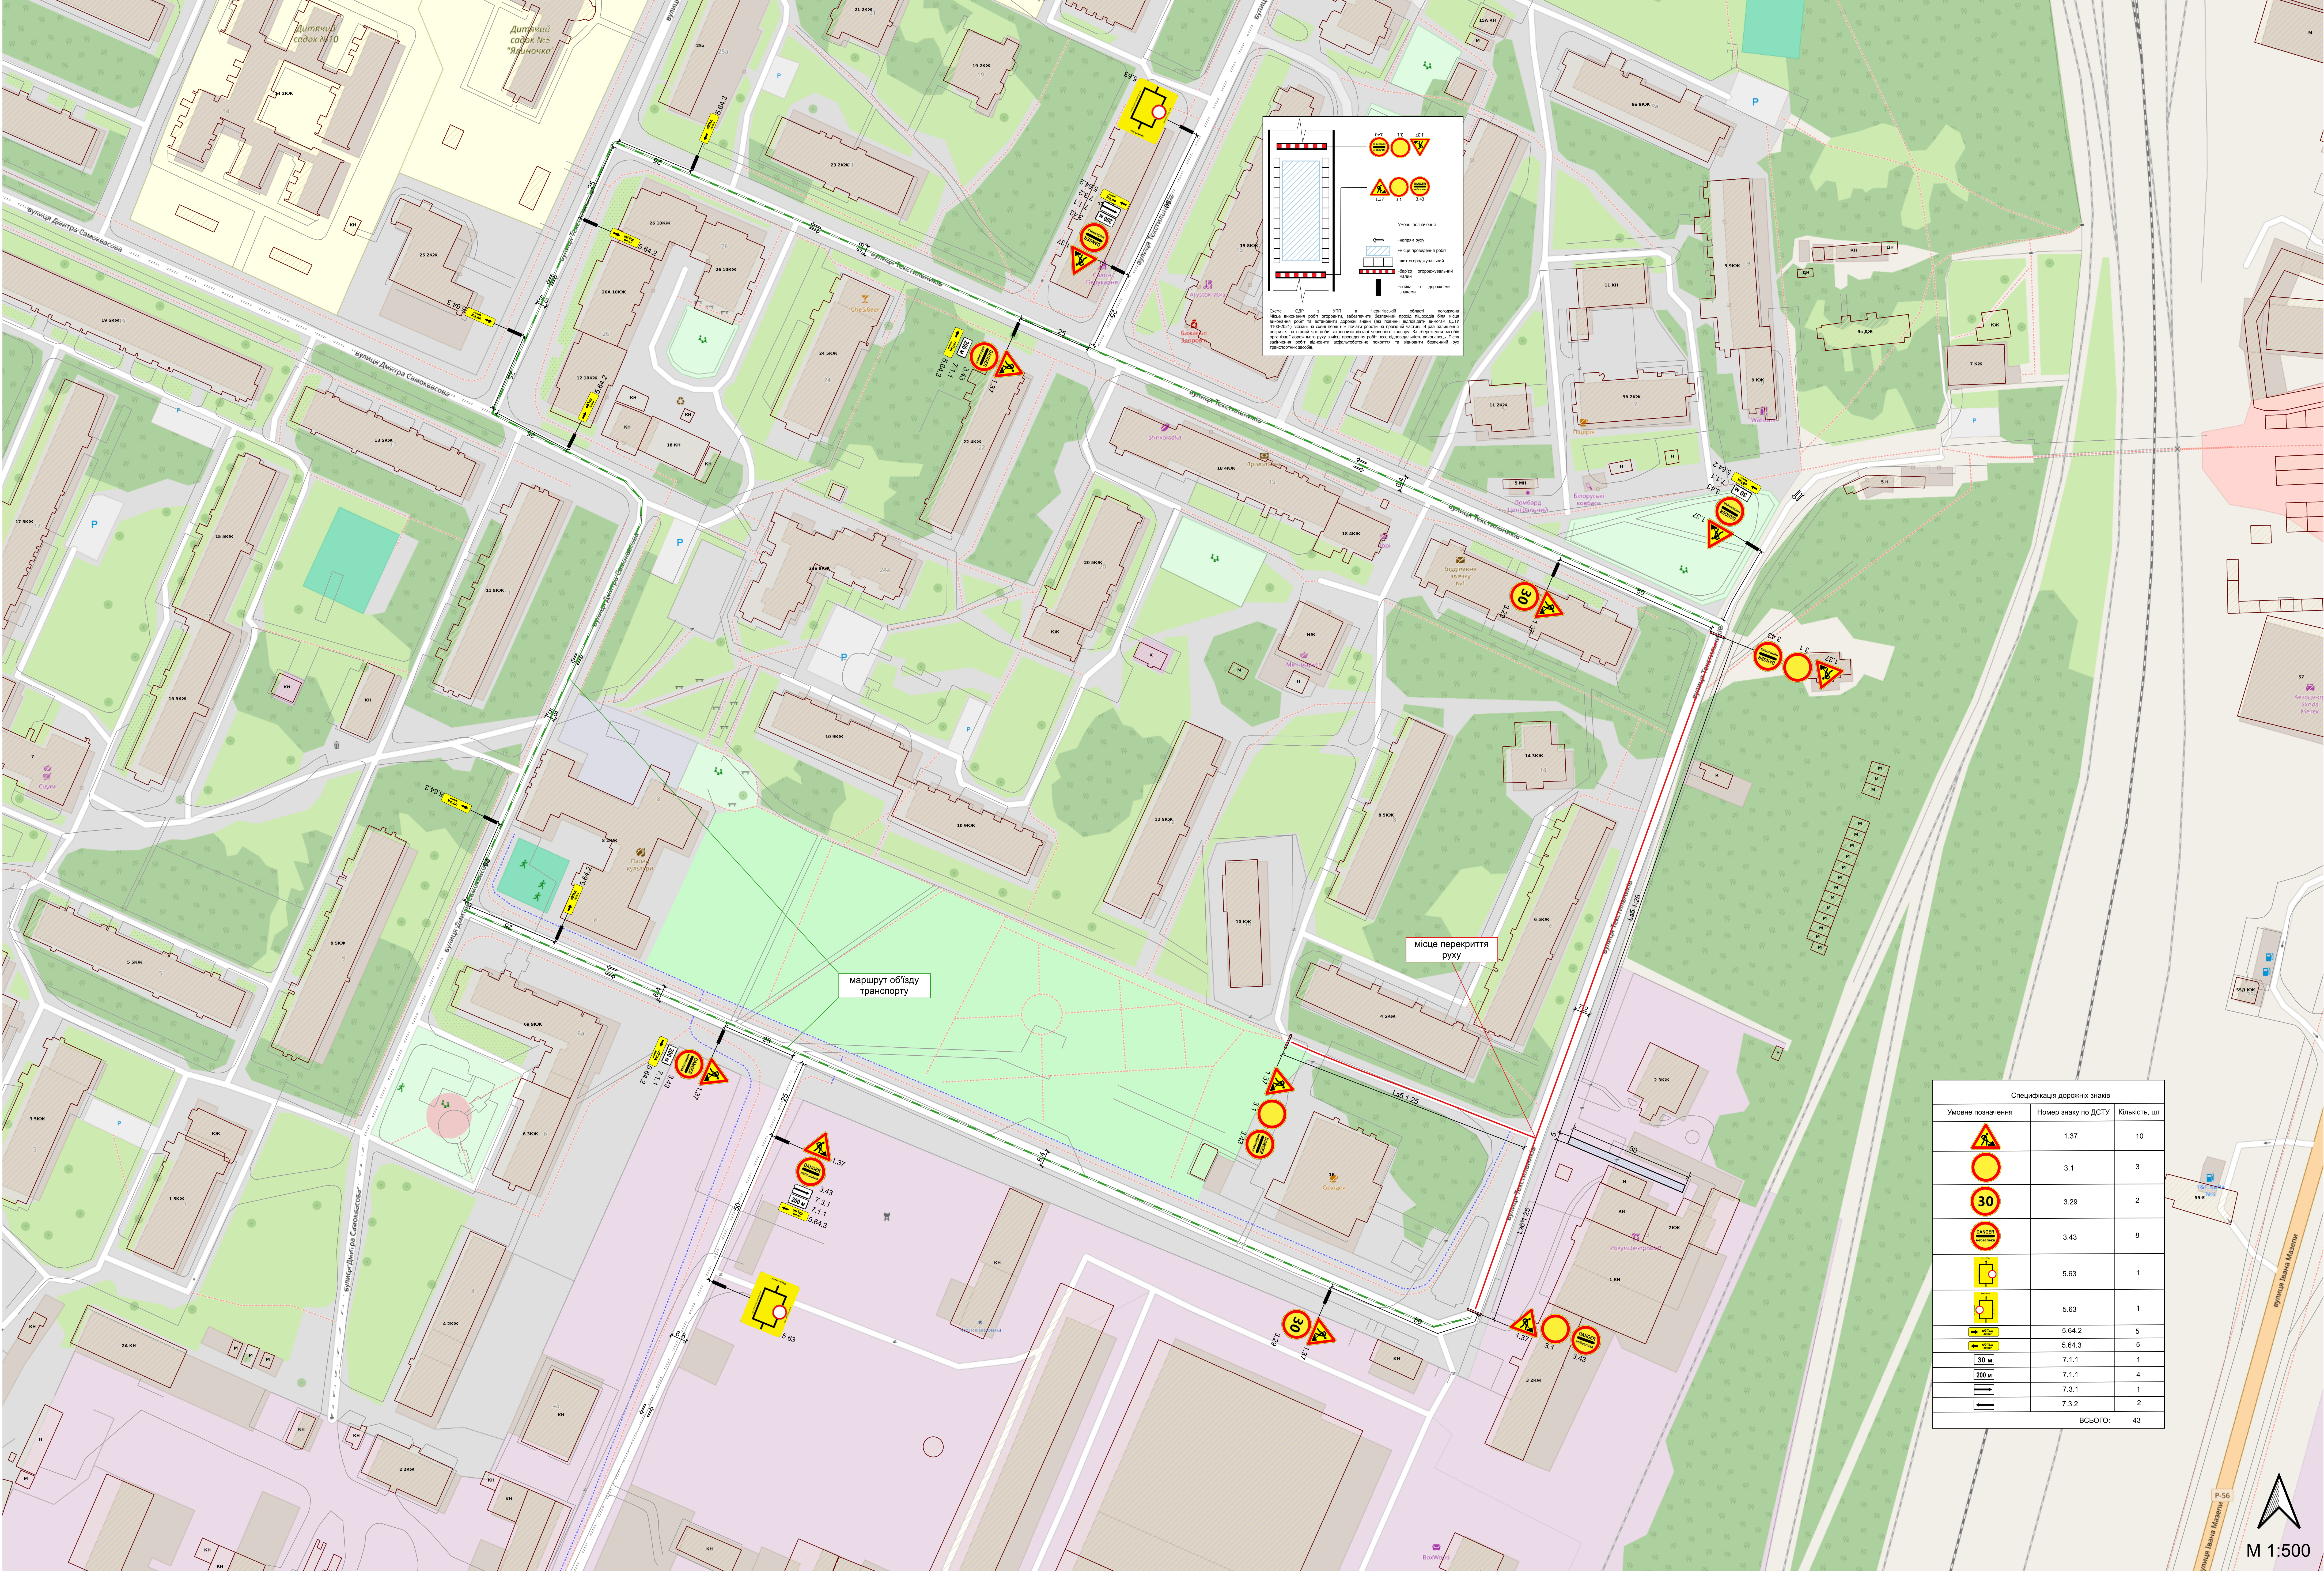


Схема організації дорожнього руху на час виконання робіт на вул. Текстильників, 3. На схемі вказано маршрут об'їзду транспорту, місце виконання робіт, розміщення дорожніх знаків та розміри знаків. Дорожні знаки розміщені згідно з ДСТУ 4294-2004. Розміри знаків вказані в метрах. На схемі також вказано місця перекриття руху та місця розміщення дорожніх знаків. На схемі також вказано місця розміщення дорожніх знаків.

Специфікація дорожніх знаків		
Умовне позначення	Номер знаку по ДСТУ	Кількість, шт
	1.37	10
	3.1	3
	3.29	2
	3.43	8
	5.63	1
	5.63	1
	5.64.2	5
	5.64.3	5
	7.1.1	1
	7.1.1	4
	7.3.1	1
	7.3.2	2
Всього:		43